


Ufficio Provinciale di Torino - Territorio Servizi Catastali - Direttore DR. ING. LUCIANO FEDERICO

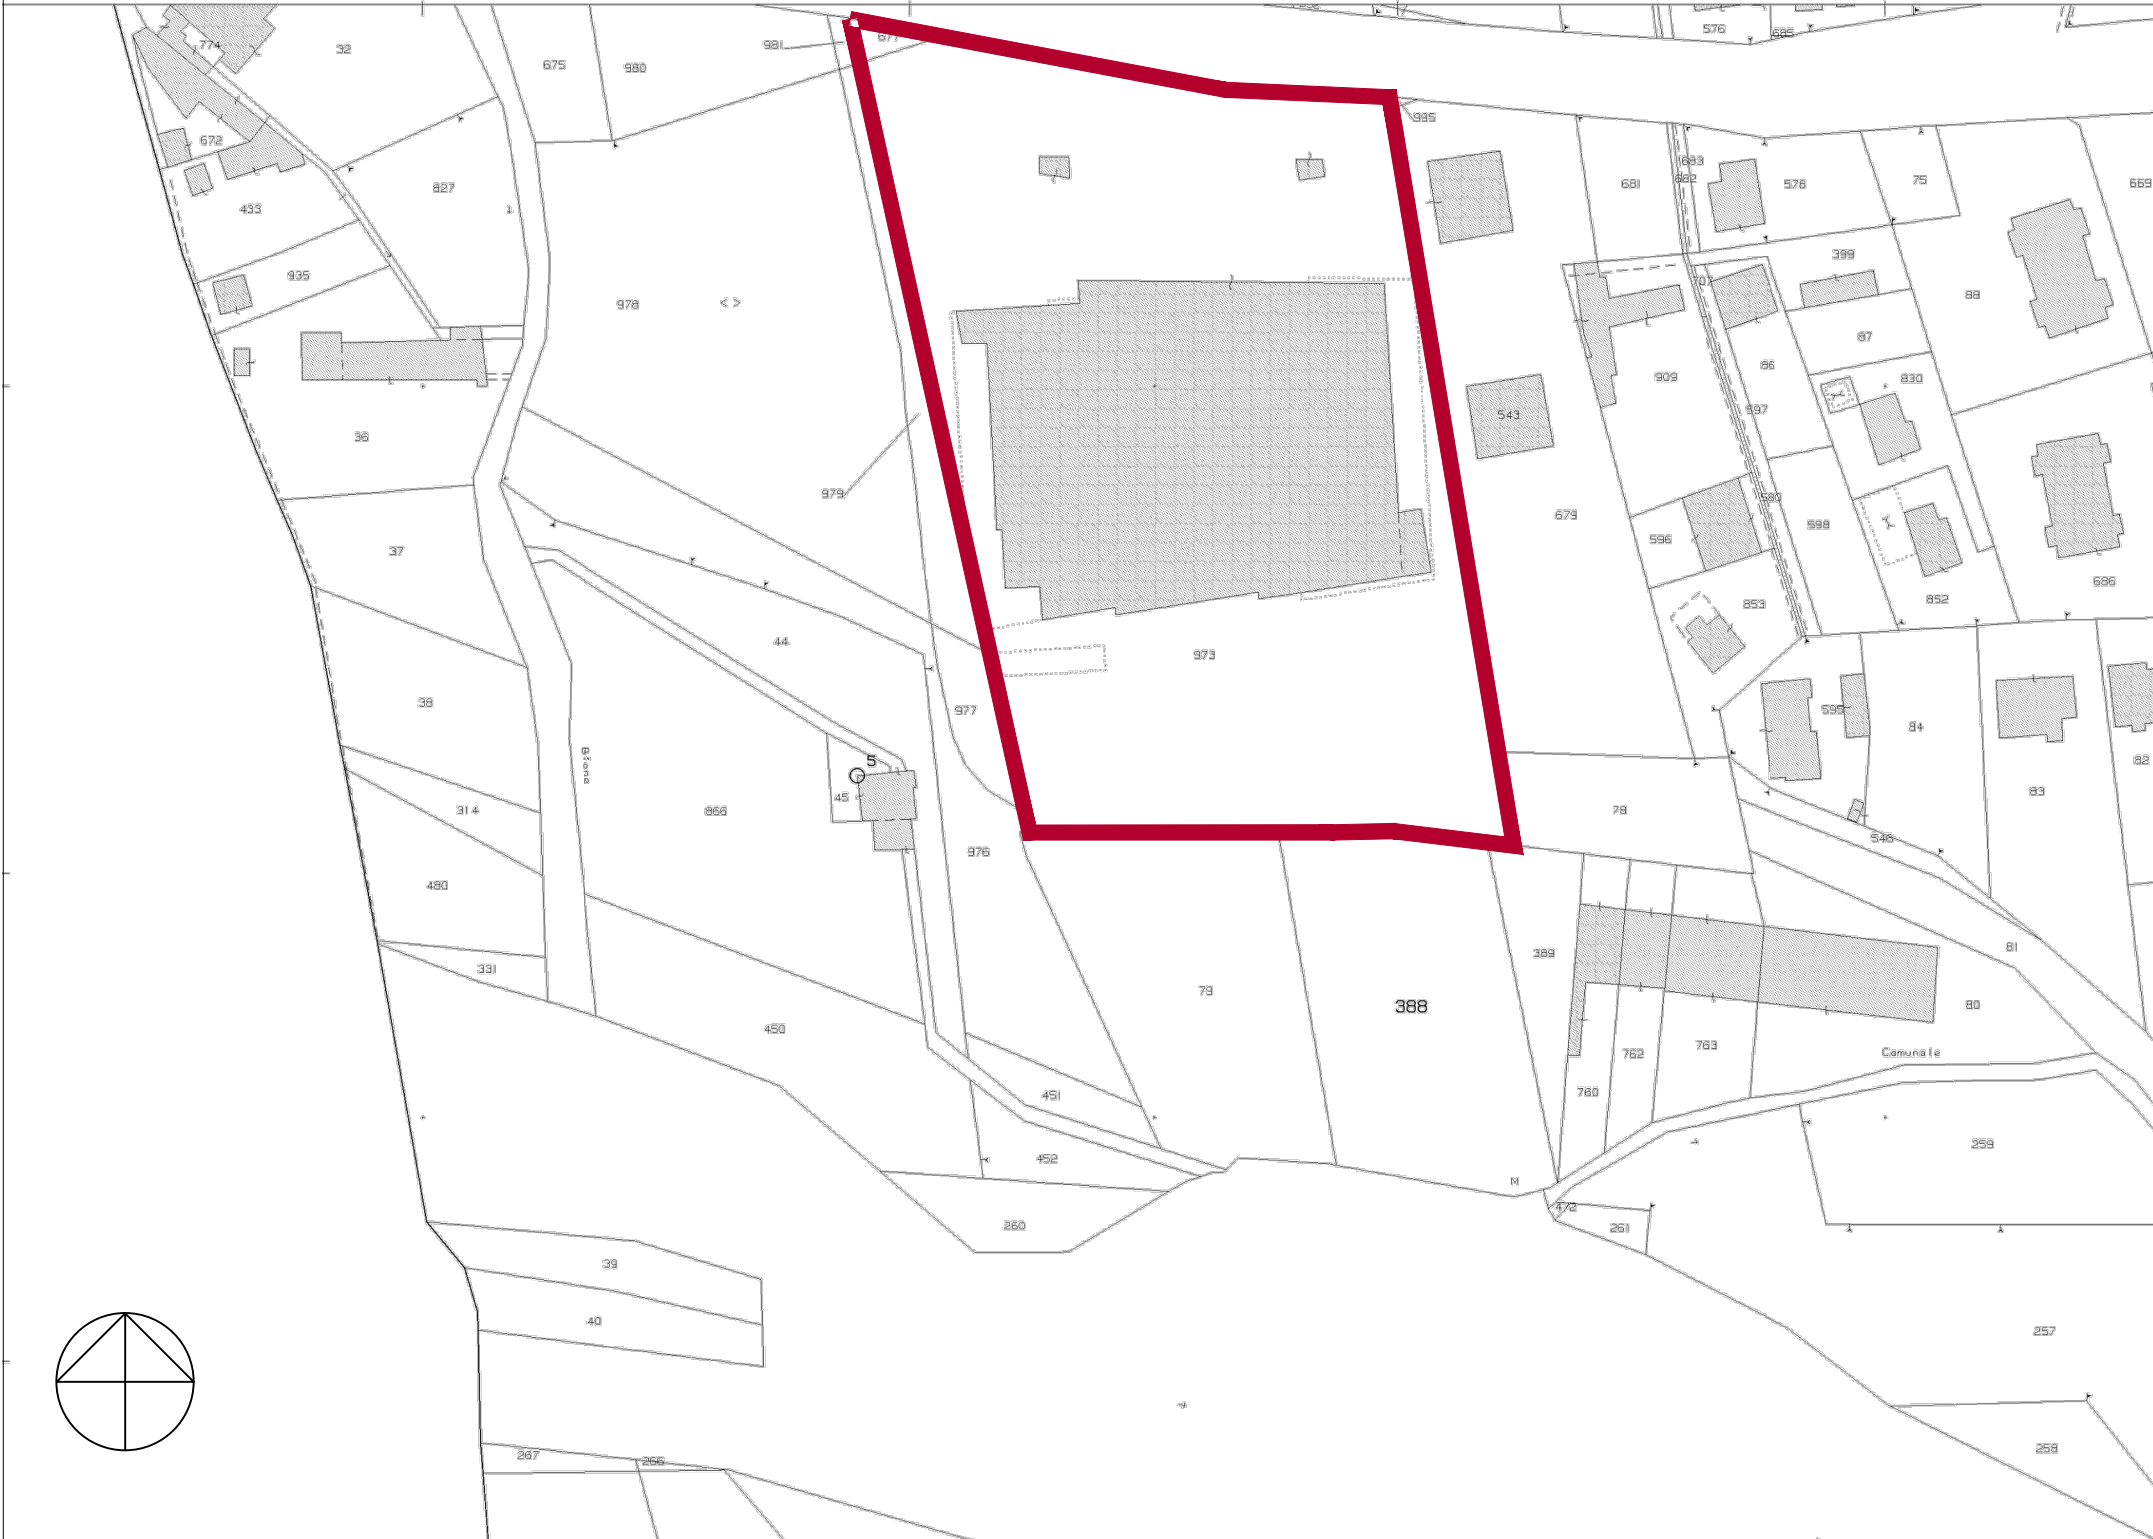

ESTRATTO PLANIMETRIA CATASTALE - FOGLIO 18

- Tipologia degli interventi**
- Restauero, risanamento conservativo e ristrutturazione edilizia con ammissibilità della concessione singola
  - Restauero, risanamento conservativo, ristrutturazione edilizia ed urbanistica con obbligo di piano di recupero e inoltre obbligo di piano particolareggiato per la ristrutturazione urbanistica
  - Ristrutturazione urbanistica
  - Ristrutturazione urbanistica e completamento con obbligo di estensione dello strumento urbanistico esecutivo all'intera area
  - Completamento
  - Completamento con obbligo di estensione dello strumento urbanistico all'intera area
  - Nuovo impianto su aree inedificate a destinazione d'uso di progetto residenziale con densità territoriale di 0,30 mc/mq
  - Nuovo impianto su aree inedificate a destinazione d'uso di progetto residenziale con densità territoriale di 0,25 mc/mq
  - Nuovo impianto su aree inedificate a destinazione d'uso di progetto residenziale con densità territoriale di 0,94 mc/mq
  - Nuovo impianto su aree inedificate a destinazione d'uso di progetto residenziale - artigianale
  - Completamento dello stato di fatto su area industriale urbanizzata
  - Nuovo impianto su aree inedificate a destinazione d'uso di progetto industriale
  - Impianti per attrezzature a campeggio, turistiche, varie di interesse comune o pubblico
  - Aree percorse da incendi (D.G.C. 118/2009 ai sensi dell'art.10 L.335/2000)
- Aree per servizi sociali e attrezzature**
- Aree per attrezzature e servizi sociali
  - Aree per parco, gioco e sport, per parchi urbani, per attrezzature sportive e sport invernali su area pubblica
  - Aree di servizio per l'industria e l'artigianato
  - Area per cimiteri
- SIC** Sito di Importanza Comunitaria - Rete natura 2000 - Bosco di Pian Prà



**OGGETTO - REALIZZAZIONE DEGLI INTERVENTI DI MANUTENZIONE STRAORDINARIA E RIQUALIFICAZIONE PREVISTI ALL'INTERNO DEL PALAZZO DEL GHIACCIO DI TORRE PELLICE**

**GRUPPO DI PROGETTAZIONE:**

**mythos** Consorzio Stabile S.c.a.r.l.  
Sede legale: Via Trotteschen, 61 - 11100 Aosta  
Sedi operative:  
Via Giochi 24 - 10123 Torino  
Via Lampugnani 13 - 20141 Milano  
Passage du Verger 5 - 11100 Aosta  
Piazza Sella 24 - 07100 Sassari

**Coordinatore delle prestazioni specialistiche:**  
Dott. Ing. Fabio Iozzi

**Attività di rilievo arch.:** Daniela Varrier  
**Progettazione strutturale arch.:** Edil Villermoz  
**Progettazione architettonica arch.:** Giovanni Carotta  
**Progettazione impiantistica:** Ing. Stefano Bonfante  
**Coordinamento della sicurezza in progettazione:** Ing. Roberto Taddei  
**Progettazione antincendio:** Dott. Ing. Fabio Iozzi

**Architetti:** Claudio Lucchin & Architetti Associati  
Via Galvani, 56 - 39100 Bolzano

**AUTORIZZAZIONE PAESAGGISTICA**  
**ELABORATI GRAFICI**  
**STRALCIO DEGLI STRUMENTI URBANISTICI**  
**P.R.G.C. E CATASTO**

data: **febbraio 2017** scala: **1:1500**

**G.PAE.001**