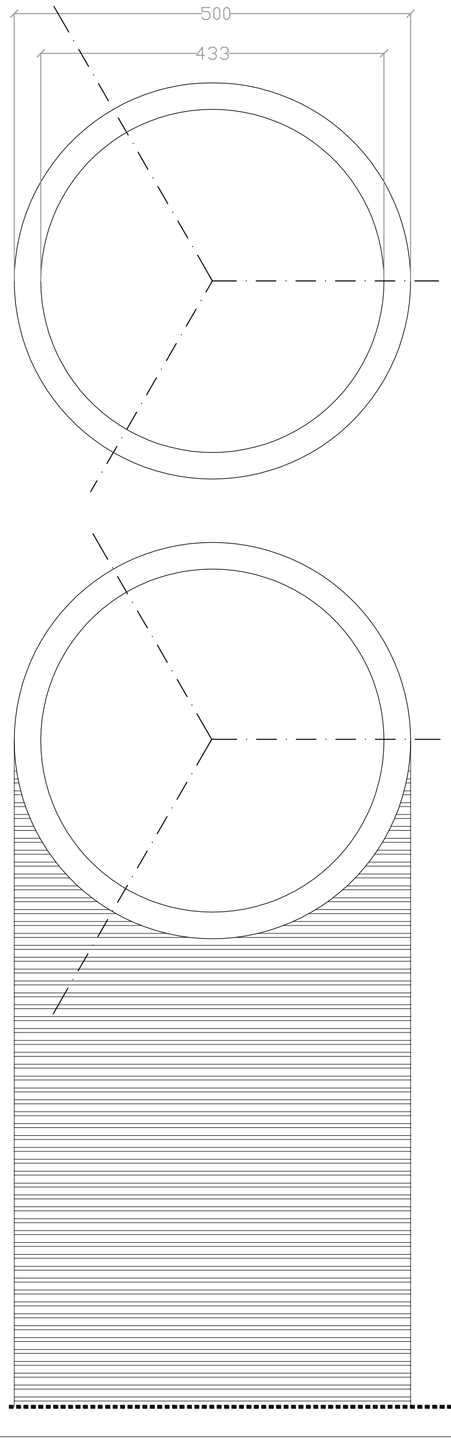

DETTAGLIO COLLETTORE IN HDPE - scala 1:5

CONDOTTO:

Tubazione in polietilene alta densità per condotte di scarico interrate non in pressione, realizzata per coestrusione continua di due pareti, quella interna dovrà essere liscia e di colore nero, quella esterna corrugata e di colore nero. Il sistema (tubo + giunzione) dovrà essere interamente conforme alla norma UNI EN 13476 e certificato con marchio di qualità di prodotto da ente certificatore terzo accreditato, diametro nominale esterno 500 mm.

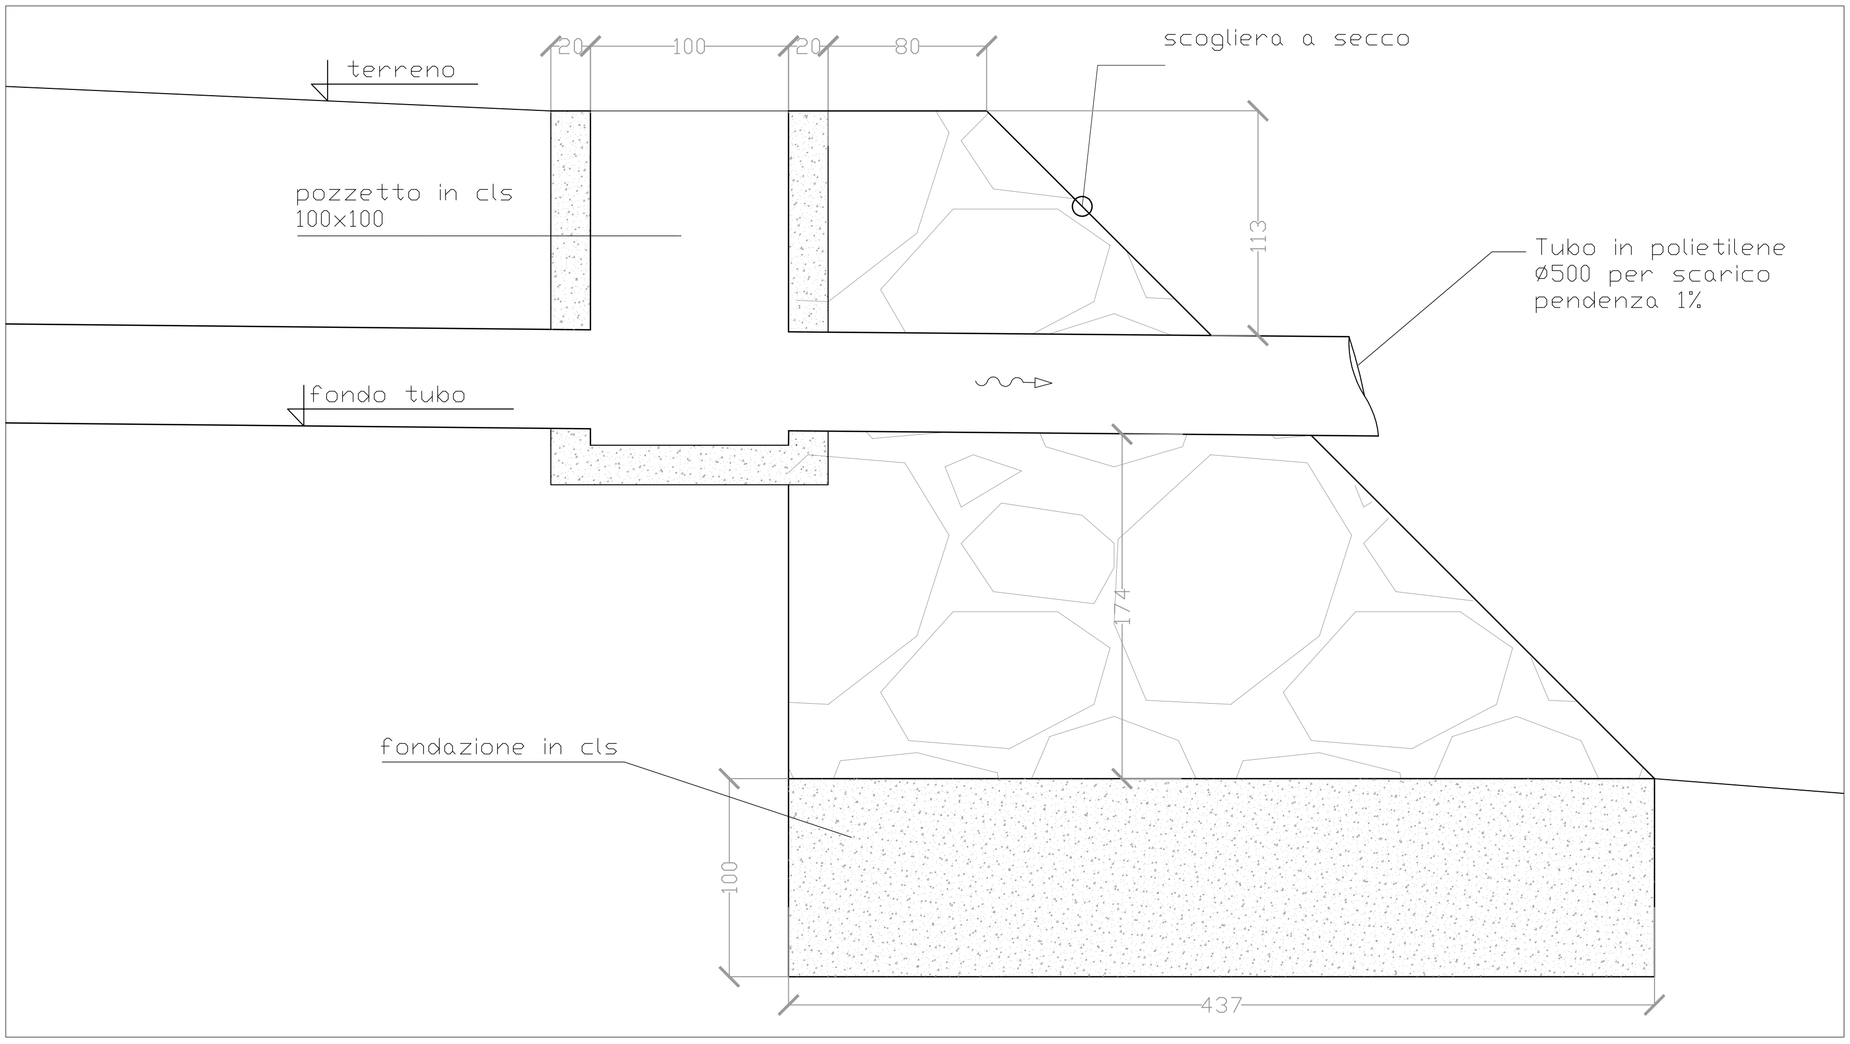

DIFESA SPONDALE CON SCOGLIERA A SECCO - scala 1:50

POZZETTO:

pozzetto gettato in opera in cemento, misure interne nette 1000x1000 mm con chiusino carrabile in ghisa.

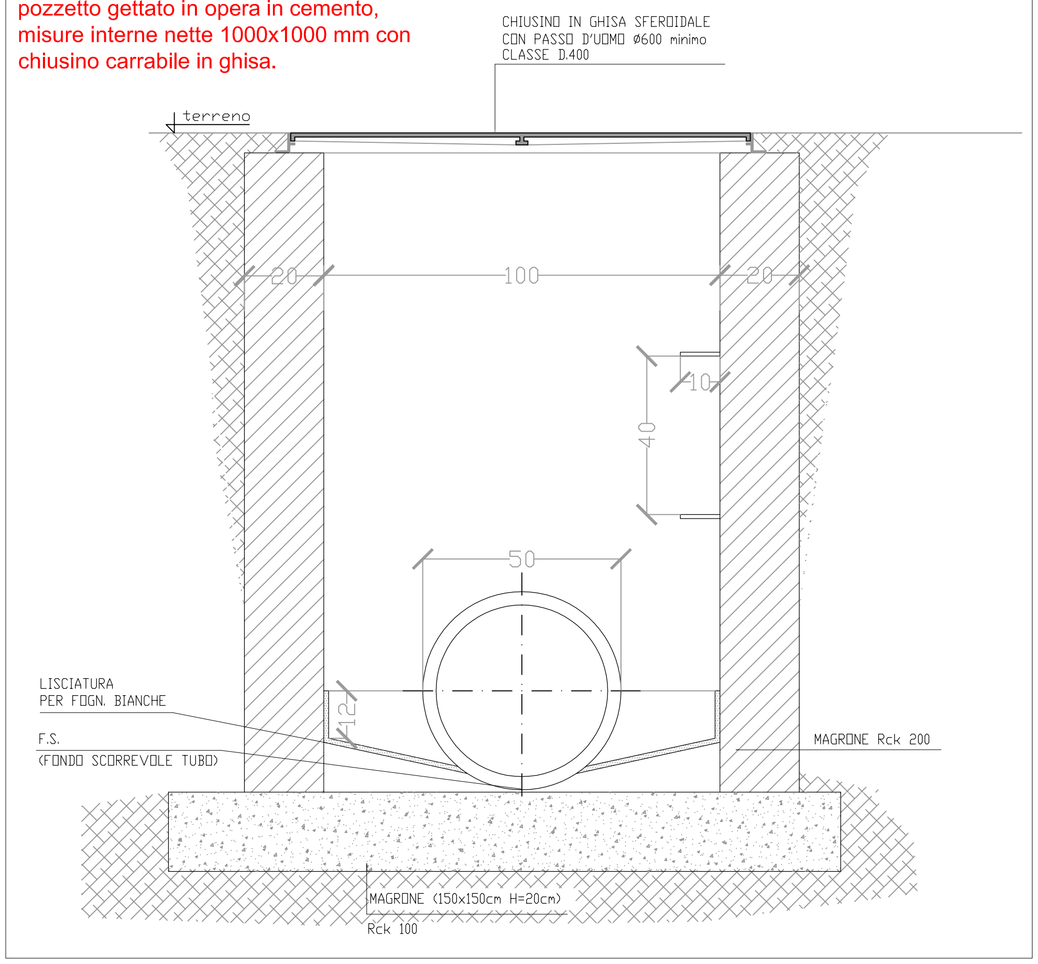

SEZIONE POZZETTO DI ISPEZIONE - scala 1:10

STAZIONE APPALTANTE
S.C.R. Piemonte S.p.A.-Società di Committenza Regione Piemonte
corso Marconi n. 10 - 10125 Torino
www.scr.piemonte.it

OGGETTO - REALIZZAZIONE DEGLI INTERVENTI DI MANUTENZIONE STRAORDINARIA E RIQUALIFICAZIONE PREVISTI ALL'INTERNO DEL PALAZZO DEL GHIACCIO DI TORRE PELLICE

GRUPPO DI PROGETTAZIONE:

Mythos Consorzio Stabile S.c.a.r.l.
Sede legale: Via Trottechien, 61 - 11100 Aosta
Sedi operative:
Via Giolitti 24 - 10123 Torino
Via Lampedusa 13 - 20141 Milano
Passage du Verger 5 - 11100 Aosta
Piazza Italia 34 - 07100 Sassari

Claudio Lucchin & Architetti Associati
Via Galvani, 6c - 39100 Bolzano

Coordinatore delle prestazioni specialistiche:
Dott.Ing. Fabio Inzani

Attività di rilievo: arch. Daniela Varnier
Progettazione strutturale: arch. Edi Vuillermoz
Progettazione architettonica: arch. Giovannino Carota
Progettazione Impiantistica: ing. Stefano Bonfante
Coordinamento della sicurezza in progettazione: ing. Roberto Taddia
Progettazione antincendio: dott. ing. Fabio Inzani

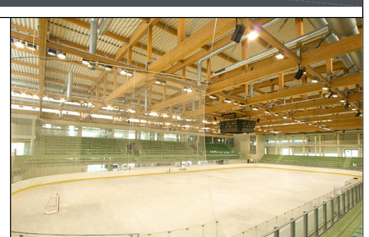

PROGETTO ESECUTIVO
ELABORATI GRAFICI IMPIANTI ELETTRICI E MECCANICI
PARTICOLARI COSTRUTTIVI RETE DI SCARICO TORRENTE PELLICE

data: **maggio 2017**
scala: **varie**

G.MF.E.010

Revisione	Data	Descrizione	Emissione	Verifica	Approvazione
00	maggio 2017	Emissione PROGETTO ESECUTIVO	MYT	Ing. Stefano Bonfante	Ing. Fabio Inzani