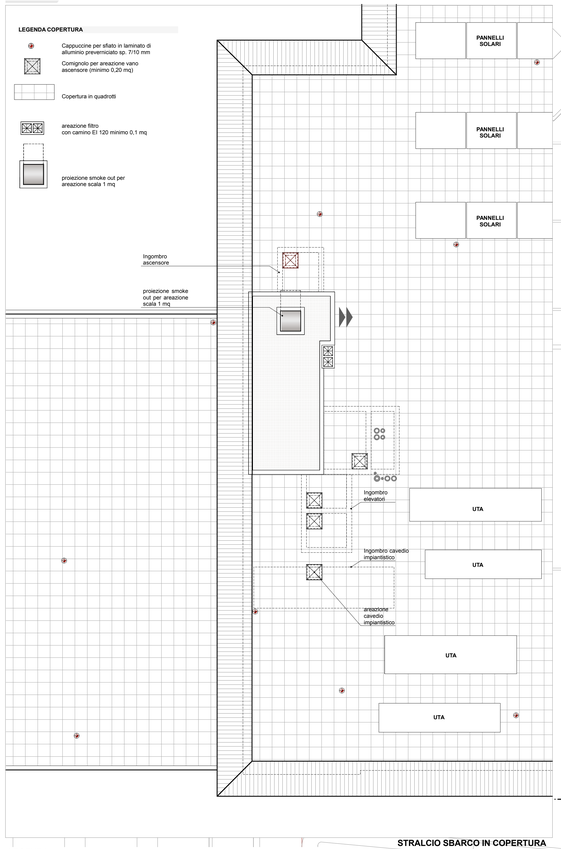

LEGENDA:

- Murature REI di progetto
- Nuove colonne di scarico
- Giunto sismico per pavimenti finiti
- Porte REI
- Estintore portatile tipo 34A/144 BC
- Percorso di uscita orizzontale
- Percorso di uscita verso il basso

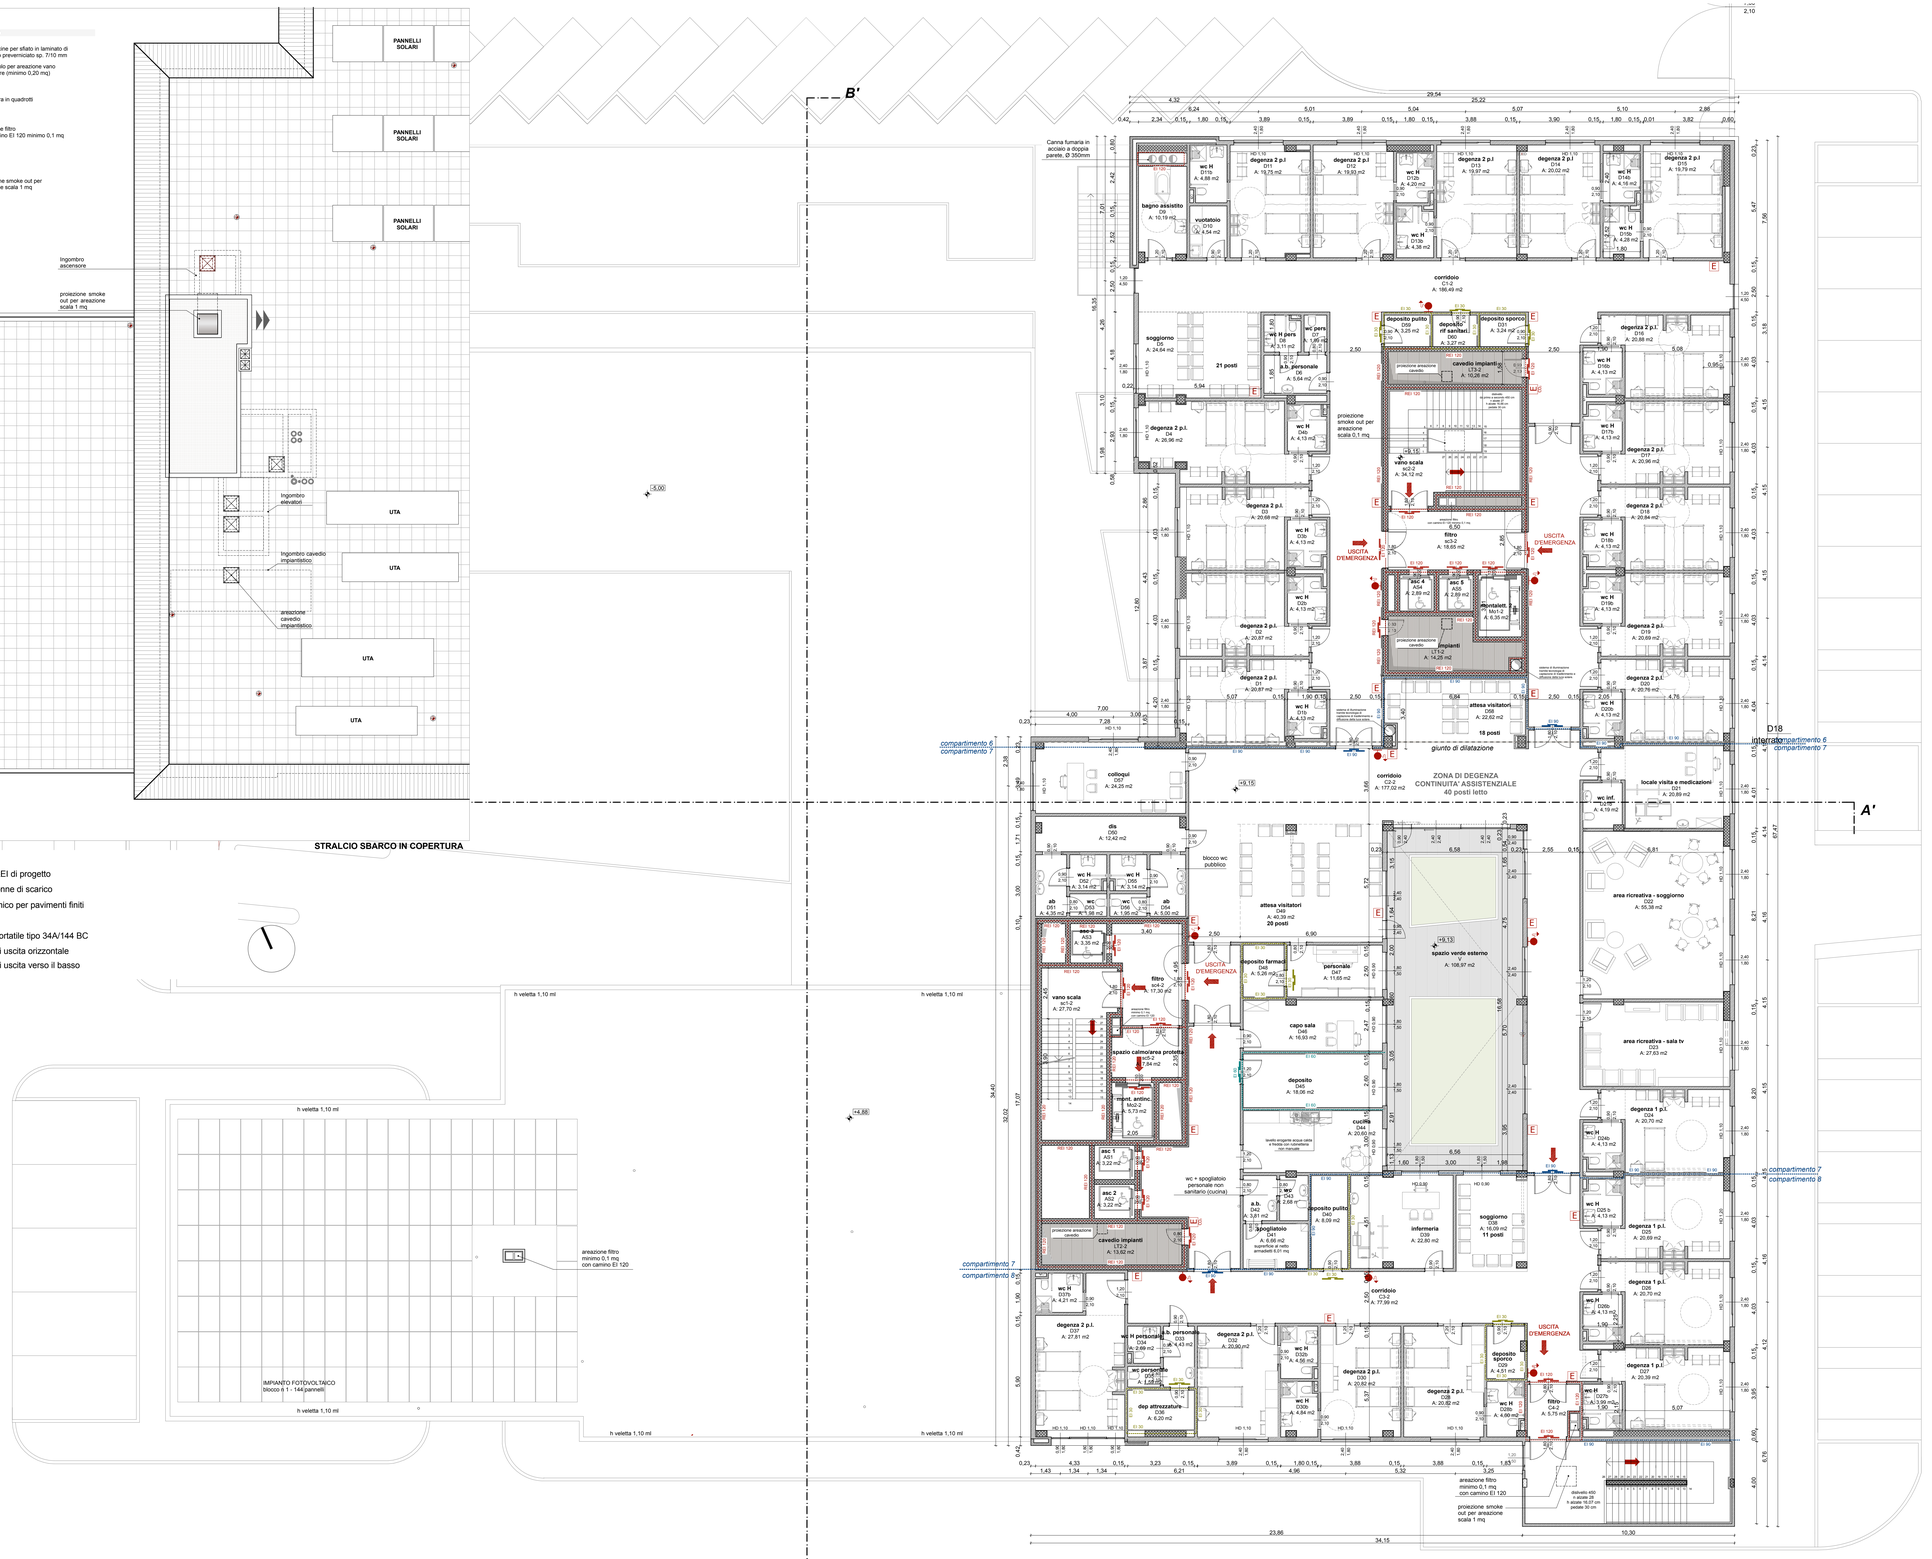

PIANO SECONDO									
				SUPERFICIE					
COD.	DESTINAZIONE D'USO	SUPERFICIE NETTA UTILE	SUPERFICIE AREANTE (mq)	ILLUMINANTE (mq)	R.A.	R.L	INTEGRAZ. Vol/h	ALTEZZA NETTA	ALTEZZA CONTROSOFFITTO
DEGENZE									
D1	degenza 2 p.l.	20,87	4,32	4,32	1/5	1/5	2	3,95	3,00
D1b	wc H	4,13	/	/	/	/	10	3,95	3,00
D2	degenza 2 p.l.	20,87	4,32	4,32	1/5	1/5	2	3,95	3,00
D2b	wc H	4,13	/	/	/	/	10	3,95	3,00
D3	degenza 2 p.l.	20,68	4,32	4,32	1/5	1/5	2	3,95	3,00
D3b	wc H	4,13	/	/	/	/	10	3,95	3,00
D4	degenza 2 p.l.	20,96	4,32	4,32	1/6	1/6	2	3,95	3,00
D4b	wc H	4,13	/	/	/	/	10	3,95	3,00
D5	soggiorno	24,64	4,32	4,32	1/6	1/6	8,5	3,95	3,00
D6	a.b. personale	5,64	/	/	/	/	2	3,95	3,00
D7	wc pers	1,95	/	/	/	/	10	3,95	3,00
D8	wc H pers	3,11	/	/	/	/	10	3,95	3,00
D9	bagno assistito	10,19	/	/	/	/	10	3,95	3,00
D10	vuotatoio	4,54	/	/	/	/	10	3,95	3,00
D11	degenza 2 p.l.	19,75	4,32	4,32	2/9	2/9	2	3,95	3,00
D11b	wc H	4,88	/	/	/	/	10	3,95	3,00
D12	degenza 2 p.l.	19,93	4,32	4,32	2/9	2/9	2	3,95	3,00
D12b	wc H	4,26	/	/	/	/	10	3,95	3,00
D13	degenza 2 p.l.	19,97	4,32	4,32	2/9	2/9	2	3,95	3,00
D13b	wc H	4,38	/	/	/	/	10	3,95	3,00
D14	degenza 2 p.l.	20,02	4,32	4,32	2/9	2/9	2	3,95	3,00
D14b	wc H	4,16	/	/	/	/	10	3,95	3,00
D15	degenza 2 p.l.	19,79	4,32	4,32	2/9	2/9	2	3,95	3,00
D15b	wc H	4,28	/	/	/	/	10	3,95	3,00
D16	degenza 2 p.l.	20,88	4,32	4,32	1/5	1/5	2	3,95	3,00
D16b	wc H	4,13	/	/	/	/	10	3,95	3,00
D17	degenza 2 p.l.	20,96	4,32	4,32	1/5	1/5	2	3,95	3,00
D17b	wc H	4,13	/	/	/	/	10	3,95	3,00
D18	degenza 2 p.l.	20,84	4,32	4,32	1/5	1/5	2	3,95	3,00
D18b	wc H	4,13	/	/	/	/	10	3,95	3,00
D19	degenza 2 p.l.	20,69	4,32	4,32	1/5	1/5	2	3,95	3,00
D19b	wc H	4,13	/	/	/	/	10	3,95	3,00
D20	degenza 2 p.l.	20,79	4,32	4,32	1/5	1/5	2	3,95	3,00
D20b	wc H	4,13	/	/	/	/	10	3,95	3,00
D21	locale visita e medicazioni	20,89	4,32	4,32	1/5	1/5	3	3,95	3,00
D21b	wc ind.	4,19	/	/	/	/	10	3,95	3,00
D22	area ricreativa - soggiorno	56,38	8,64	8,64	1/6	1/6	3	3,95	3,00
D23	area ricreativa - sala tv	27,63	4,32	4,32	1/6	1/6	3	3,95	3,00
D24	degenza 1 p.l.	20,70	4,32	4,32	1/5	1/5	2	3,95	3,00
D24b	wc H	4,13	/	/	/	/	10	3,95	3,00
D25	degenza 1 p.l.	20,69	4,32	4,32	1/5	1/5	2	3,95	3,00
D25 b	wc H	4,13	/	/	/	/	10	3,95	3,00
D26	degenza 1 p.l.	20,70	4,32	4,32	1/5	1/5	2	3,95	3,00
D26b	wc H	4,13	/	/	/	/	10	3,95	3,00
D27	degenza 1 p.l.	20,39	4,32	4,32	1/5	1/5	2	3,95	3,00
D27b	wc H	3,99	/	/	/	/	10	3,95	3,00
D28	degenza 2 p.l.	20,82	4,32	4,32	1/5	1/5	2	3,95	3,00
D28b	wc H	4,65	/	/	/	/	10	3,95	3,00
D29	deposito sporco	4,51	/	/	/	/	8	3,95	3,00
D30	degenza 2 p.l.	20,82	4,32	4,32	1/5	1/5	2	3,95	3,00
D30b	wc H	4,64	/	/	/	/	10	3,95	3,00
D31	deposito sporco	3,24	/	/	/	/	8	3,95	3,00
D32	degenza 2 p.l.	20,80	4,32	4,32	1/5	1/5	2	3,95	3,00
D32b	wc H	4,56	/	/	/	/	10	3,95	3,00
D33	a.b. personale	4,43	/	/	/	/	2	3,95	3,00
D34	wc H personale	2,69	/	/	/	/	10	3,95	3,00
D35	wc personale	1,58	/	/	/	/	10	3,95	3,00
D36	dep attrezzature	6,20	/	/	/	/	2	3,95	3,00
D37	degenza 2 p.l.	27,81	6,48	6,48	1/4	1/4	2	3,95	3,00
D37b	wc H	4,21	/	/	/	/	10	3,95	3,00
D38	soggiorno	16,09	2,70	2,70	1/6	1/6	7	3,95	3,00
D39	infermeria	22,80	2,70	2,70	1/8	1/8	3	3,95	3,00
D40	deposito pulito	8,09	/	/	/	/	8	3,95	3,00
D41	spogliatoio	6,66	/	/	/	/	10	3,95	3,00
D42	a.b.	3,81	/	/	/	/	2	3,95	3,00
D43	wc	2,68	/	/	/	/	10	3,95	3,00
D44	cucina	20,60	2,70	2,70	1/8	1/8	2	3,95	3,00
D45	deposito	18,06	2,70	2,70	1/7	1/7	8	3,95	3,00
D46	capo sala	16,93	2,70	2,70	1/6	1/6	2	3,95	3,00
D47	personale	11,65	2,70	2,70	1/4	1/4	2	3,95	3,00
D48	farmaci	5,26	/	/	/	/	2	3,95	3,00
D49	attesa visitatori	40,39	7,92	7,92	1/5	1/5	5	3,95	3,00
D50	disempegno	12,42	/	/	/	/	2	3,95	3,00
D51	ab.	4,35	/	/	/	/	2	3,95	3,00
D52	wc H	3,14	/	/	/	/	10	3,95	3,00
D53	wc	1,98	/	/	/	/	10	3,95	3,00
D54	ab.	5,00	/	/	/	/	2	3,95	3,00
D55	wc H	3,14	/	/	/	/	10	3,95	3,00
D56	wc	1,95	/	/	/	/	10	3,95	3,00
D57	colloqui	24,25	4,32	4,32	1/6	1/6	2	3,95	3,00
D58	attesa visitatori	22,62	13,68	13,68	5/8	5/8	2	3,95	3,00
D59	deposito pulito	3,25	/	/	/	/	8	3,95	3,00
D60	deposito rif. sanitari	3,27	/	/	/	/	8	3,95	3,00
	TOTALE	998,71							
LOGGIA/LASTRICO									
LT1-2	cavedio impianti	14,25	/	/	/	/	/	/	/
LT2-2	cavedio impianti	13,62	/	/	/	/	/	/	/
LT3-2	cavedio impianti	10,26	/	/	/	/	/	/	/
	TOTALE	38,13							
CONNETTIVO									
COLLEGAMENTI ORIZZONTALI									
C1-2	corridoio	186,49	/	/	/	/	2	3,95	3,00
C2-2	corridoio	177,02	/	/	/	/	2	3,95	3,00
C3-2	corridoio	77,99	/	/	/	/	2	3,95	3,00
C4-2	filtro	5,73	/	/	/	/	/	3,95	3,00
	TOTALE	447,25							
COLLEGAMENTI VERTICALI									
sc1-2	vano scala	27,70	/	/	/	/	/	3,95	3,00
sc2-2	vano scala	34,12	/	/	/	/	/	3,95	3,00
sc3-2	filtro	18,65	/	/	/	/	/	3,95	3,00
sc4-2	filtro	17,30	/	/	/	/	/	3,95	3,00
sc5-2	spazio calma/area protetta	7,84	/	/	/	/	/	3,95	3,00
	TOTALE	105,61							
AS1	ascensore 1	3,22	/	/	/	/	/	/	/
AS2	ascensore 2	3,22	/	/	/	/	/	/	/
AS3	ascensore 3	3,35	/	/	/	/	/	/	/
AS4	ascensore 4	2,89	/	/	/	/	/	/	/
AS5	ascensore 5	2,89	/	/	/	/	/	/	/
Mo1-2	montalettighe	6,35	/	/	/	/	/	/	/
Mo2-2	montalettighe antincendio	5,73	/	/	/	/	/	/	/
V.	spazio verde esterno	108,97	/	/	/	/	/	/	/

TOTALE PIANO SECONDO 1589,70

Società di Committenza Regione Piemonte S.p.A.
S.C.R. - PIEMONTE S.p.A. - C.so Marconi n.10 - 10125 Torino

A.S.L. TO 3 - Venaria Reale

Procedura aperta per l'affidamento della progettazione definitiva, esecutiva, coordinamento della sicurezza in fase di progettazione e della realizzazione di una nuova struttura sanitaria nella città di Venaria Reale - LOTTO I -

Titolo del Lavoro:

NUOVA STRUTTURA SANITARIA
NELLA CITTA' DI VENARIA REALE (TO)

PROGETTO DEFINITIVO - INTEGRAZIONI

Contenuto della tavola:

DOCUMENTO INTEGRATIVO "B" ASL TO 5:

PROGETTO: PIANTA PIANO SECONDO

IMPRESA CONCORRENTE:
PAOLO BELTRAMI S.p.A.
Via IV Novembre n. 72 - Paderno Ponchielli (CR)
tel. 0374/366411 – fax. 0374/366460
e-mail: beltrami@paolobeltramispa.it

PROGETTISTA AUSILIARIO:
CONSORZIO RETE
ViaXX Settembre n. 347 - 16121 Genova
tel. 010.562183 – fax. 010.587727
e-mail: consorziorete@promoasesrl.com
direttore tecnico: Ing. Pierluigi Marchesi

PROGETTO ARCHITETTONICO:
Arch. Marco Bonera
Arch. Alessandro Gambaretti
Geom. Guido Rossini

Timbro e Firma:

Timbro e Firma:

Scala: 1:100

Data: Gennaio 2014

Tavola n°

Doc. int. B.4

AGGIORNAMENTO: _____