


POS. DIS.	Q.TA	DESCRIZIONE
SPOGLIATOIO		
1	-	ARMADIETTO DOPPIO SCOMPARTO
DISPENZA		
1	1	ARMADIO FRIGORIFERO
2	3	CONGELATORI A POZZETTO
3	2	SCAFFALE
CONFEZIONAMENTO SECCO		
1	1	TAVOLO CON RIPIANO INFERIORE E ALZATINA
2	1	SCAFFALE
3	2	CARRELLO ROLL
LAVAGGIO		
1	1	TAVOLO CON ALZATINA
2	2	CARRELLO DI SERVIZIO
3	1	TAVOLO CON RIPIANO INFERIORE E ALZATINA
4	1	LAVASTOVIGLIE
5	1	LAVELLO 2 VASCHE
SALA MENSA - SELF SERVICE		
1	1	ELEMENTO NEUTRO
2	2	ELEMENTO DISTRIBUTORE VASSOI E POSATE
3	1	ELEMENTO VETRINA REFRIGERATA CON VANO A GIORNO
4	1	ELEMENTO PIANO REFRIGERATO CON VANO A GIORNO
5	2	ELEMENTO BAGNOMARIA
6	1	ELEMENTO NEUTRO CON VANO A GIORNO
6.1	1	VETRINA REFRIGERATA
7	1	ELEMENTO NEUTRO
8	1	ELEMENTO CASSA PROTEZIONE DX
9	1	LAVAMANI A MURO
10	1	CUOCIPASTA ELETTRICO 1 VASCA CAPACITÀ 40 LT.
11	2	TAVOLO CON RIPIANO INFERIORE E ALZATINA FRY-TOP ELETTR. PIASTRA ½ LISCIA E ½ RIGATA ARMADIO
12	1	APERTO
13	1	TAVOLO REFRIGERATO
14	2	CAPPA PARETE
15	1	PATTUMIERA CARRELLATA CON PEDALE
16	1	TRAMOGGIA PANE
17	1	DISTRIBUTORE BEVANDE
18	2	TAVOLO NEUTRO
19	1	SORBIETTIERA
20	3	CARRELLI PORTAVASSOI
AREA COTTURA		
1	1	FORNO ELETTRICO MISTO 10 TEGLIE GN 1/1
2	1	BRASIERA ELETTRICA MOTORIZZATA, CAPACITÀ 70 LT. PIANO DI COTTURA ELETTRICO, 4 PIASTRE SU ARMADIO
3	1	APERTO
4	1	CUOCIPASTA ELETTRICO, 2 VASCHE CAPACITÀ 40+40 LT.
5	1	TAVOLO CON ALZATINA
7	1	CARRELLO MANTENITORE CALDO
8	1	TAVOLO CON RIPIANO INFERIORE E ALZATINA
9	1	CAPPA A PARETE CON FILTRI A LABIRINTO
PREPARAZIONE CARNI		
1	2	TAVOLO CON RIPIANO INFERIORE E ALZATINA
2	1	TAVOLO REFRIGERATO
3	1	ARMADIO FRIGORIFERO TN 1 PORTA 700 L
5	1	LAVATOIO SU GAMBE CON RIPIANO INFERIORE 1 VASCA
6	1	ABBINATO TRITACARNE-GRATTUGIA
7	1	PATTUMIERA CARRELLATA CON PEDALE
PREPARAZIONE PIATTI FREDDI		
1	2	ARMADIO FRIGORIFERO TN 1 PORTA 700 L
2	1	ARMADIO CON ANTE
3	1	PATTUMIERA CARRELLATA CON PEDALE
4	1	AFFETTATRICE A GRAVITA' LAMA DIAM 350 MM
5	1	TAVOLO CON RIPIANO INFERIORE E ALZATINA
6	1	LAVATOIO SU GAMBE CON RIPIANO INFERIORE 1 VASCA
PREPARAZIONE VERDURE		
1	1	ARMADIO FRIGORIFERO TN 2 PORTE 1400 L
2	1	TAVOLO CON RIPIANO INFERIORE E ALZATINA
3	1	LAVATOIO SU GAMBE CON RIPIANO INFERIORE 2 VASCHE
3	1	SGOCC. DX
4	1	TAVOLO CON RIPIANO INFERIORE E ALZATINA
5	1	PATTUMIERA CARRELLATA CON PEDALE
6	1	TAGLIAVERDURE DA BANCO
CONFEZIONAMENTO		
1	1	TAVOLO CON RIPIANO INFERIORE E ALZATINA
2	1	CARRELLO BAGNOMARIA

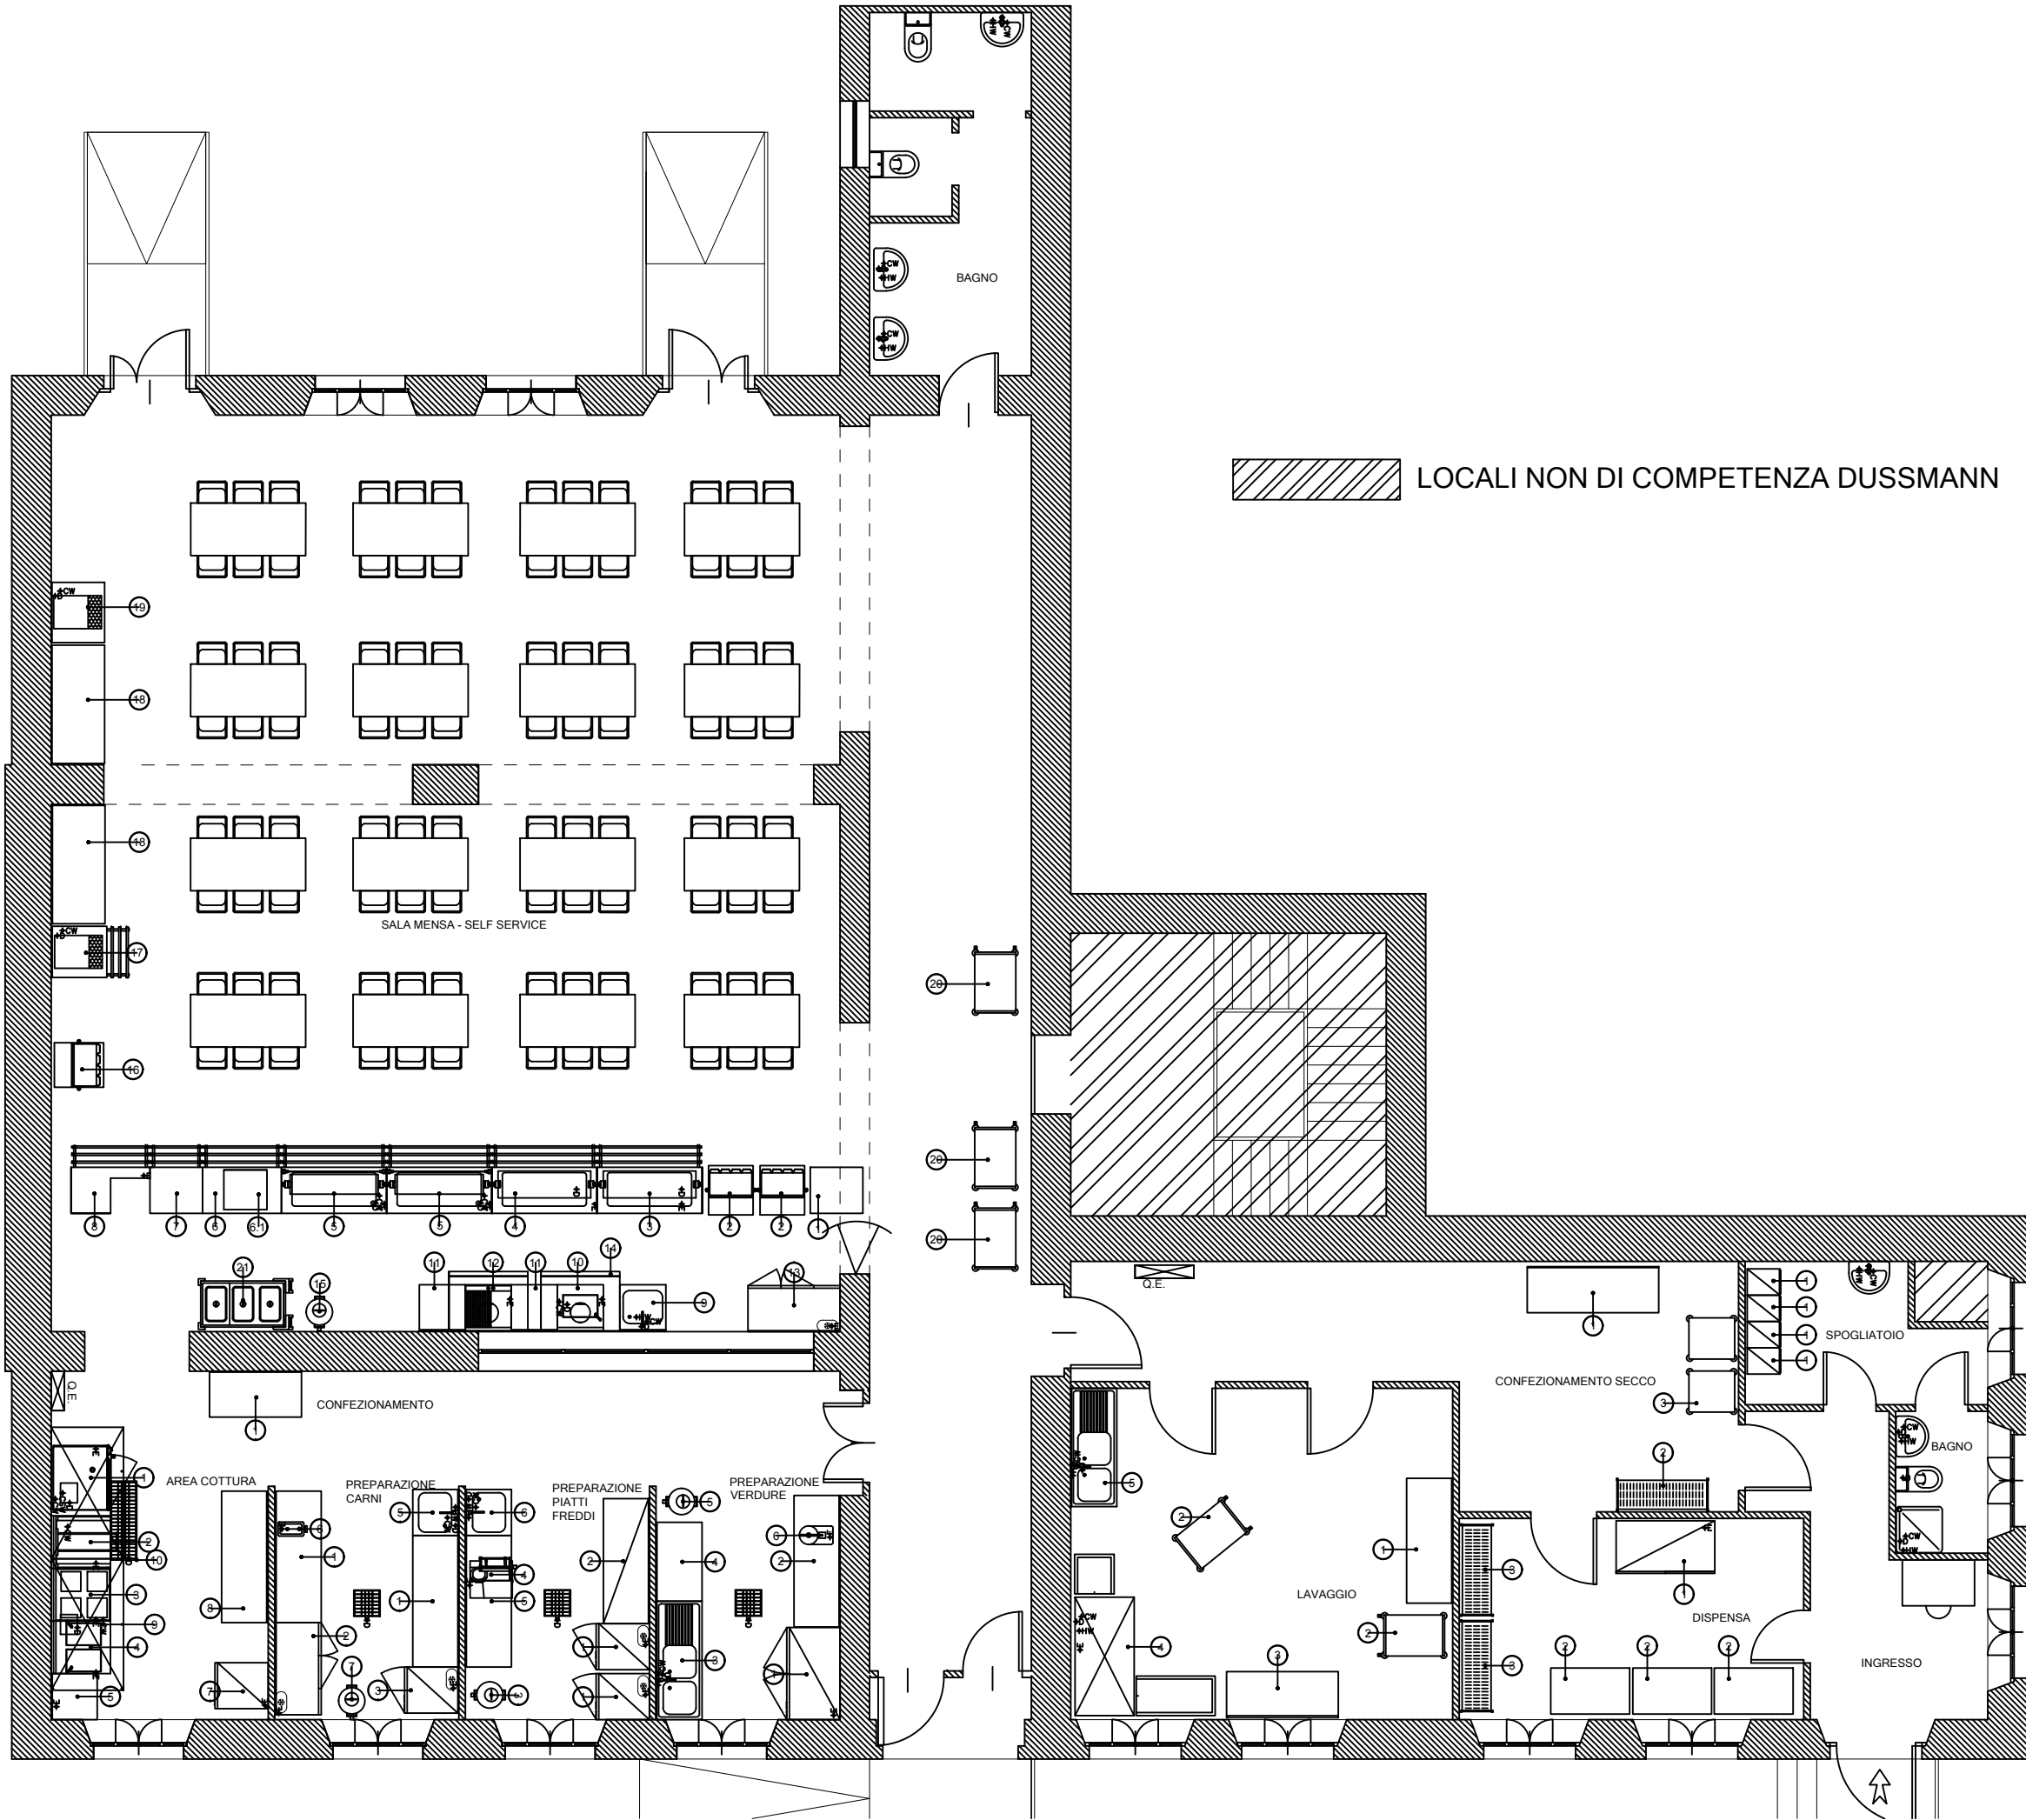

ASL 20 COMUNE DI ALESSANDRIA

TUV
CERT
EN ISO 9001
Reg. Nr. 73 100 1302

TUV
CERT
EN ISO 14001
Reg. Nr. 73 100 1302

TUV
HESSEY
HACCP - UNE 10954
Reg. Nr. 73 100 1302

Via Papa Giovanni XXIII, 4
24042 Capriate San Gervasio (BG)
Tel. 02 - 91518
Fax. 02 - 91518236



OGGETTO:

CUCINA/MENSA DI ALESSANDRIA

DESCRIZIONE:

STATO DI FATTO
Layout attrezzature

DATA: 22/07/2014

SCALA: 1 : 100

TAVOLA
D.SF.02

IL DISEGNO E TUTTE LE INFORMAZIONI CHE VI SONO CONTENUTE, SONO DI ESCLUSIVA PROPRIETÀ DELLA DUSSMANN SERVICE SRL E NON POSSONO ESSERE COPIATI, RIPRODOTTI, RESI PUBBLICI SENZA AUTORIZZAZIONE SCRITTA DEL PROPRIETARIO