



FABBRICATO A

Vista aerea fabbricato in oggetto.

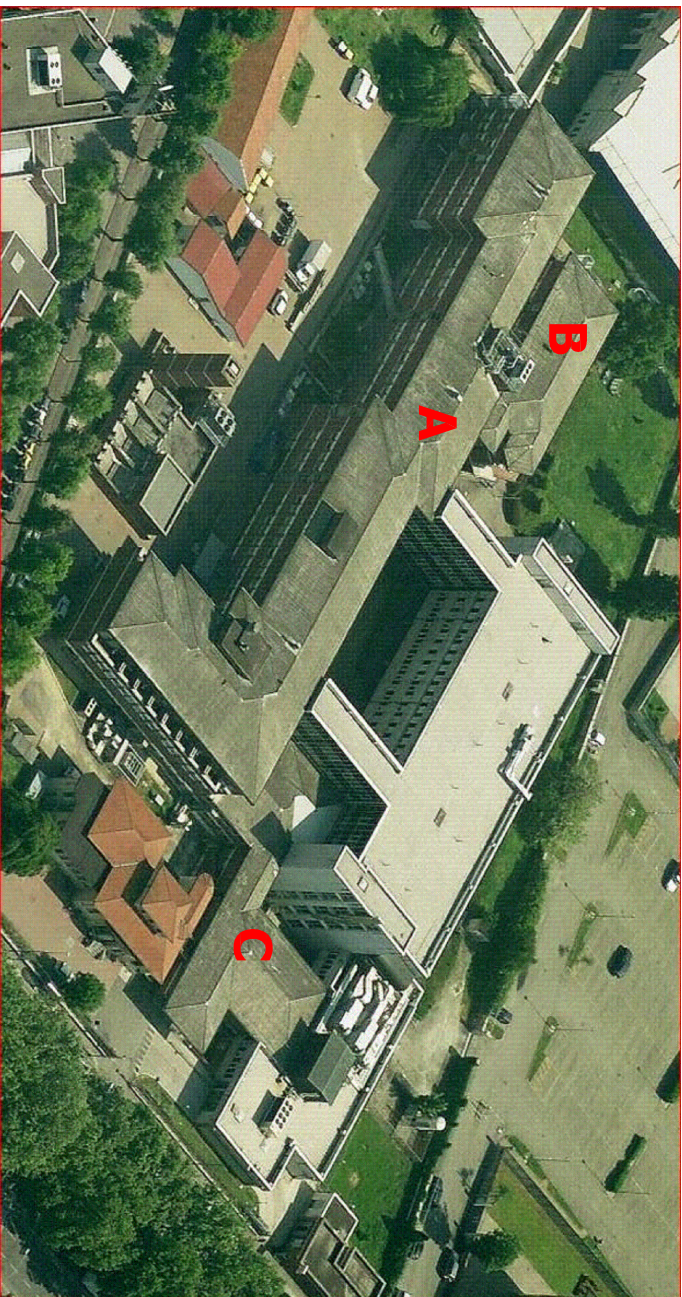

STRALCIO DELLA TAVOLA P.R.G.C. in scala 1:2.000  
Destinazione d'uso del suolo.

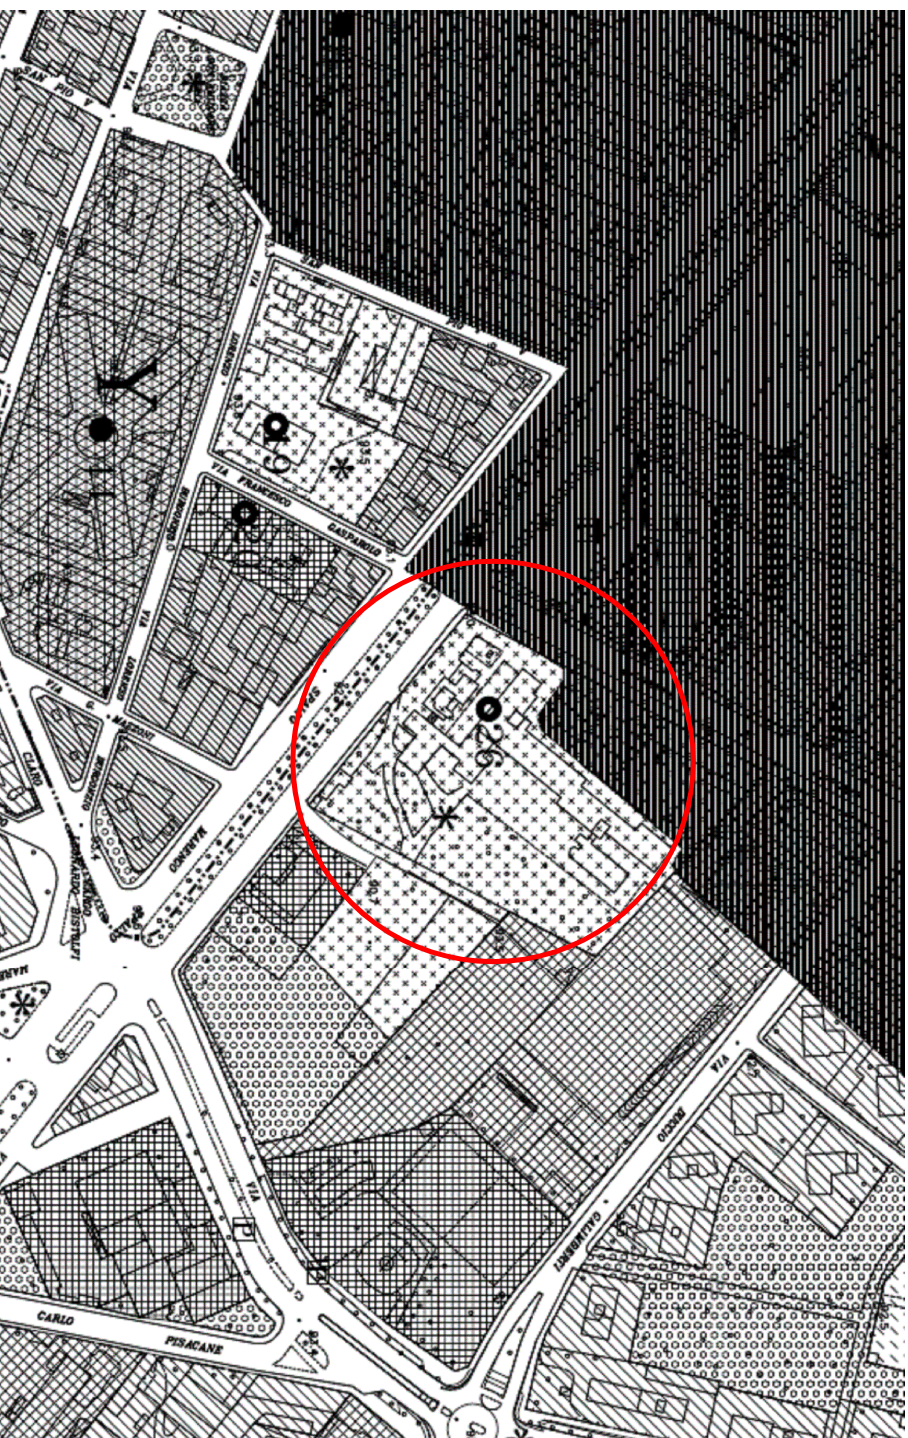

REGIONE PIEMONTE  
Sant'Antonio e Biagio  
e Cesare Arrigo  
S.S.A. - Regione Piemonte

REGIONE PIEMONTE  
Sant'Antonio e Biagio  
e Cesare Arrigo  
S.S.A. - Regione Piemonte

Progetto Definitivo, ai sensi del D.Lgs. 18 aprile 2010 n. 50 e s.m.i.  
INTERVENTO DI BONIFICA E SOSTITUZIONE TETTO  
IN LASTRE DI CEMENTO AMIANTO OSPEDALE  
INFANTILE C. ARRIGO e PREDISPOSIZIONE DI  
INSTALLAZIONE IMPIANTO FOTOVOLTAICO  
in Spazio Marengo, 46 - Alessandria  
Codice CIG Z2824F79B5  
IL RESPONSABILE DEL PROCEDIMENTO: Arch. Claudio Pece

IL PROGETTISTA  
Arch. Antonio e Biagio  
e Cesare Arrigo  
S.S.A. - Regione Piemonte  
(dati Ing. Piero Marchionni)

Data	Aggiornamento	Prima
30/01/2019	versione 01	
Elaborato	Elaborato	
TAVOLA GRAFICA ELABORATO TECNICO COPERTURA		
Redattore	file.dwg	Scala
dati Ing. Piero Marchionni	A089004	30/01/2019 1:200
A.04		