



FABBRICATO A

Vista aerea Fabbricato in oggetto.

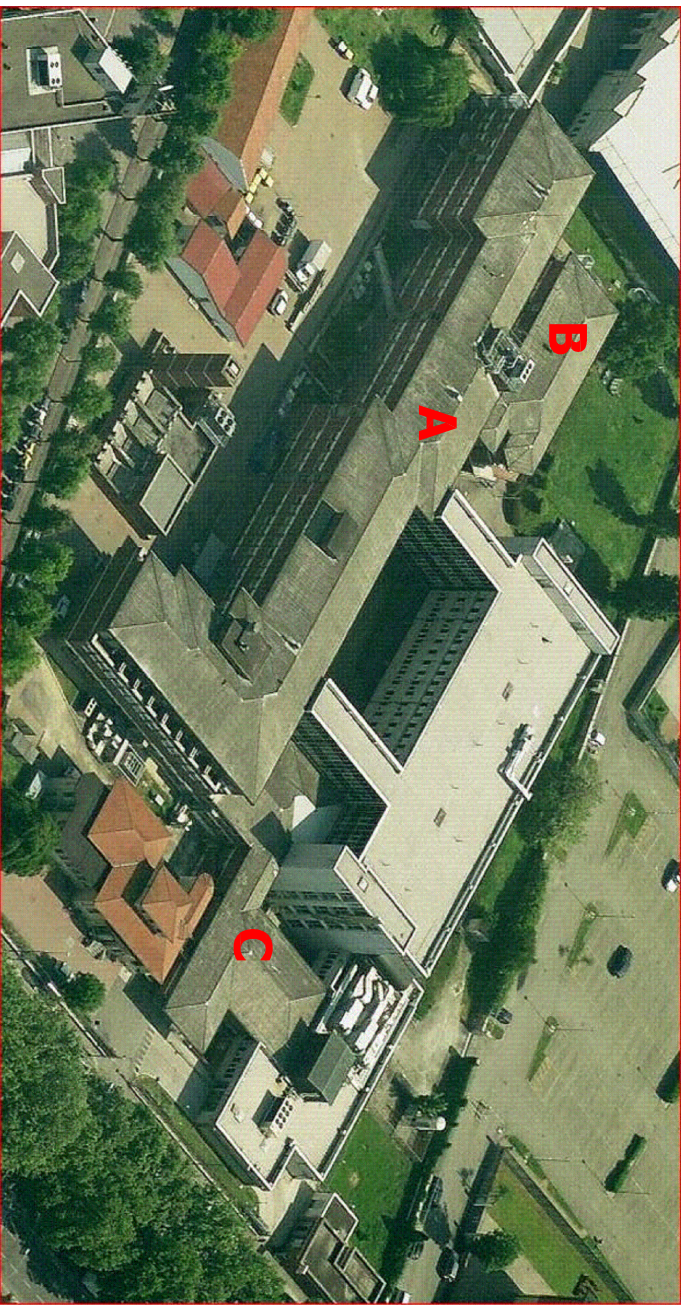

STRALCIO DELLA TAVOLA P.R.G.C. in scala 1:2.000  
Destinazione d'uso del suolo.

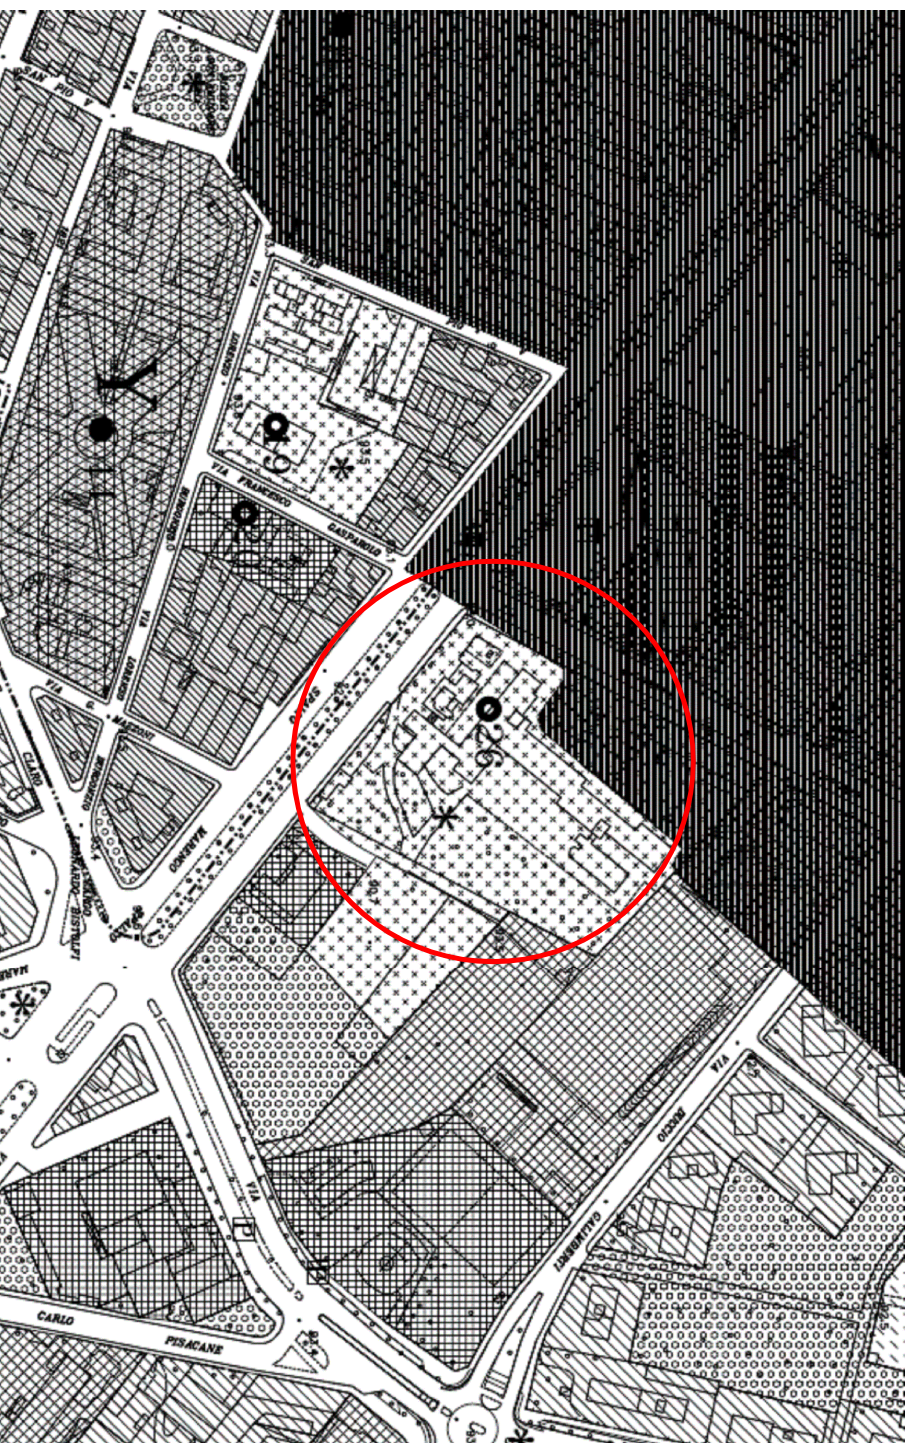

Regione **PIEMONTE**  
Provincia di **ALESSANDRIA**

**Arch. Antonio e Bacio  
e Cesare Arrigo**  
ES.A. - Reggio Emilia

**REGIONE  
PIEMONTE**

Progetto Definitivo, ai sensi del D.Lgs. 18 aprile 2016 n. 50 e s.m.i.  
**INTERVENTO DI BONIFICA E SOSTITUZIONE TETTO  
IN LASTRE DI CEMENTO AMIANTO OSPEDALE  
INFANTILE C. ARRIGO E PREDISPOSIZIONE DI  
INSTALLAZIONE IMPIANTO FOTOVOLTAICO  
in Spazio Marengo, 46 - Alessandria  
Codice CIG Z2824F79B5  
IL RESPONSABILE DEL PROCEDIMENTO: Arch. Claudio Pece**

**IL PROGETTISTA**  
Arch. Antonio e Bacio  
e Cesare Arrigo  
ES.A. - Reggio Emilia  
(dati Ing. Piero Marchisio)

Data	Aggiornamento	Prima
30/01/2019	versione 01	
Elaborato		
TAVOLA GRAFICA COMPARTIMENTI BONIFICA UMIDO	file.dwg	
Redattore	Arch. Arrigo	
dat. Ing. Piero Marchisio	30/01/2019	1:200
<b>A.06</b>		