



Pista 1_Pianta copertura Scala 1: 200




Pista 1_Prospetto Ovest Scala 1: 200

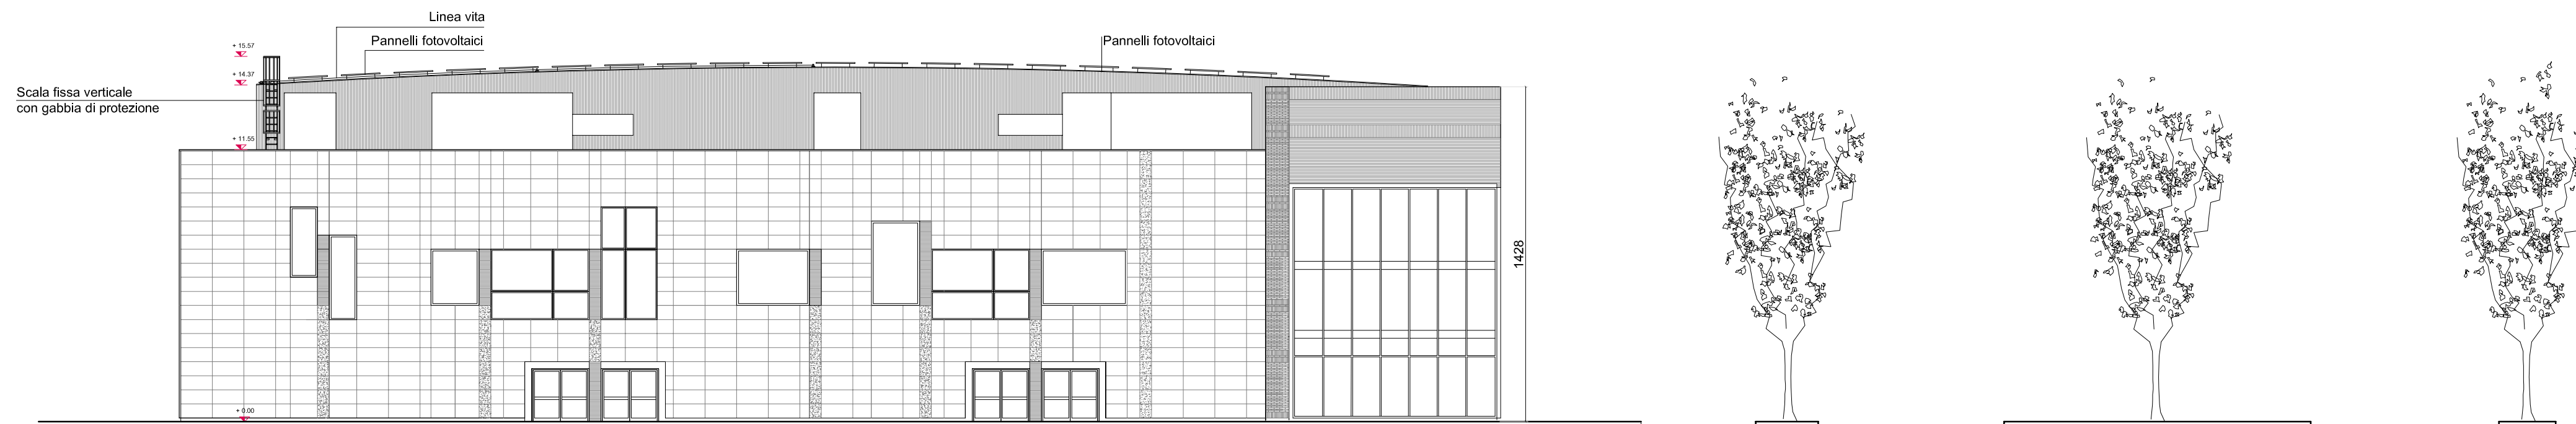


Pista 1_Dettaglio sezione AA' Scala 1:50

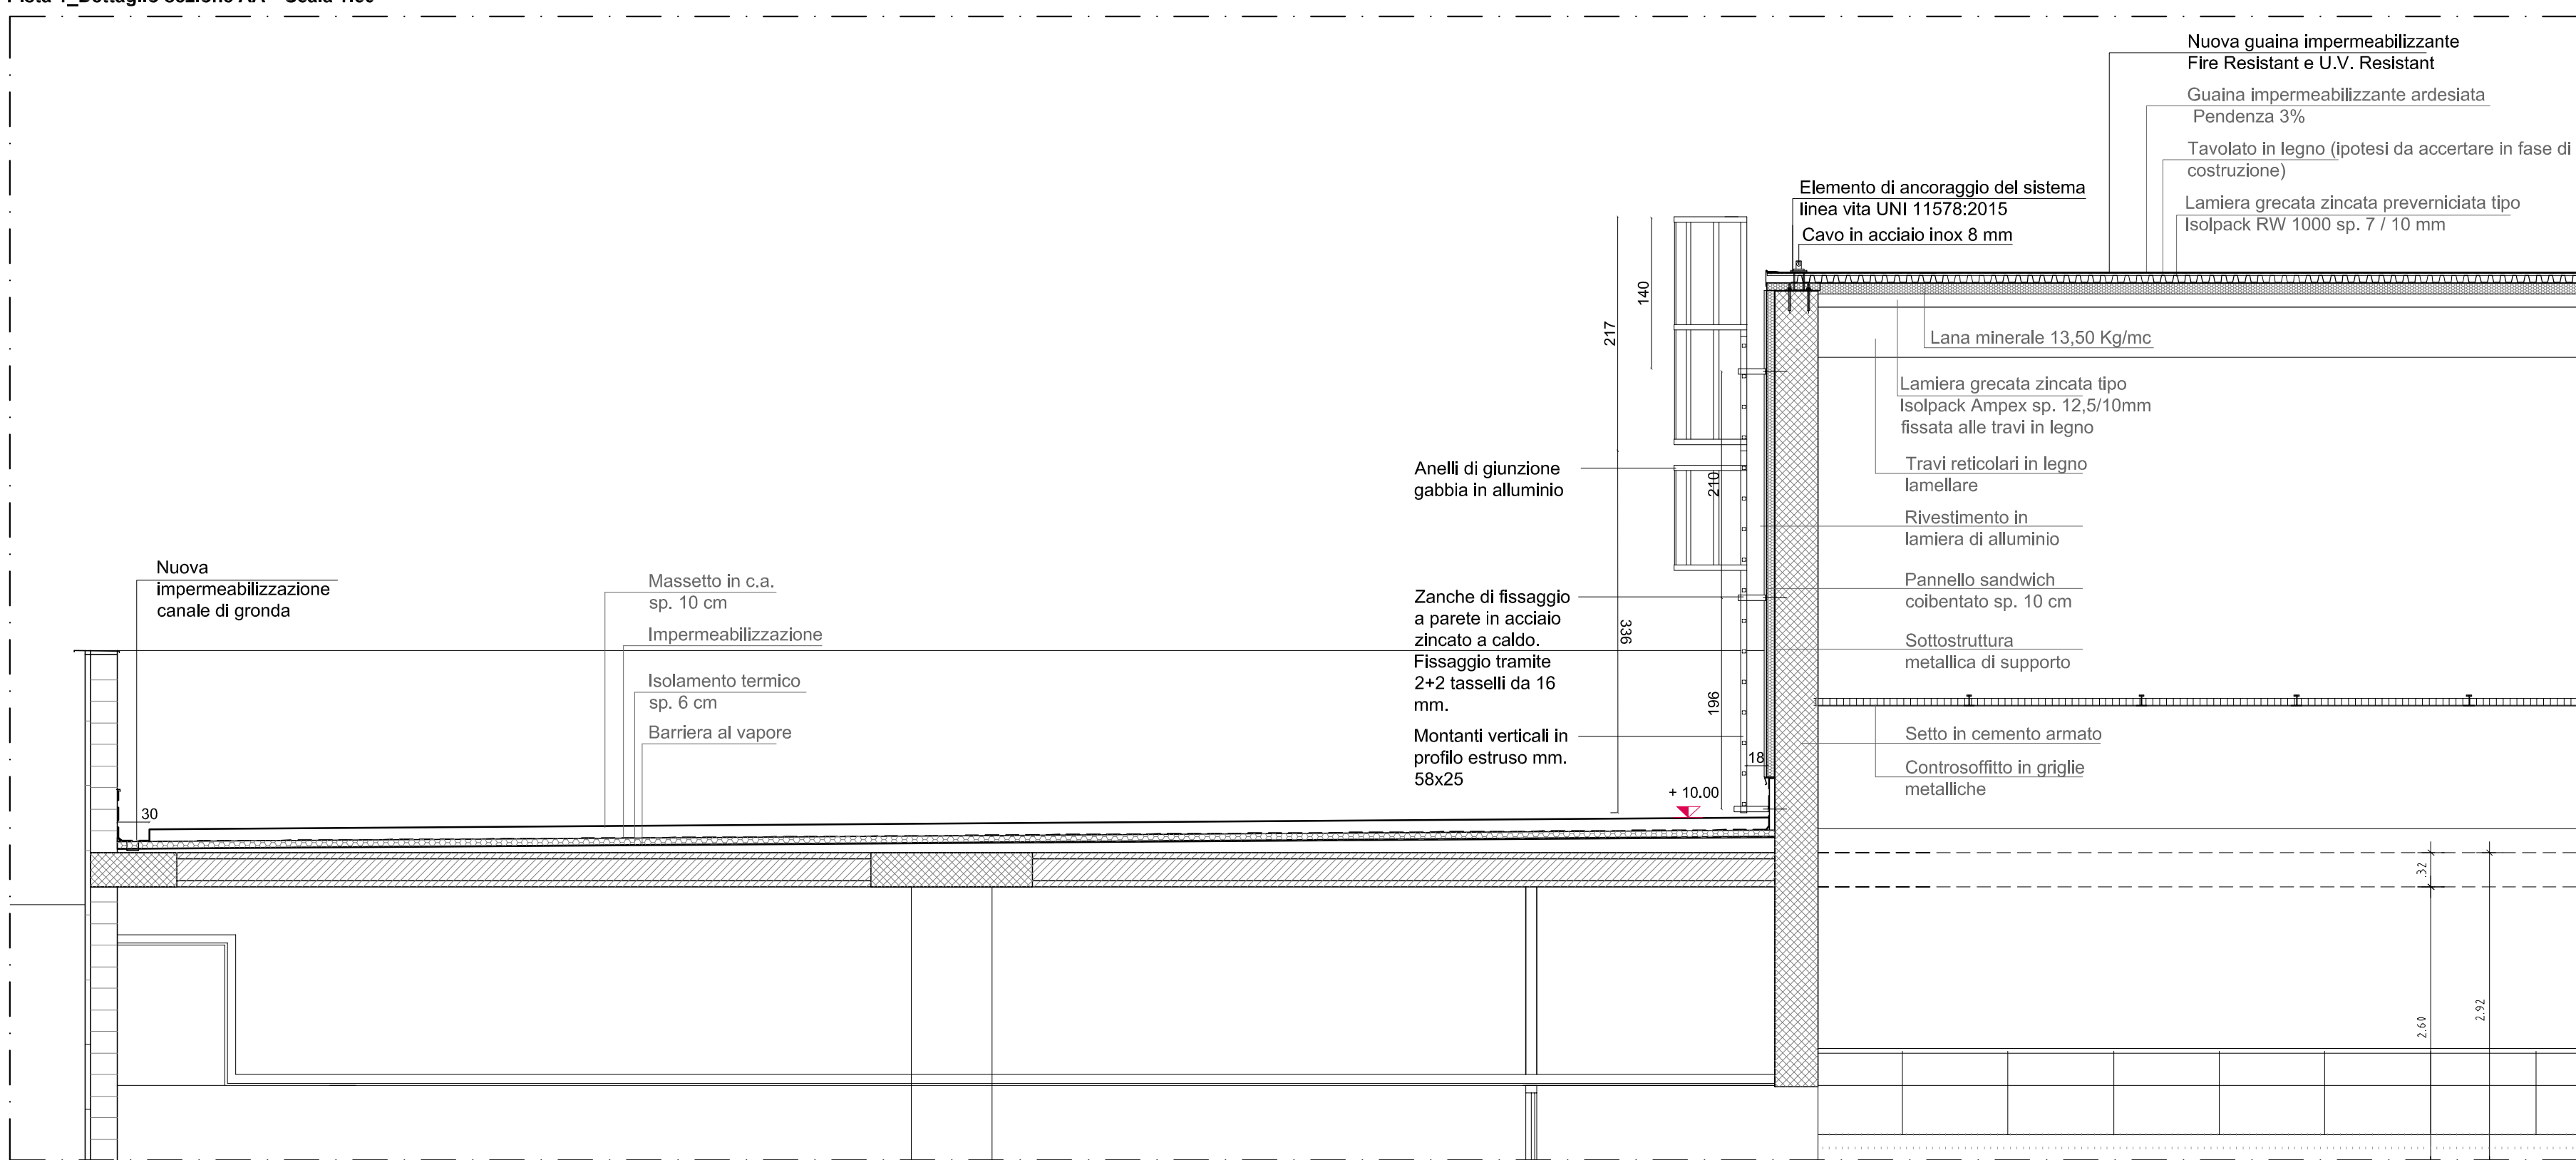


Pista 1_Dettaglio Pianta copertura Scala 1:50

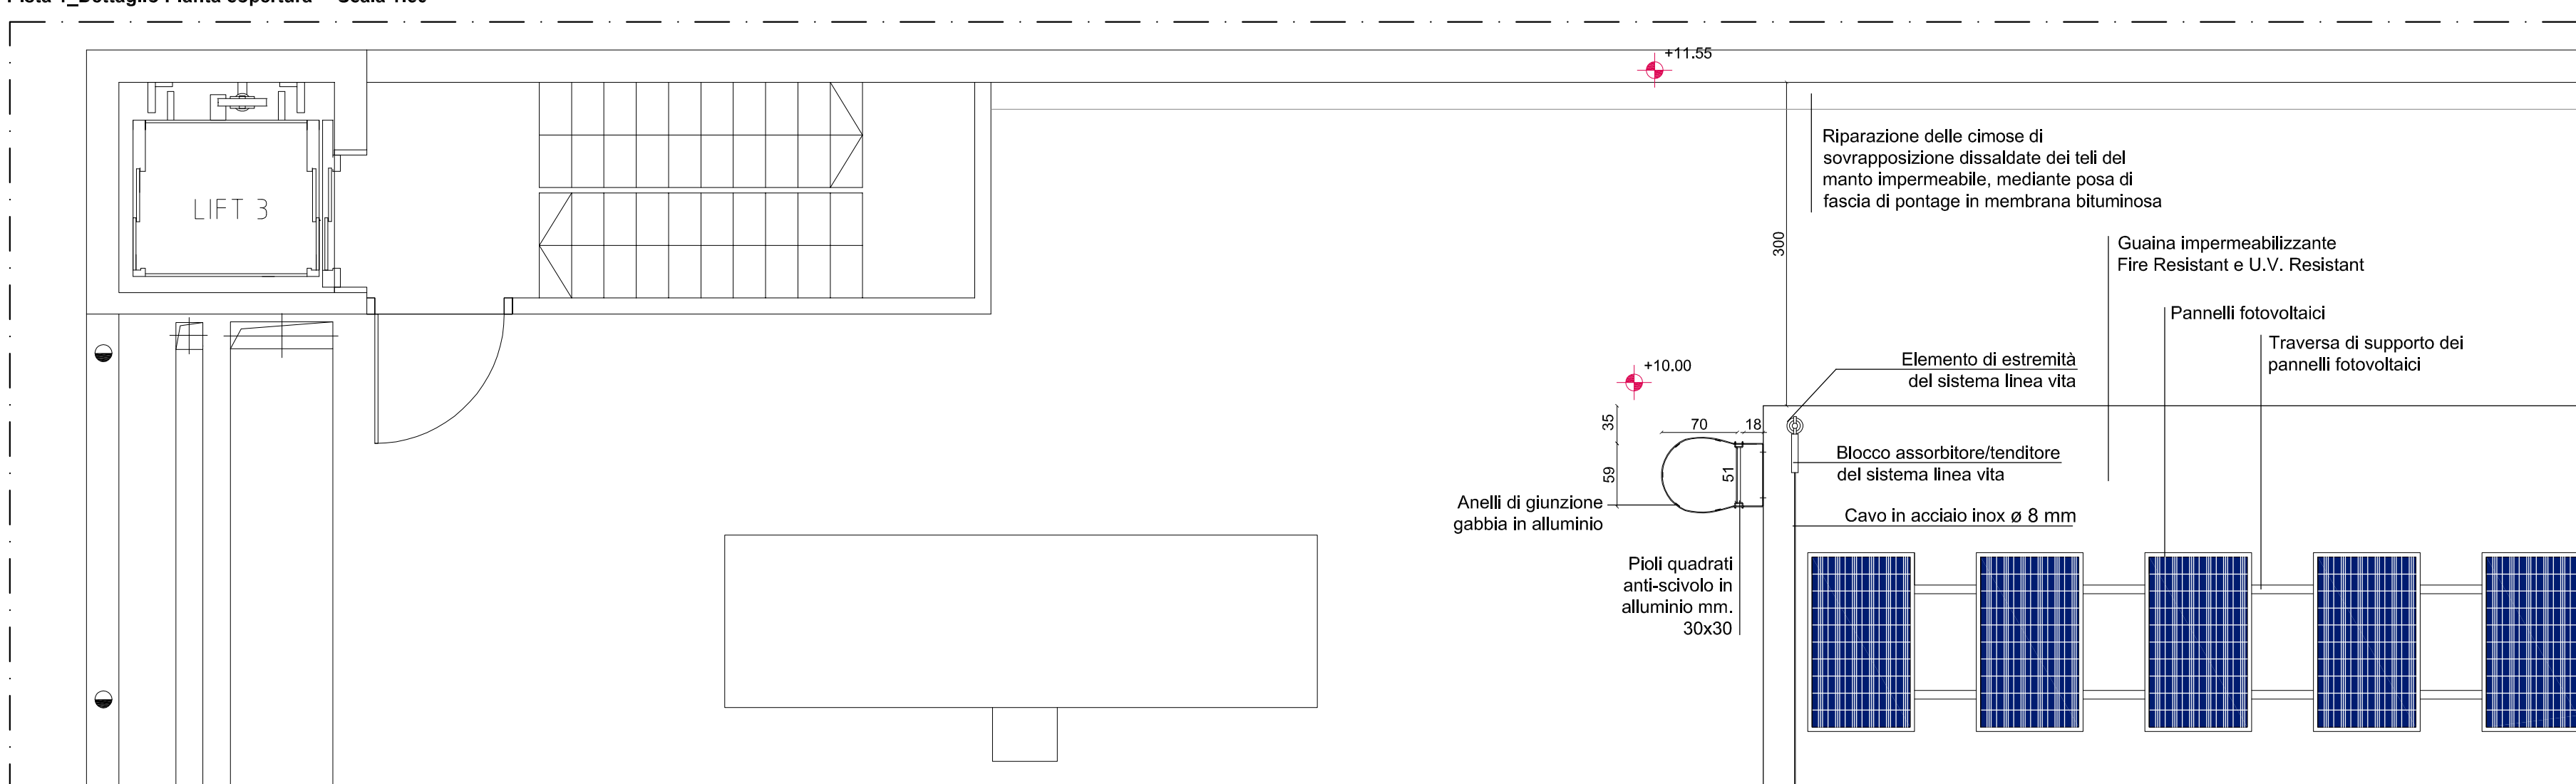

Pista 1_Dettaglio Prospetto Ovest Scala 1:50

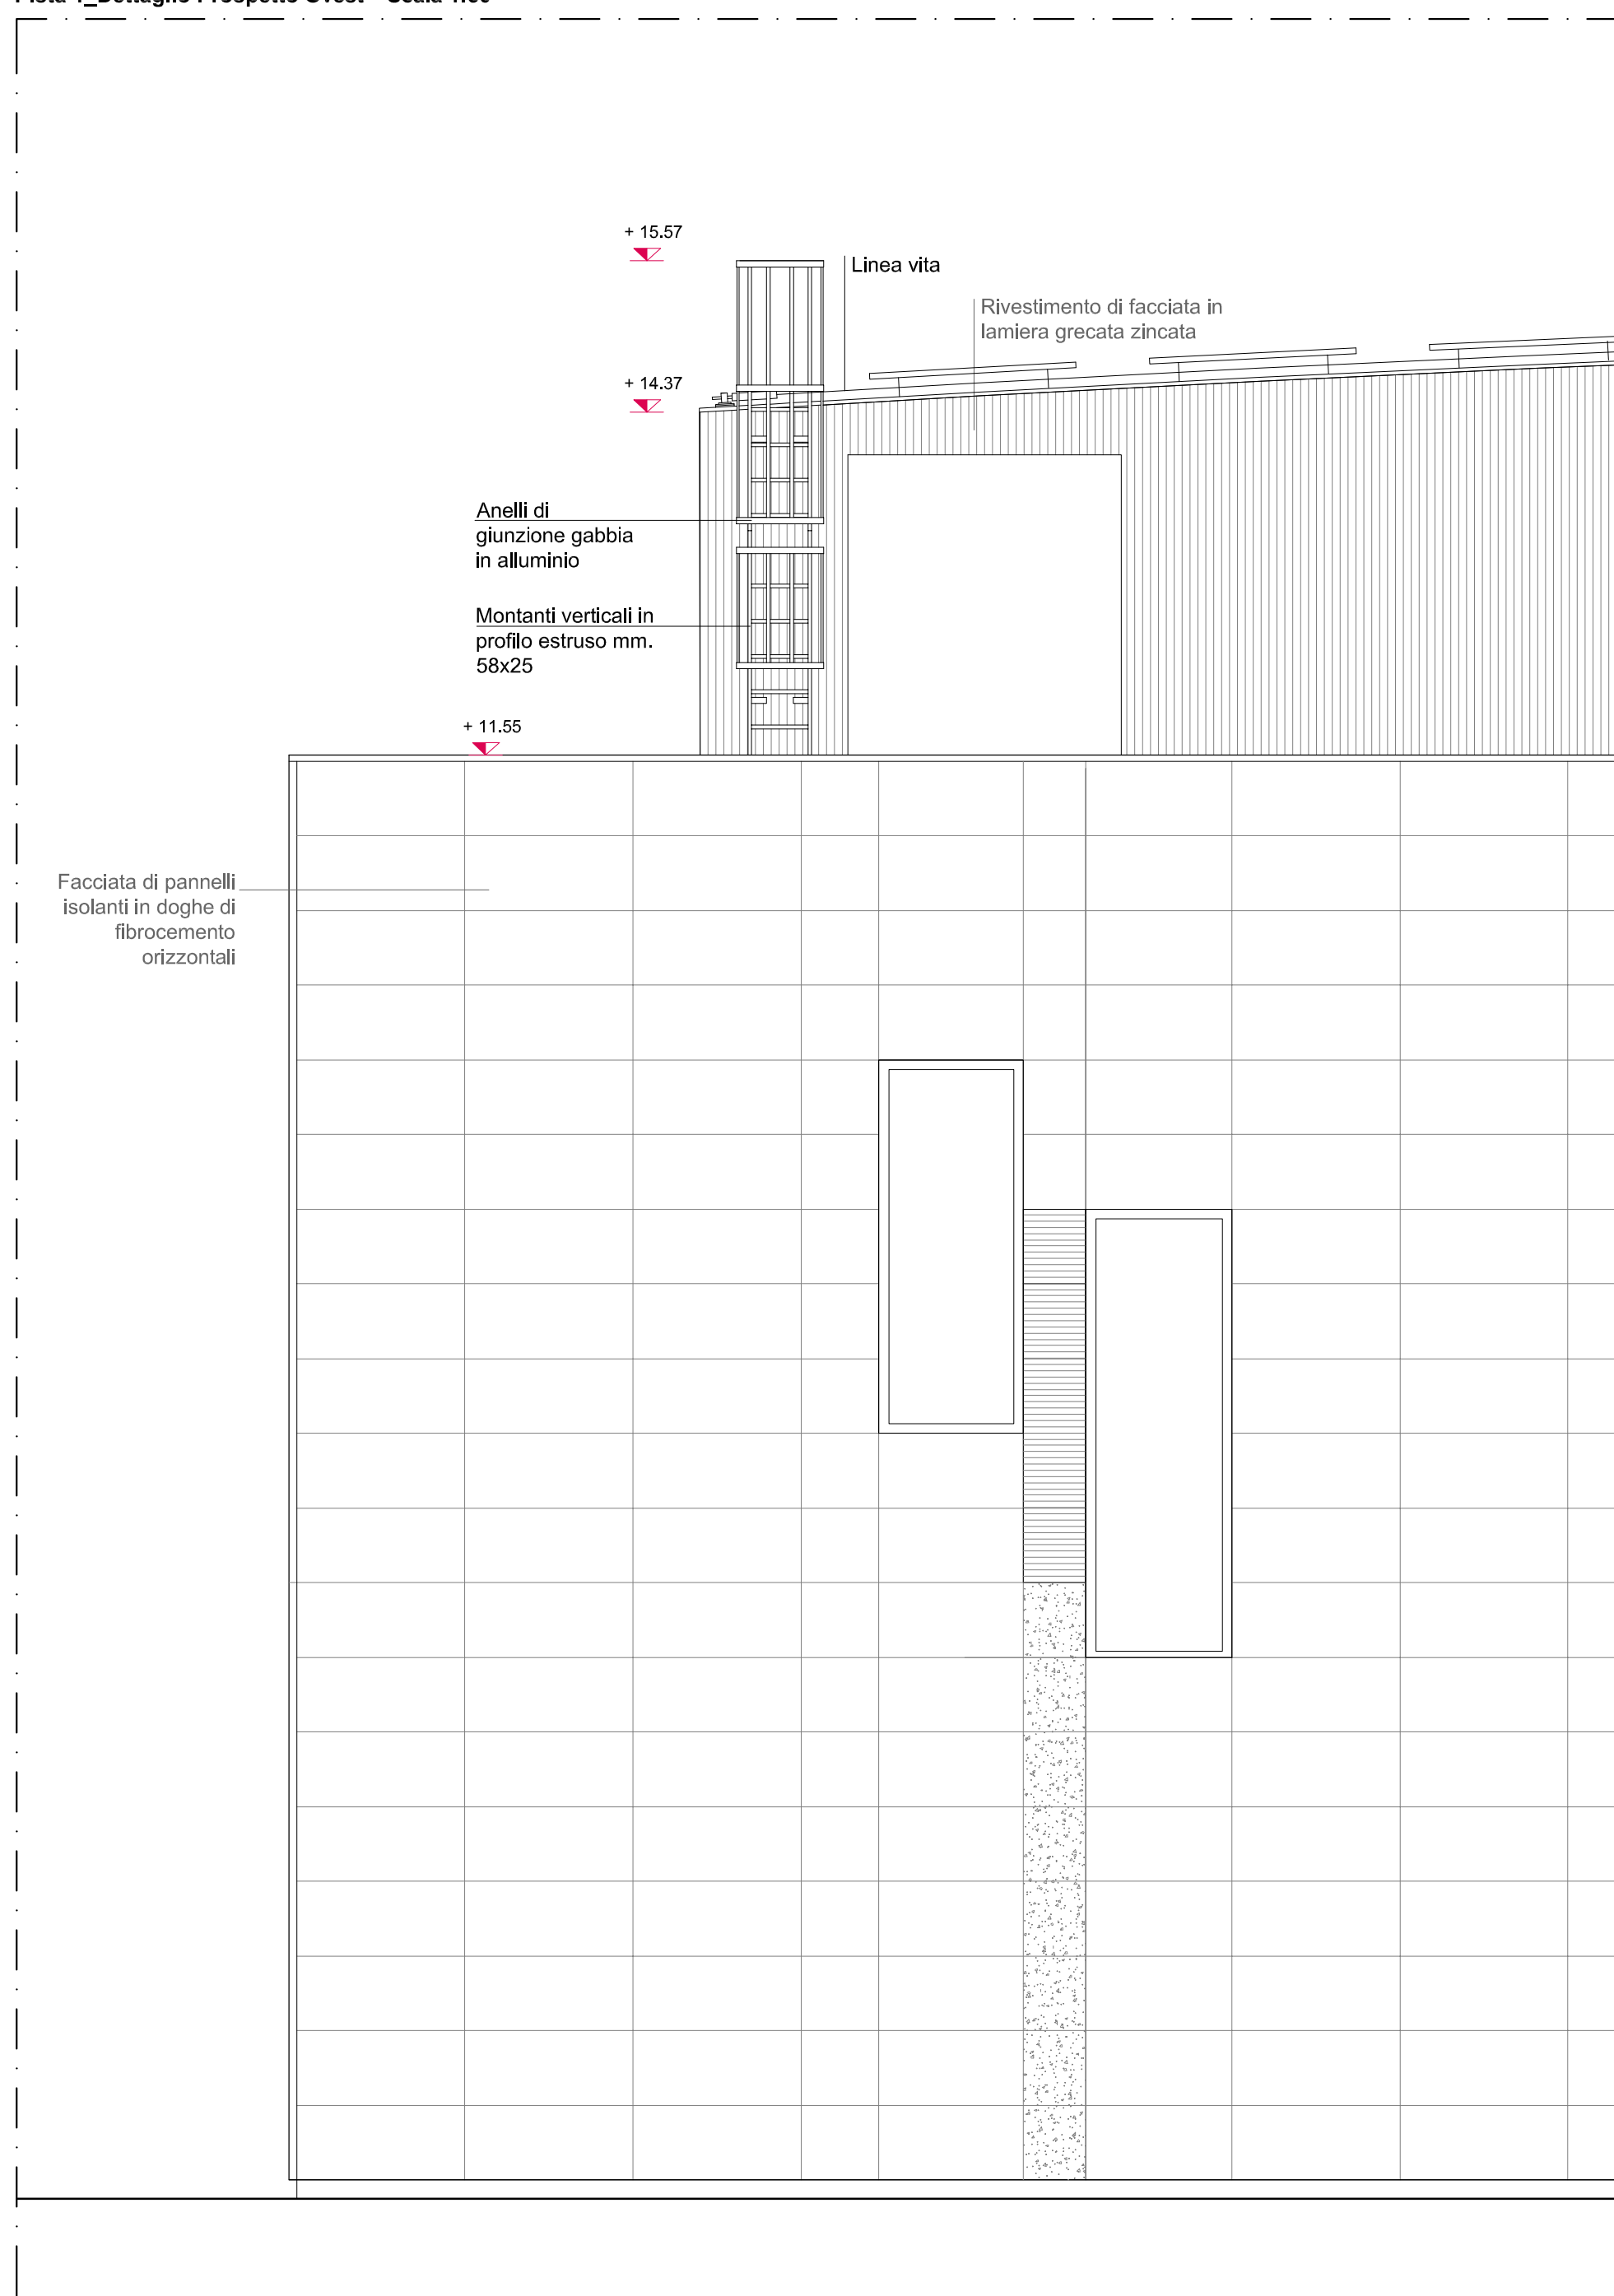

Pista 1_Pianta copertura

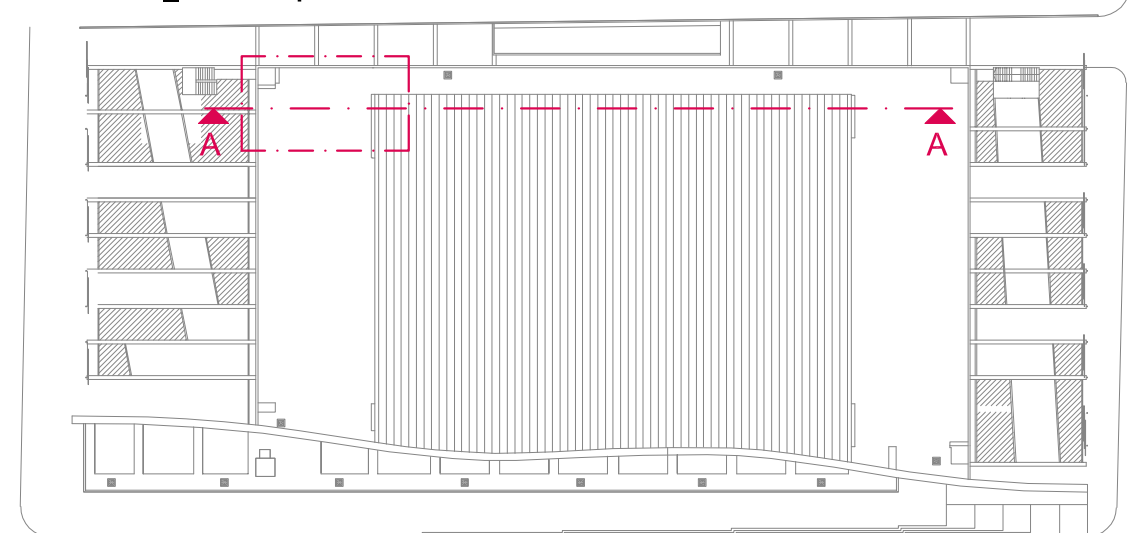

SCR
PIEMONTE
SOCIETÀ DI COMMITTENZA

S.C.R. PIEMONTE S.p.A.
Società di Committenza Regione Piemonte
Corso Marconi 10 - 10125 Torino
tel +39 011 6546311 - fax +39 011 6694665

DIREZIONE OPERE PUBBLICHE

NOME DELLA PROVINCIA TORINO		NOME DEI COMUNALI COMUNE DI TORINO									
LIVELLO PROGETTUALE PROGETTO ESECUTIVO											
CUP F11B144000460001		TITOLO INTERVENTO INTERVENTI DI MANUTENZIONE STRAORDINARIA NEL PALAZZO DEL GHIACCIO DI CORSO TAZZOLI SITO IN TORINO									
CODICE OPERA SCR 13L6SU06A											
Tavola n. 031		TITOLO TAVOLA INTERVENTO A-B-C-D-H: Interventi su copertura pista 1									
DATA 08 FEBBRAIO 2017		SCALA 1:200 - 1:50	AREA PROGETTUALE ELABORATI ARCHITETTONICI								
FORMATO ELABORATO A0		CODICE GENERALE ELABORATO 13L6SU06A 1 0 E AH 00 AA 003 1									
NOME FILE 031_13L6SU06A_1_0_E_AH_00_AA_003_1.pdf											
VERSIONE		DATA	DESCRIZIONE								
0	27 GENNAIO 2017		Prima Redazione								
1	08 FEBBRAIO 2017		Revisione 01								
RTF PROGETTAZIONE CAPOGRUPPO: 4 U Engineering Srl PROGETTAZIONE ARCHITETTONICA: Studio Passon Associato Corso Galileo Ferraris, 68 - 10129 Torino T 011 580354 - e-mail: segreteria@studio4u.com				COORDINAMENTO: Studio Passon Associato PROGETTAZIONE IMPIANTI ELETTRICI E SPECIALI: 4 U Engineering Srl Corso Galileo Ferraris, 68 - 10129 Torino T 011 5811000 - e-mail: info@4uengineering.com				ING. G. MANTO ING. G. MANTO ING. G. MANTO			
PROGETTAZIONE IMPIANTI MECCANICI: 4 U Engineering Srl Corso Galileo Ferraris, 68 - 10129 Torino T 011 5811000 - e-mail: info@4uengineering.com				PROGETTAZIONE IMPIANTI MECCANICI: ING. F. MANTO Via F.lli Cervi, 20 - 10121 Torino T 011 5811000 - e-mail: info@4uengineering.com				ING. F. MANTO ING. F. MANTO ING. F. MANTO			
ORGANISMO DI CONTROLLO BTP Italia S.r.l.				S.C.R. PIEMONTE S.p.A. Responsabile del Procedimento: arch. Sergio Manto							