


N.B.: I dettagli costruttivi riportati dovranno essere verificati in fase di Direzione Lavori durante il cantiere, per appurare la corrispondenza tra quanto riportato negli elaborati del **Progetto Esecutivo della Pista di allenamento Hockey coperta** (pista 2) e lo Stato di Fatto.

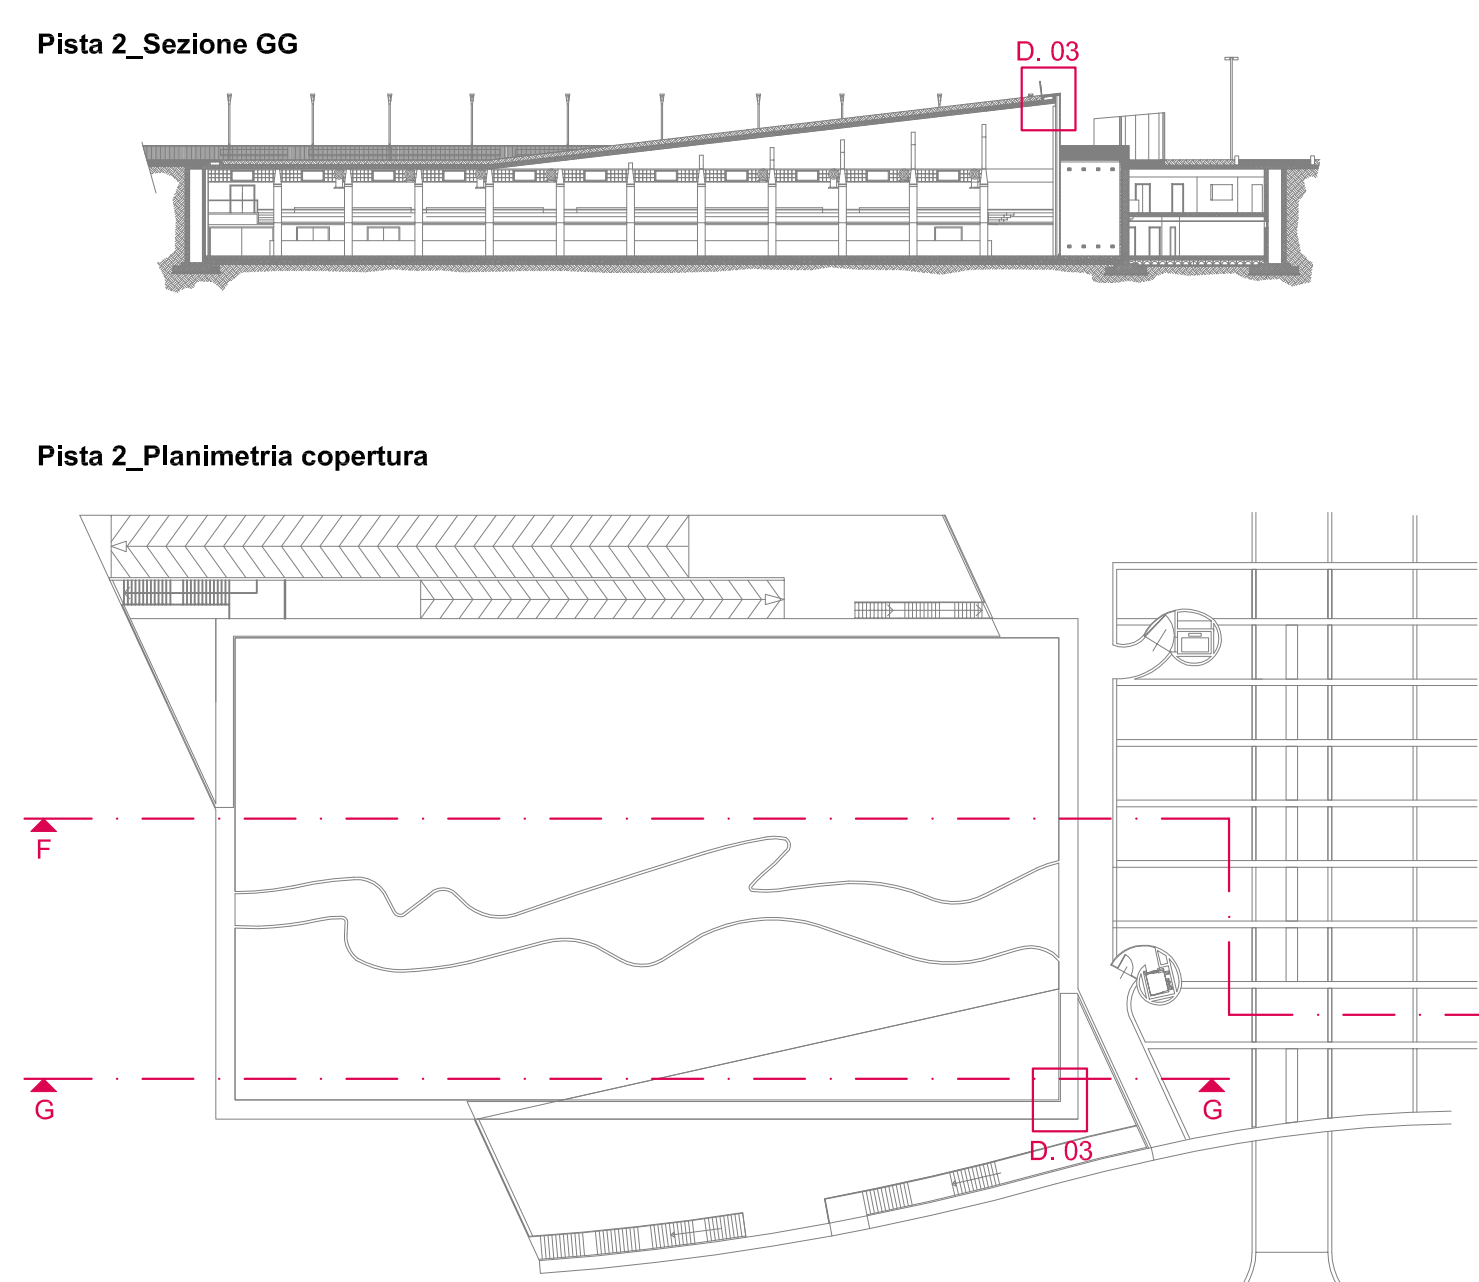

SCR
SOCIETÀ DI INGEGNERIA
SOCIETÀ DI INGEGNERIA

S.C.R. PIEMONTE S.p.A.
Società di Consulenza e Progettazione
C.so Matteotti, 19 - 10125 Torino
tel +39 011 6546311 - fax +39 011 6694665

DIREZIONE OPERE PUBBLICHE

NOME DELLA PROVINCIA TORINO		NOME DEI COMUNALI COMUNE DI TORINO	
LIVELLO PROGETTUALE PROGETTO ESECUTIVO			
CUP F14H14000510001 CODICE OPERA SCR 13L65U06A			
TITOLO INTERVENTO INTERVENTI DI MANUTENZIONE STRAORDINARIA NEL PALAZZO DEL SESTO SEZIONI STATO DI FATTO - DEMOLIZIONI E COSTRUZIONI - PROGETTO e Dettagli costruttivi			
Tavolo n. 036		TIPOLO TAVOLA INTERVENTO 11 + I: Impermeabilizzazione copertura Pista 2 Sezioni Stato di fatto - Demolizioni e Costruzioni - Progetto e Dettagli costruttivi	
DATA 08 FEBBRAIO 2017	SCALA 1:50 - 1:10	AREA PROGETTUALE ELABORATI ARCHITETTONICI	
FORMATO ELABORATO A3	CODICE GENERALE ELABORATO 13L65U06A 1 0 E AH 00 BB 00 11		
NOME FILE 036_13L65U06A_1_0_E_AH_00_BB_001_1.pdf			
VERSIONE	DATA	DESCRIZIONE	
0	27 GENNAIO 2017	Prima redazione	
1	08 FEBBRAIO 2017	Revisione 01	
RUP PROGETTAZIONE CARUPPO 4 Engineering Srl PROGETTAZIONE ARCHITETTONICA: Studio Pession Associato corso Galileo Ferraris, 60 - 10129 Torino T 011 5819504 - e-mail: segreteria@pession.it COORDINAMENTO: Studio Pession Associato PROGETTAZIONE IMPIANTI ELETTRICI E SPECIALI 4 Engineering Srl corso Galileo Ferraris, 30 - 10121 Torino T 011 5811950 - e-mail: info@4engineering.com PROGETTAZIONE IMPIANTI MECCANICI 4 Engineering Srl corso Galileo Ferraris, 30 - 10121 Torino T 011 5811950 - e-mail: info@4engineering.com PROGETTAZIONE STRUTTURE E SOSTEGNI Ing. Fabio Marzoni via F.lli Cervi, 10 - 10121 Torino T 011 5811160 - e-mail: info@fabio-marzoni.it			
ORGANISMO DI CONTROLLO BTP Italia S.r.l.		S.C.R. PIEMONTE S.p.A. Responsabile del Procedimento: arch. Sergio Manto	