




Dettaglio 1_Stato di progetto_Stratigrafia solaio Scala 1:10

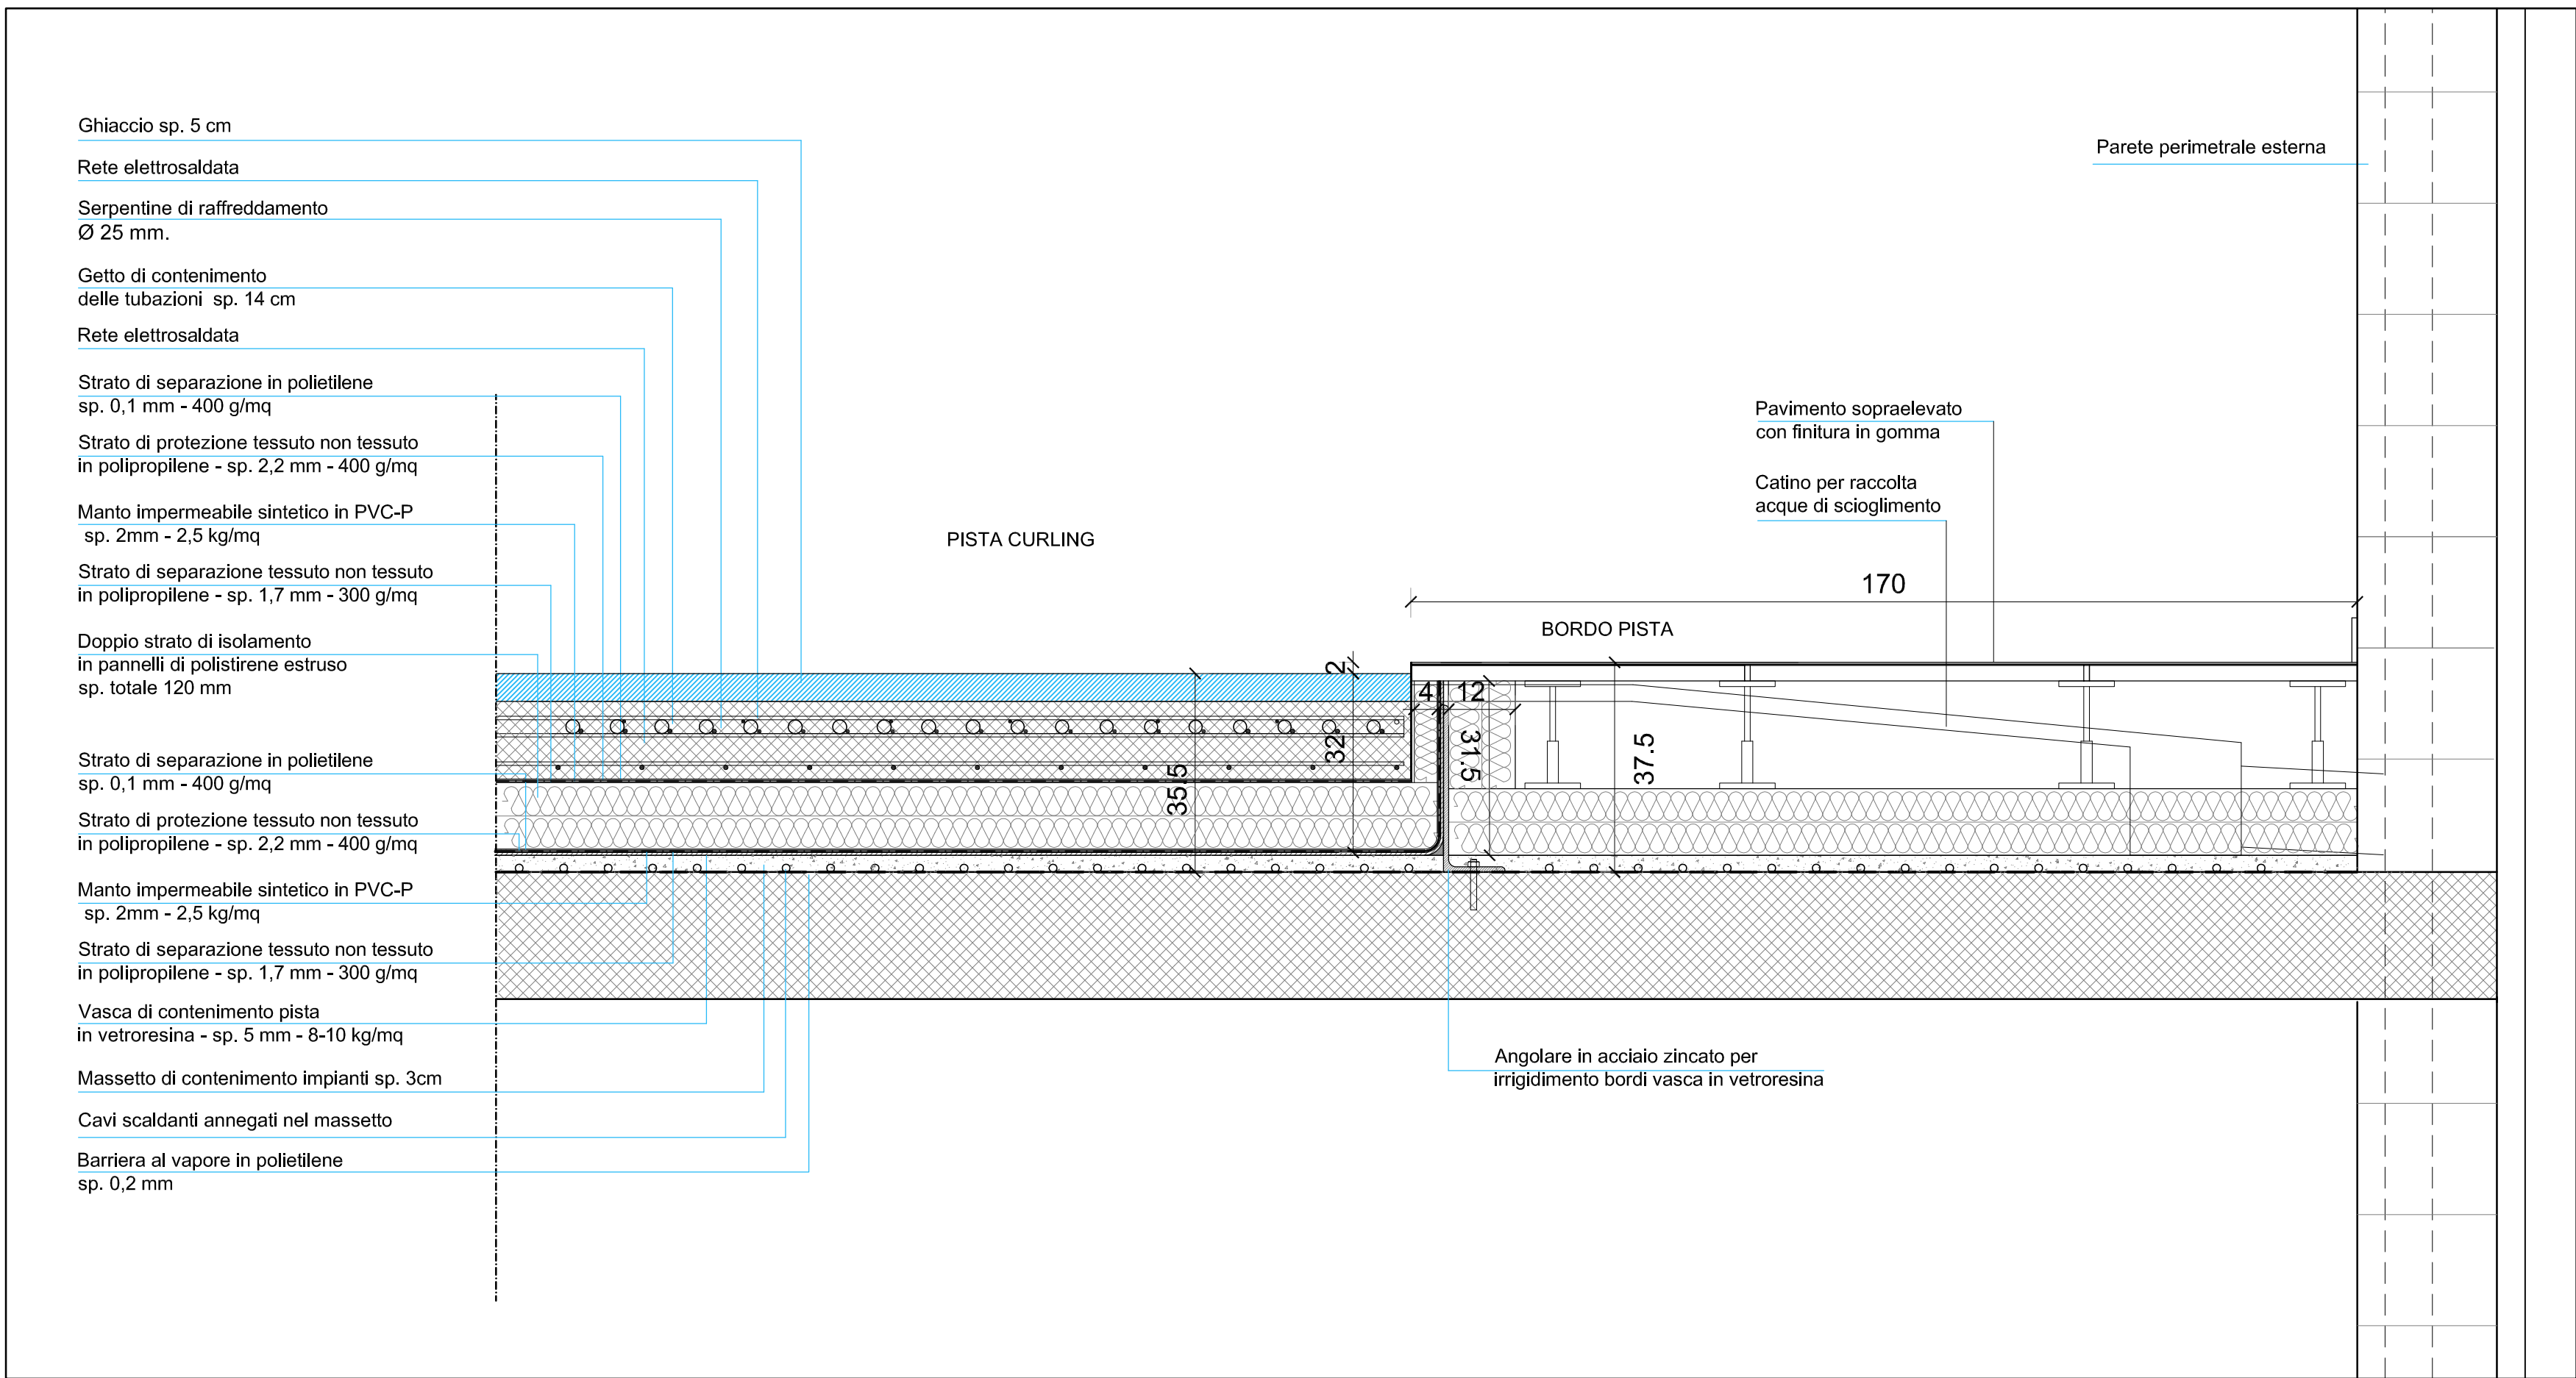


Dettaglio 2_Stato di progetto_Sezione nodo rampa-balastra in vetro Scala 1:10

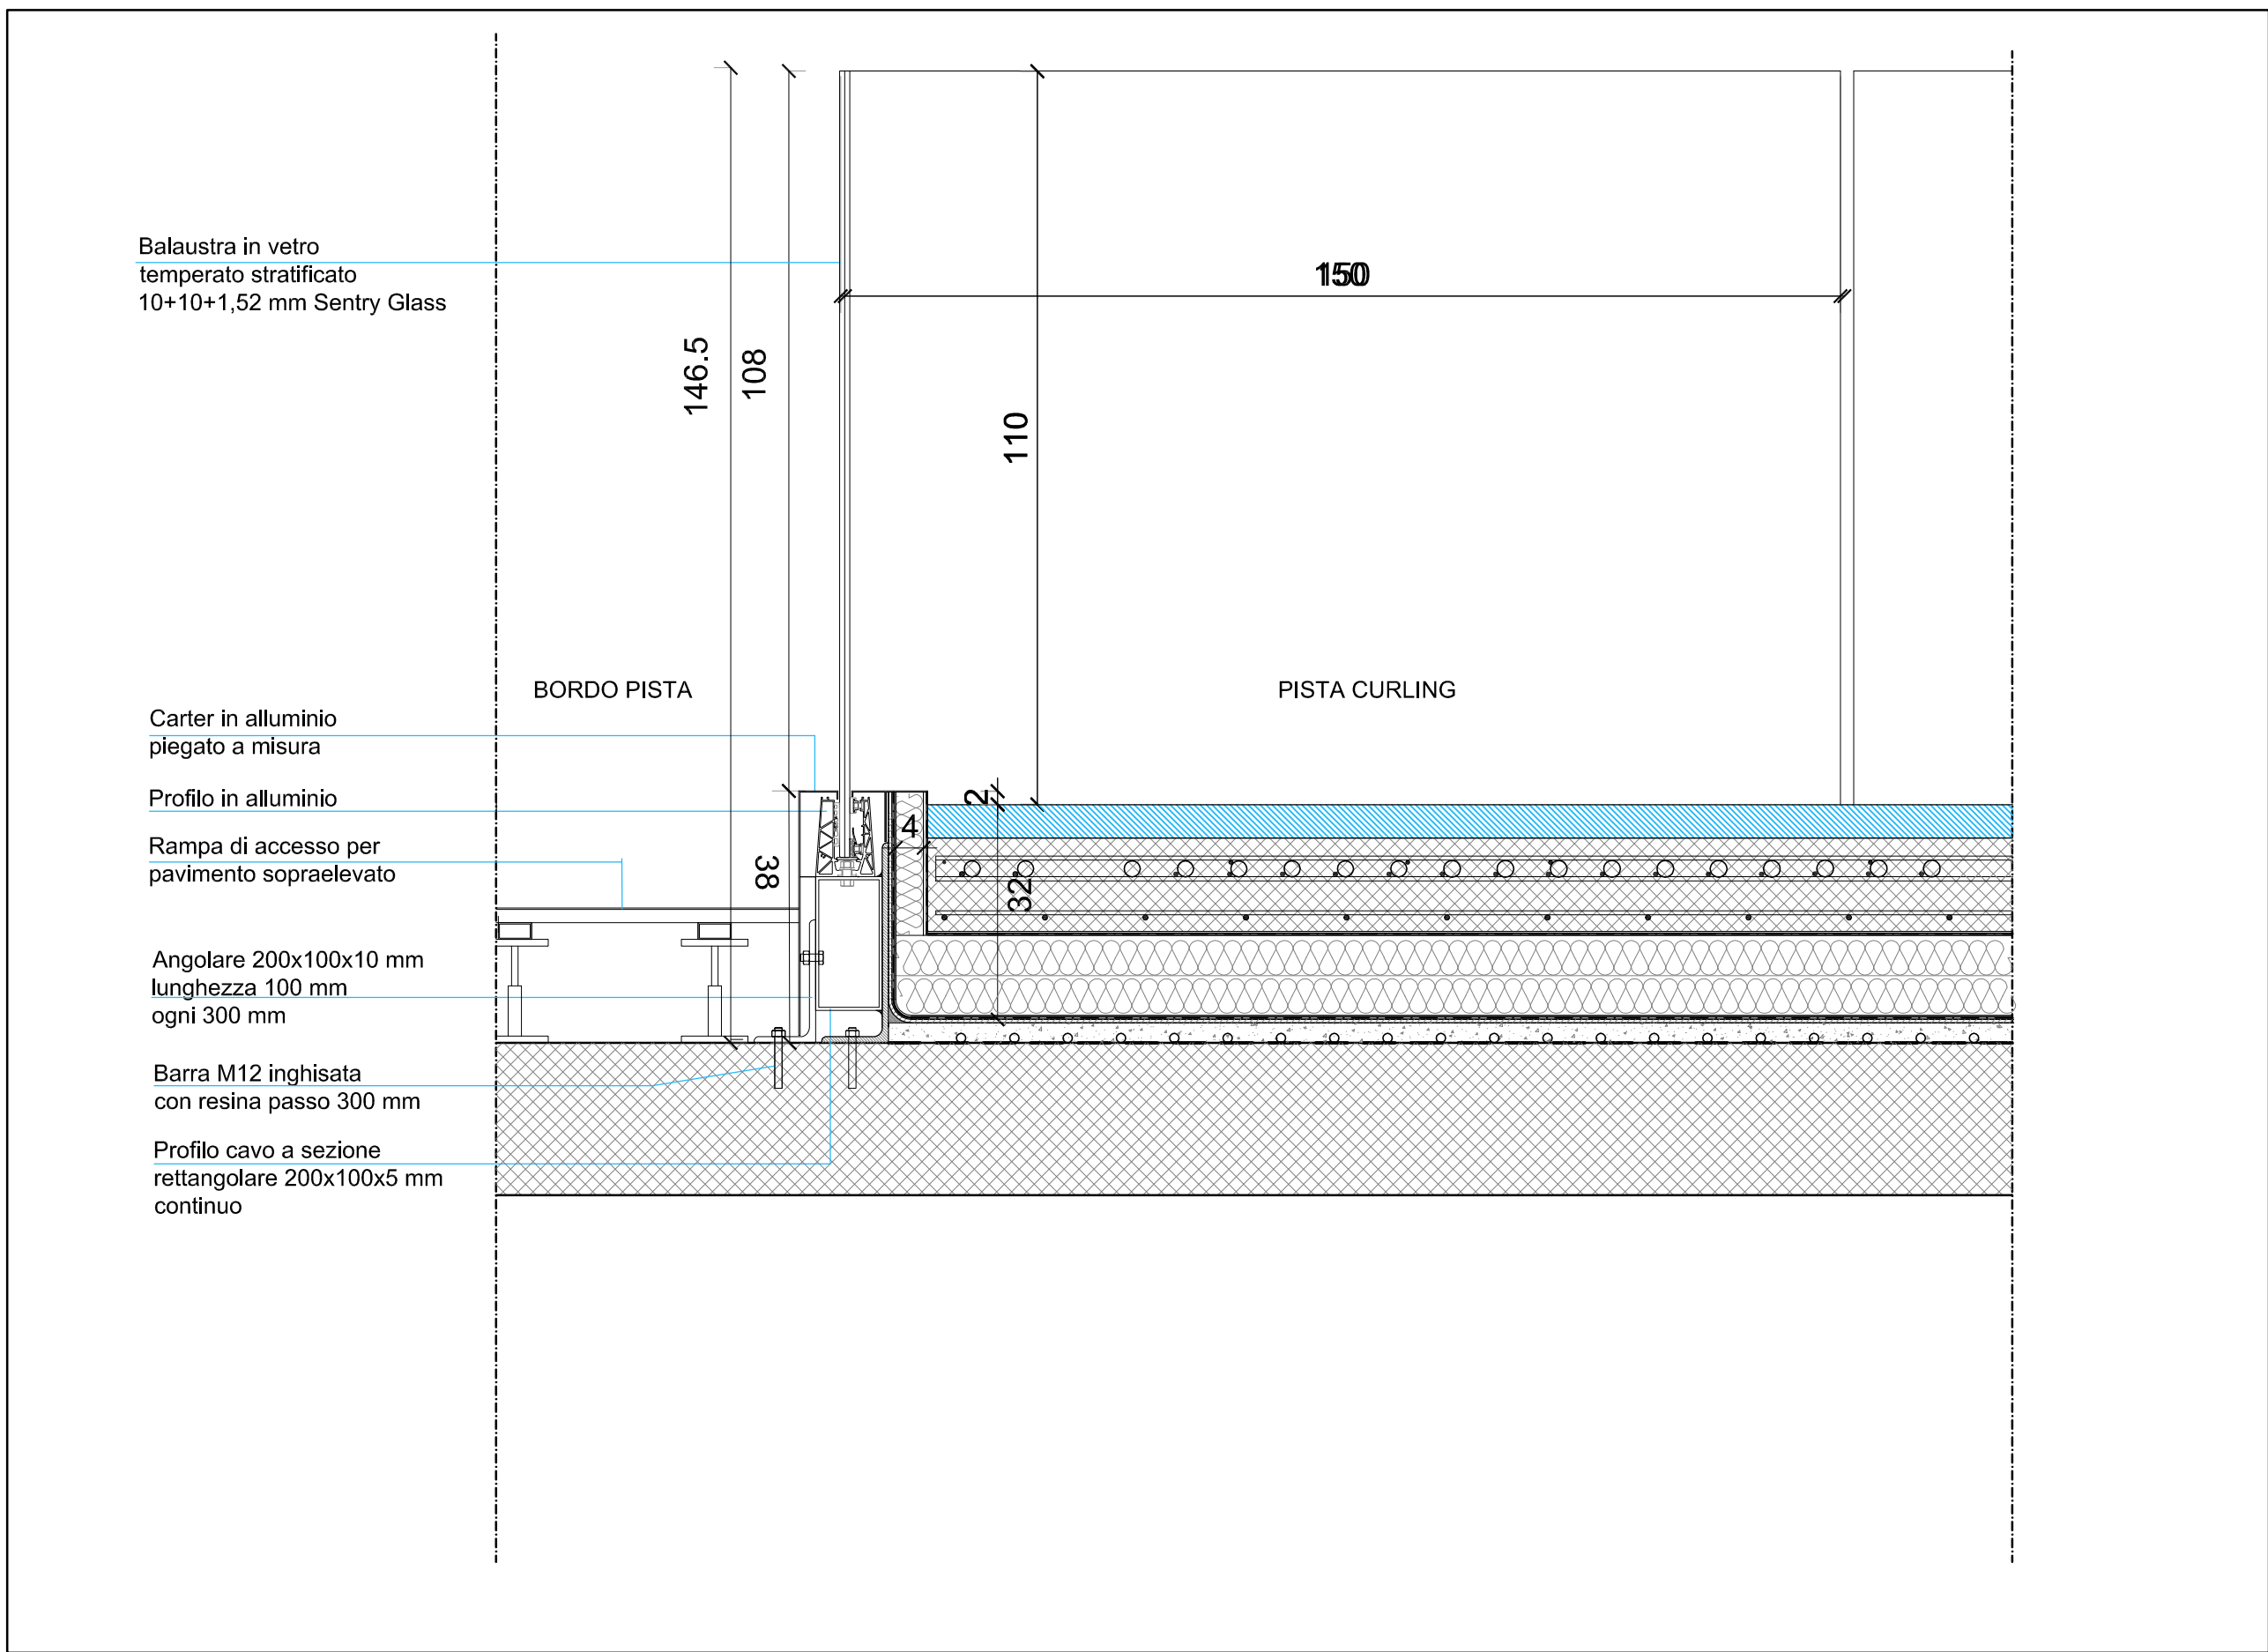


Dettaglio 3_Stato di progetto_Sezione nodo solaio-balastra in vetro Scala 1:10

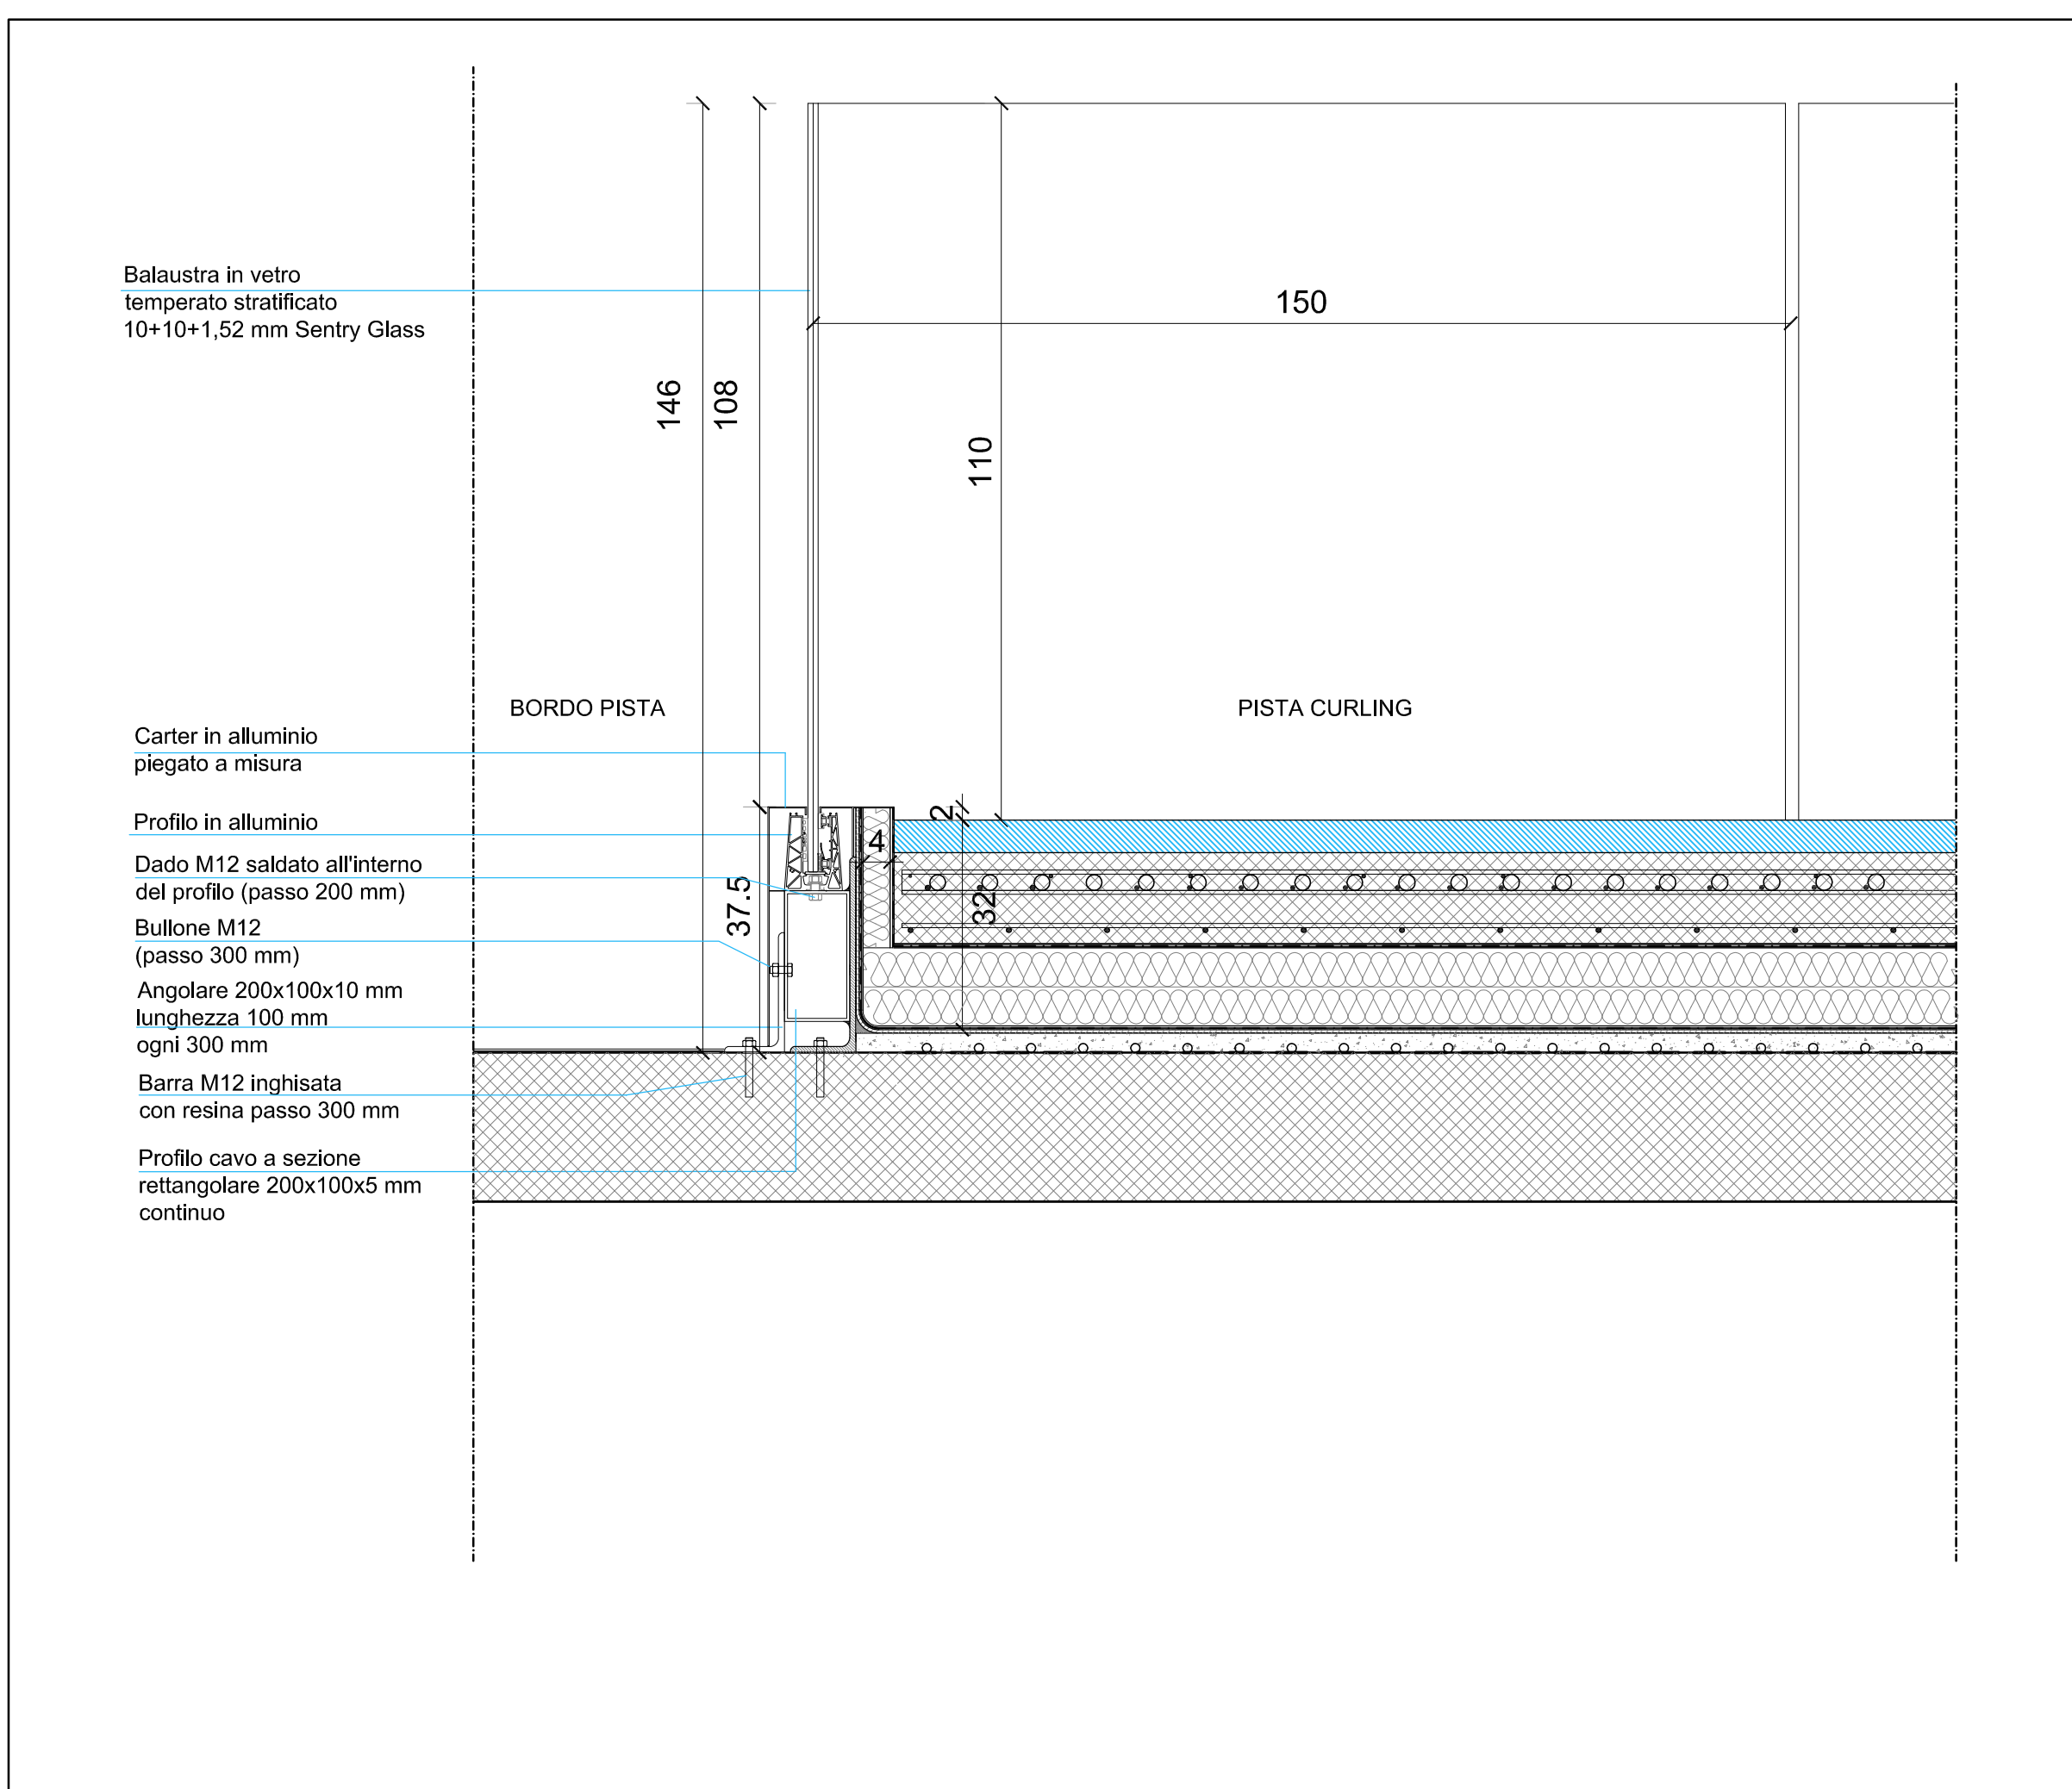


Dettaglio 4_Stato di progetto_Prospetto balastra in vetro Scala 1:10

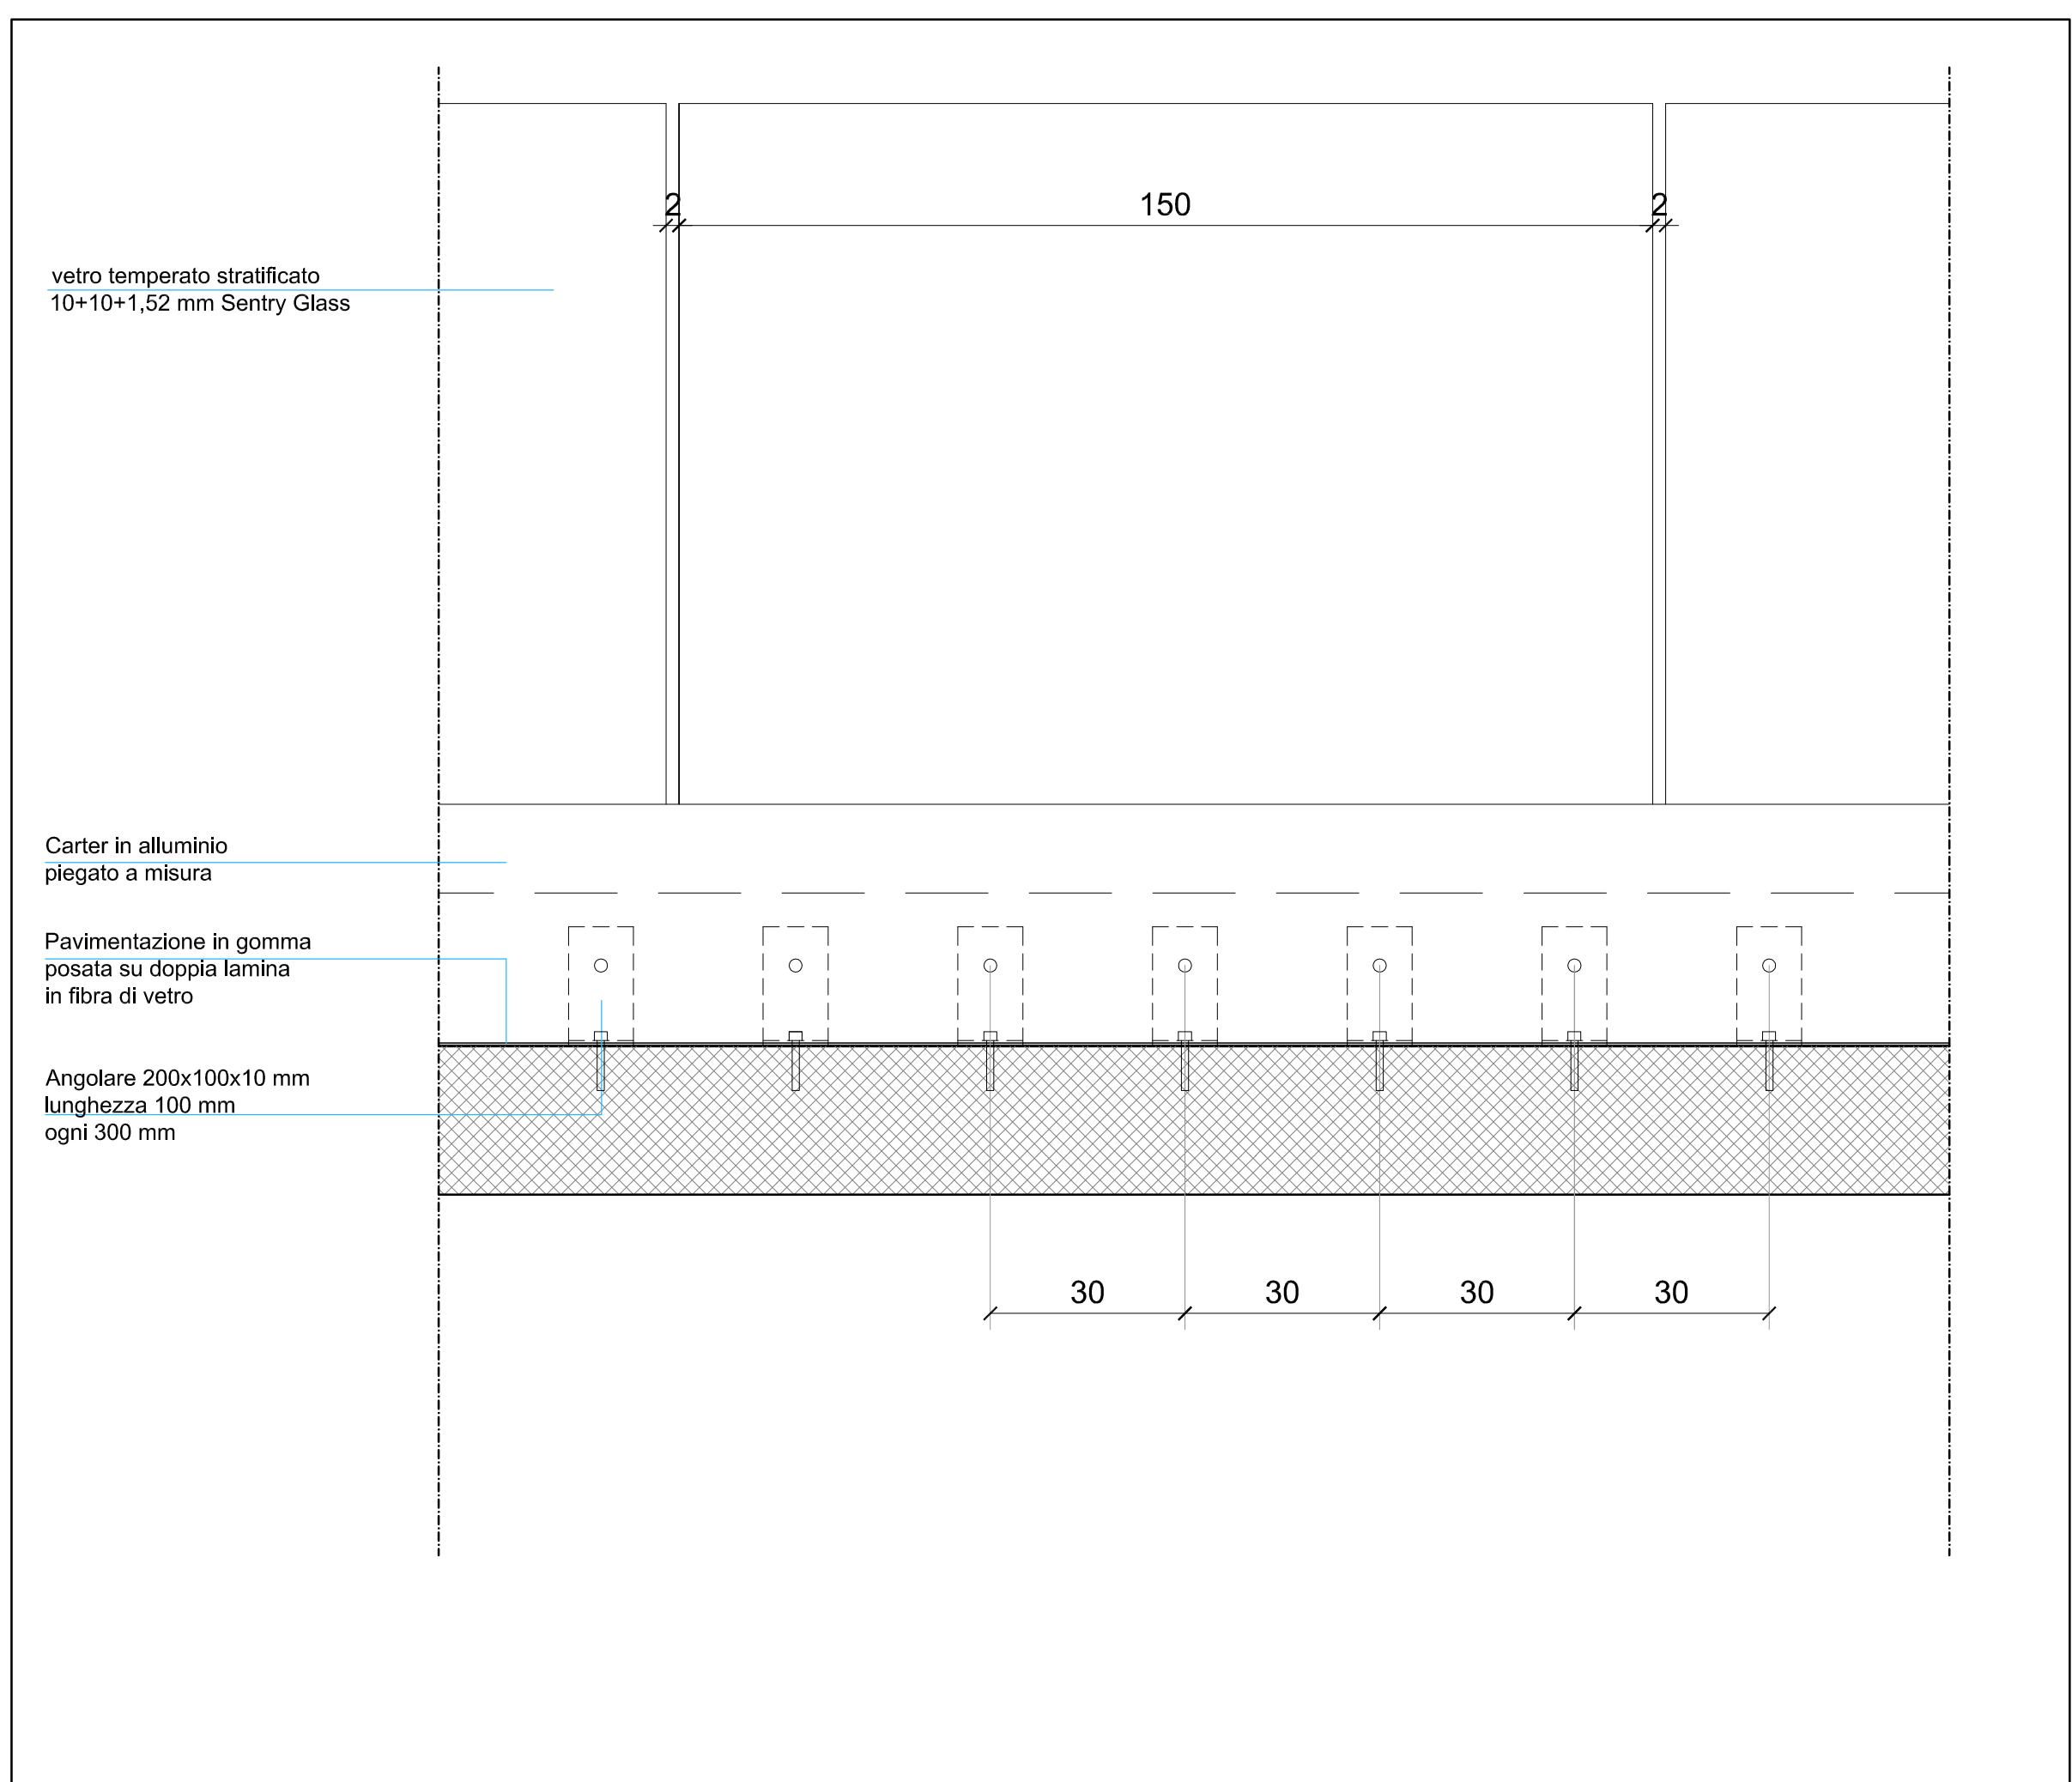

Dettaglio 5_Stato di progetto_Nodo solaio - vetrata Scala 1:10

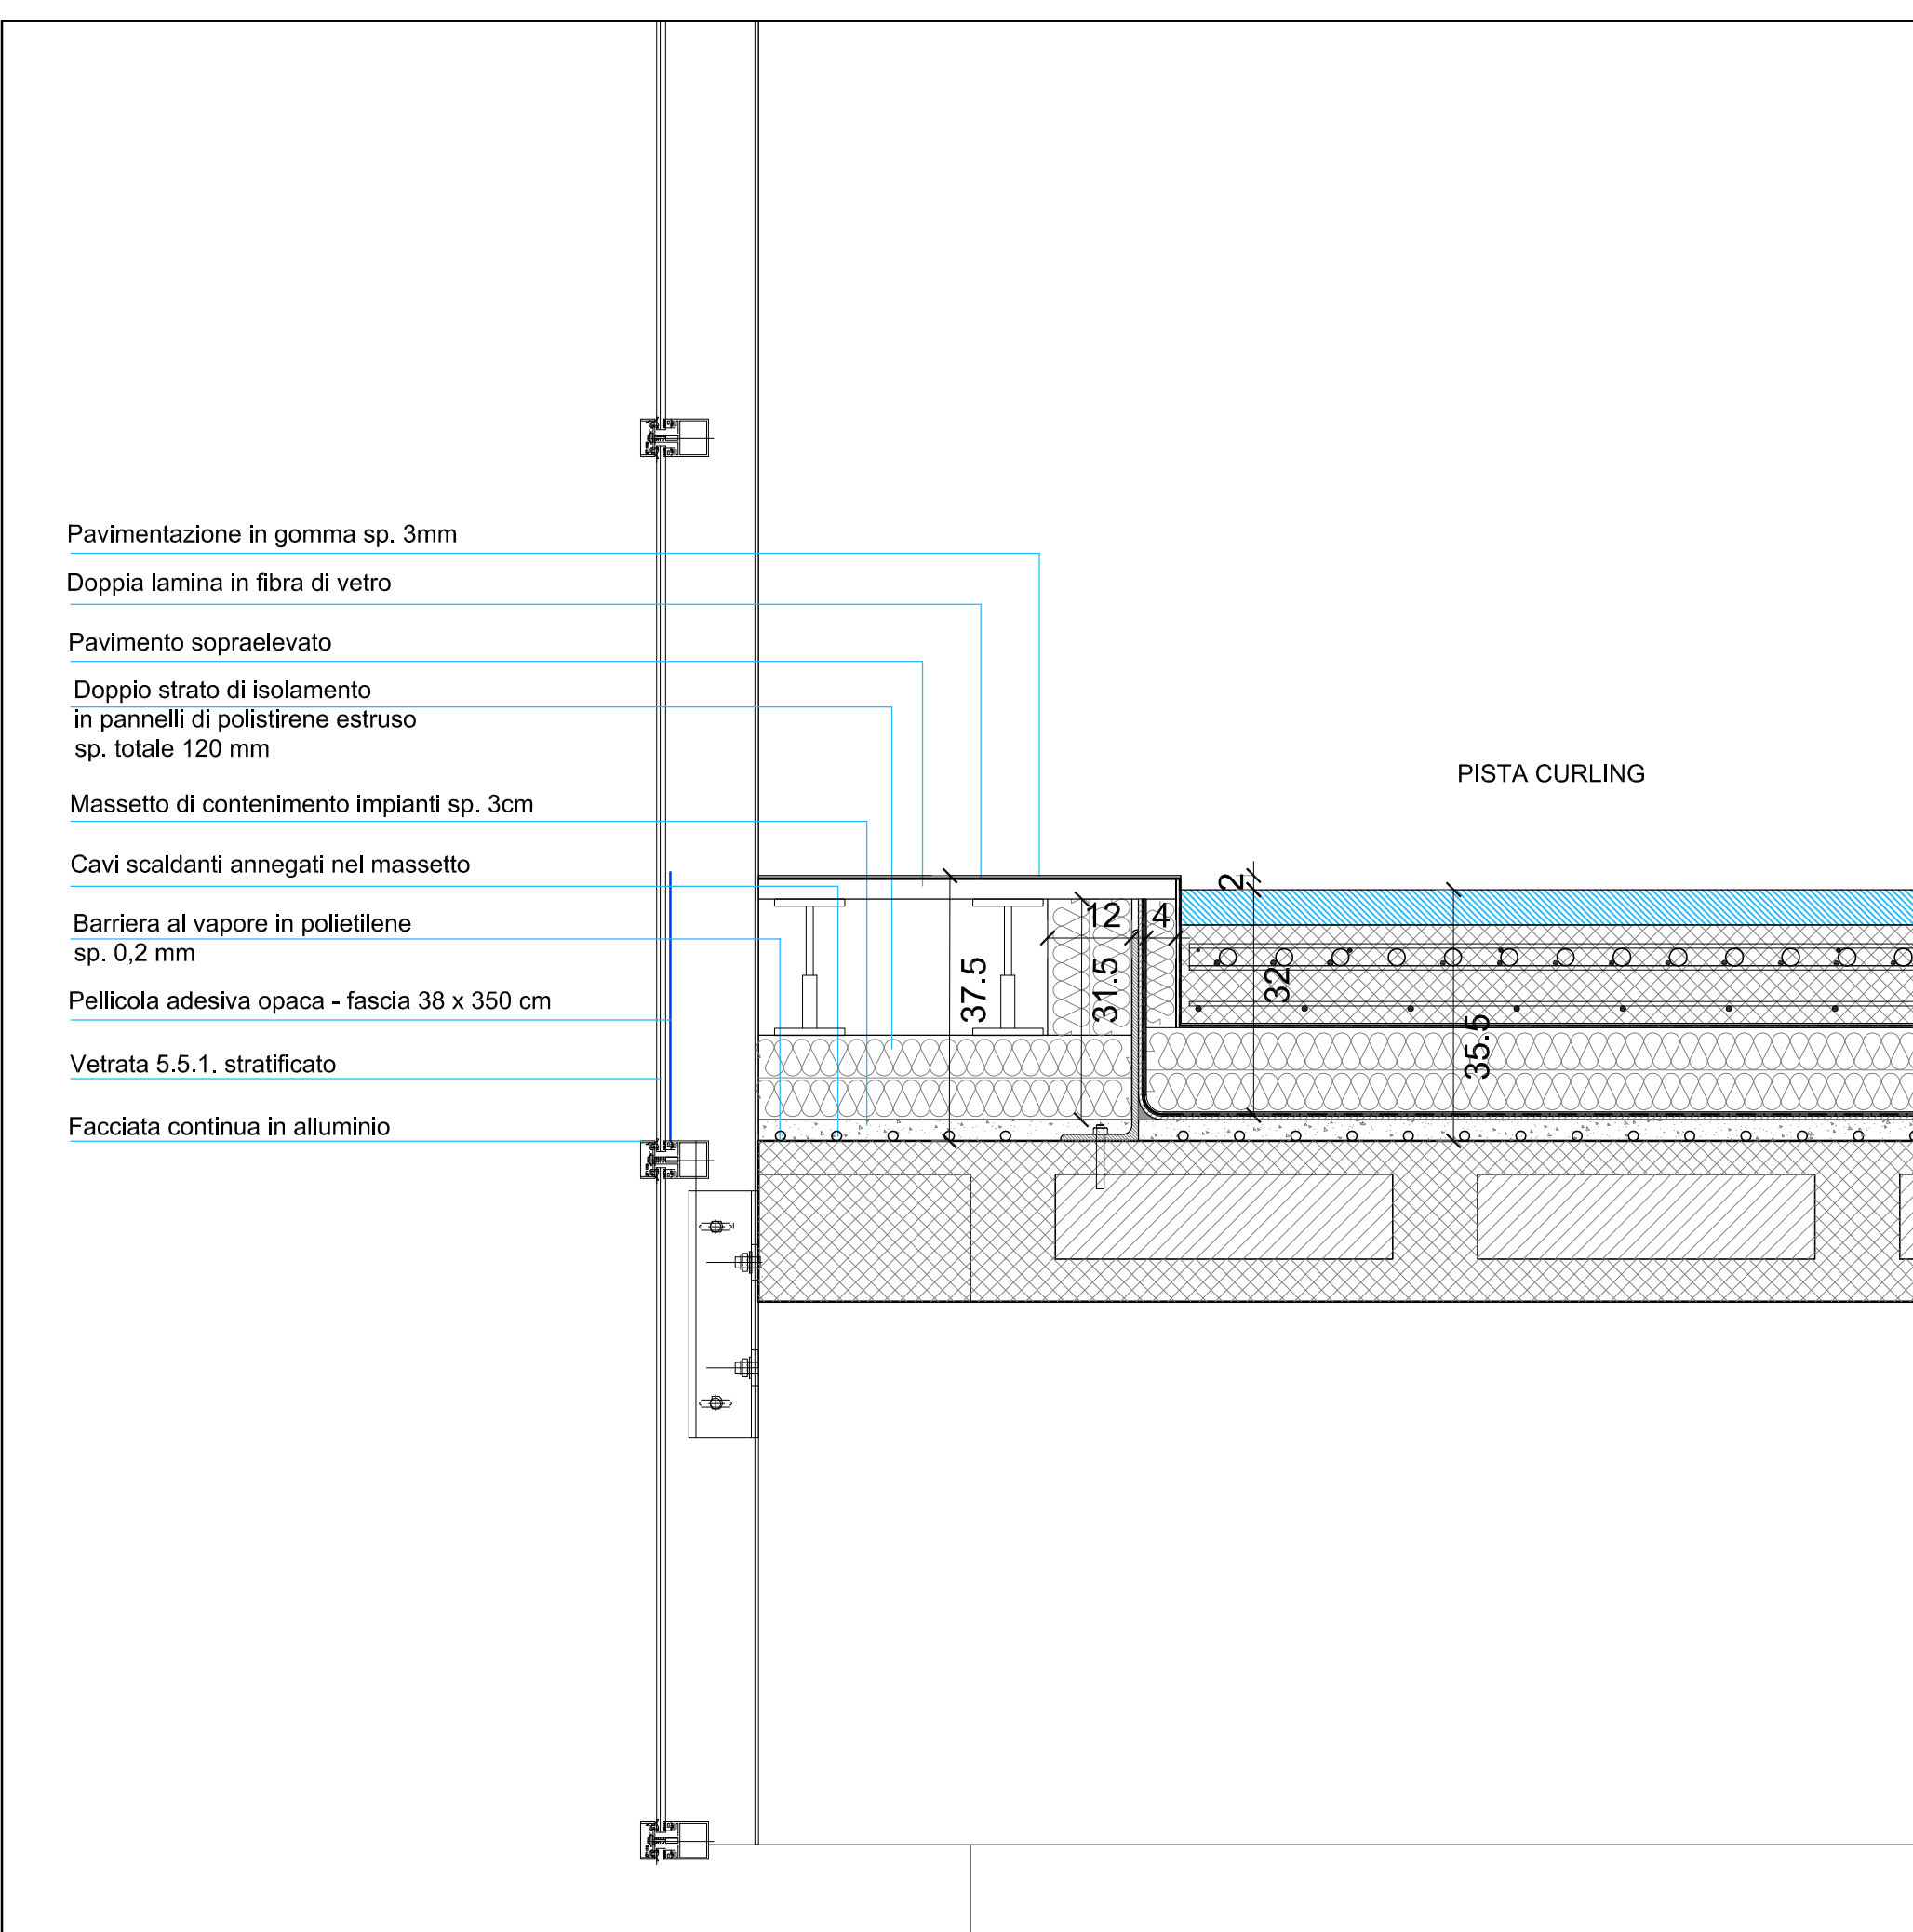

Pista 1_Pianta Livello 1

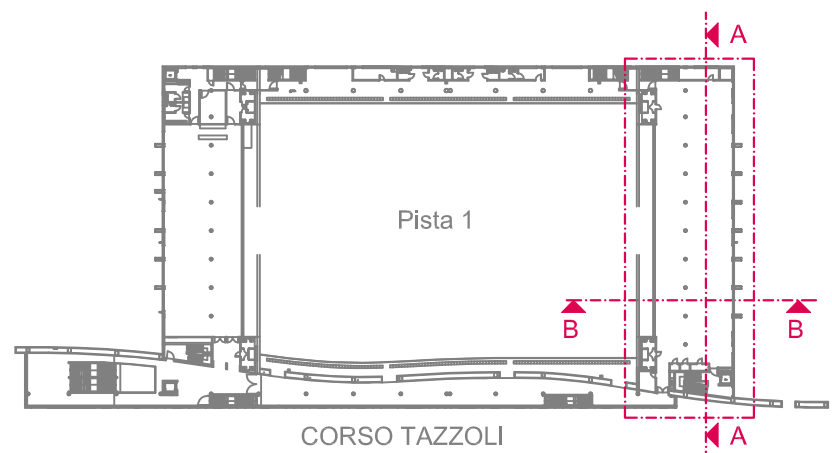

S.C.R. PIEMONTE S.p.A.
Società di Committenza Regione Piemonte
corso Marconi 10 - 10125 Torino
tel +39 011 6548311 - fax +39 011 6694665

DIREZIONE OPERE PUBBLICHE

NOME DELLA PROVINCIA TORINO		NOME DEI COMUNI/ASL COMUNE DI TORINO	
LIVELLO PROGETTUALE PROGETTO ESECUTIVO			
CUP F14H14000510001		TITOLO INTERVENTO INTERVENTI DI MANUTENZIONE STRAORDINARIA NEL PALAZZO DEL GHIACCIO DI CORSO TAZZOLI SITO IN TORINO	
CODICE OPERA SCR 13L65U06A			
Tavola n. 047		TITOLO TAVOLA INTERVENTO 18: Nuove piste da curling Dettagli costruttivi	
DATA 27 GENNAIO 2017	SCALA 1:10	AREA PROGETTUALE ELABORATI ARCHITETTONICI	
FORMATO ELABORATO A0	CODICE GENERALE ELABORATO 13L65U06A 1 0 E AH 00 BC 002 0		
NOME FILE 047_13L65U06A_1_0_E_AH_00_BC_002_0.pdf			
VERSIONE	DATA	DESCRIZIONE	
0	27 GENNAIO 2017	Prima redazione	
1			
RTP PROGETTAZIONE CAPOGRUPPO: 4 U Engineering Srl			
PROGETTAZIONE ARCHITETTONICA: Studio Pession Associato corso Galileo Ferraris, 60 - 10129 Torino T 011 599354 - e-mail segreteria@pession.it		COORDINAMENTO: Studio Pession Associato PROGETTAZIONE IMPIANTI ELETTRICI E SPECIALI: 4 U Engineering Srl corso Galileo Ferraris, 35 - 10121 Torino T 011 5611060 - e-mail info@4uengineering.com	
PROGETTAZIONE IMPIANTI MECCANICI: 4 U Engineering Srl corso Galileo Ferraris, 35 - 10121 Torino T 011 5611060 - e-mail info@4uengineering.com		PROGETTAZIONE STRUTTURALE E SILENZIO: Ing. Fabio Manzoni via Fratelli Carli, 30 T 011 5611060 - e-mail info@4uengineering.com	
ORGANISMO DI CONTROLLO BTP Italia S.r.l.		S.C.R. PIEMONTE S.p.A.	
Responsabile di Commessa:		Responsabile del Procedimento: arch. Sergio Manto	