




Sezione longitudinale Scala 1:20

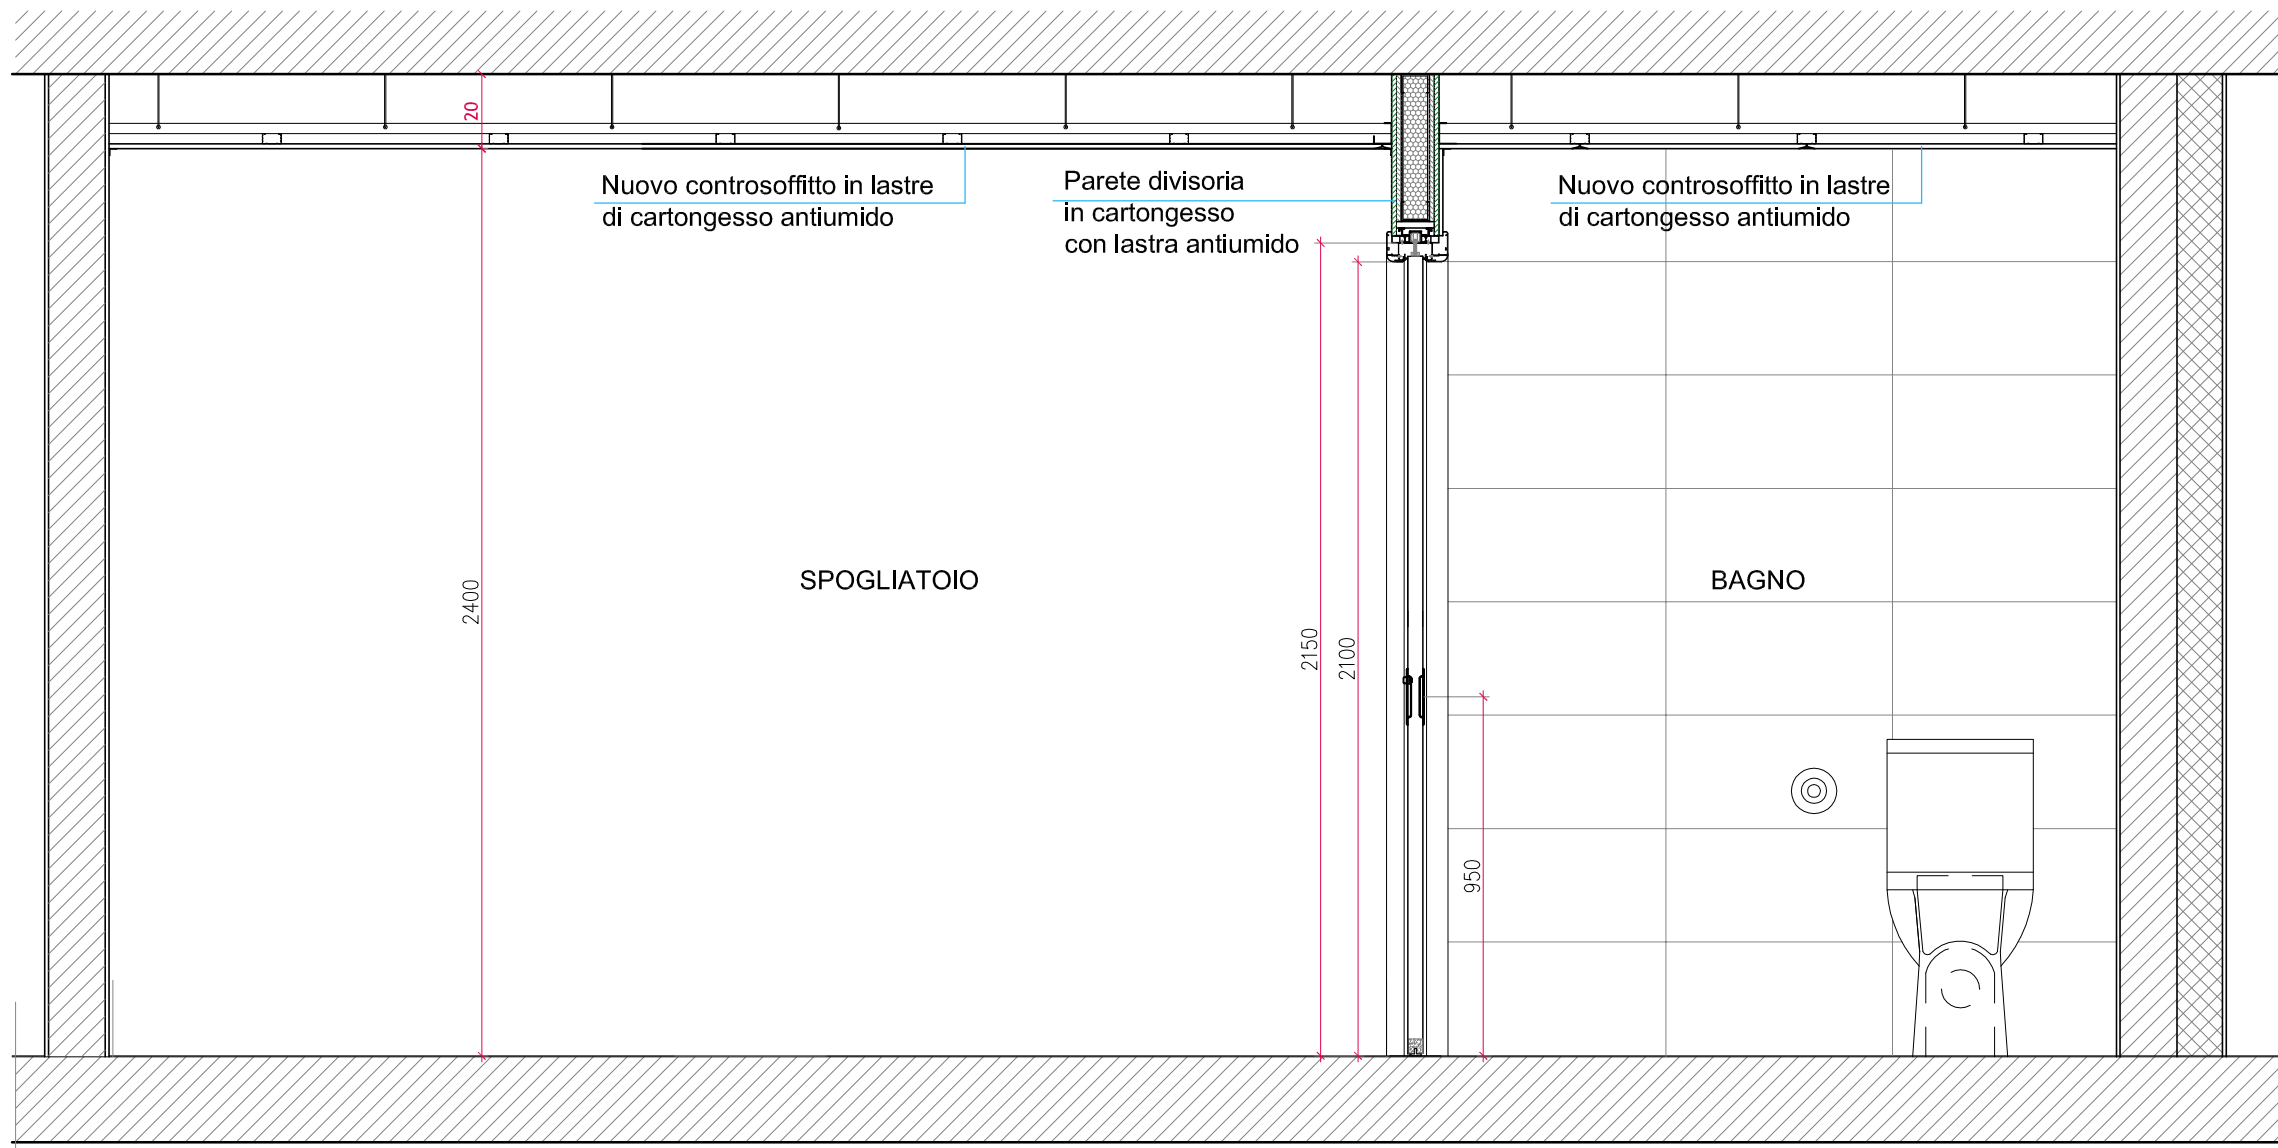


Sezione trasversale Scala 1:20

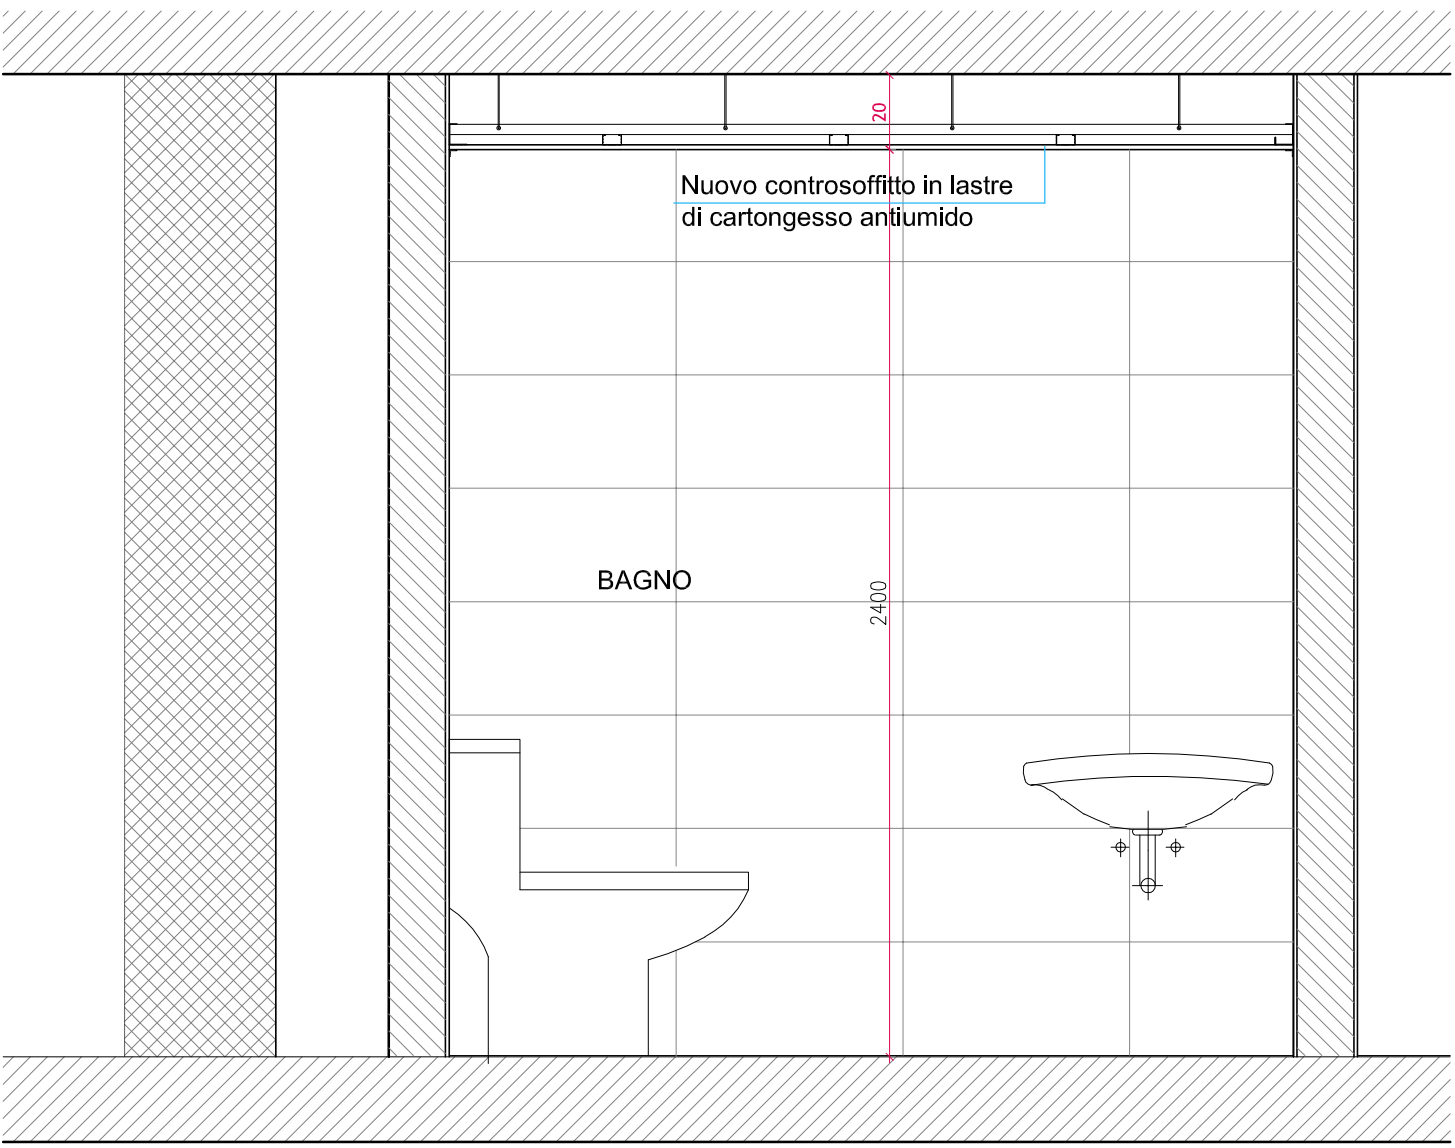

Pista 1_Pianta Livello 1

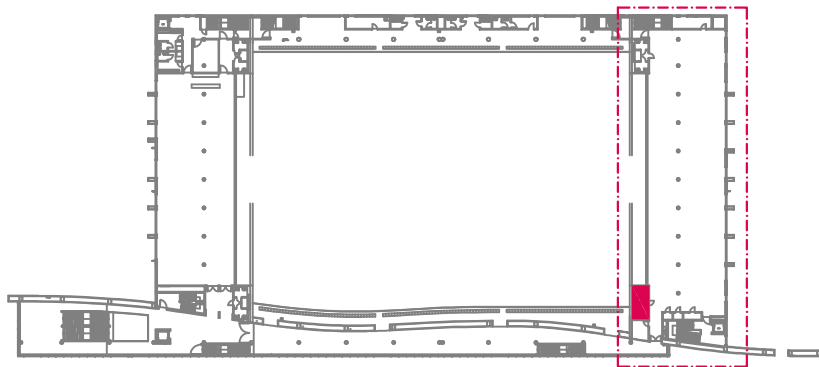

Pianta Scala 1:20

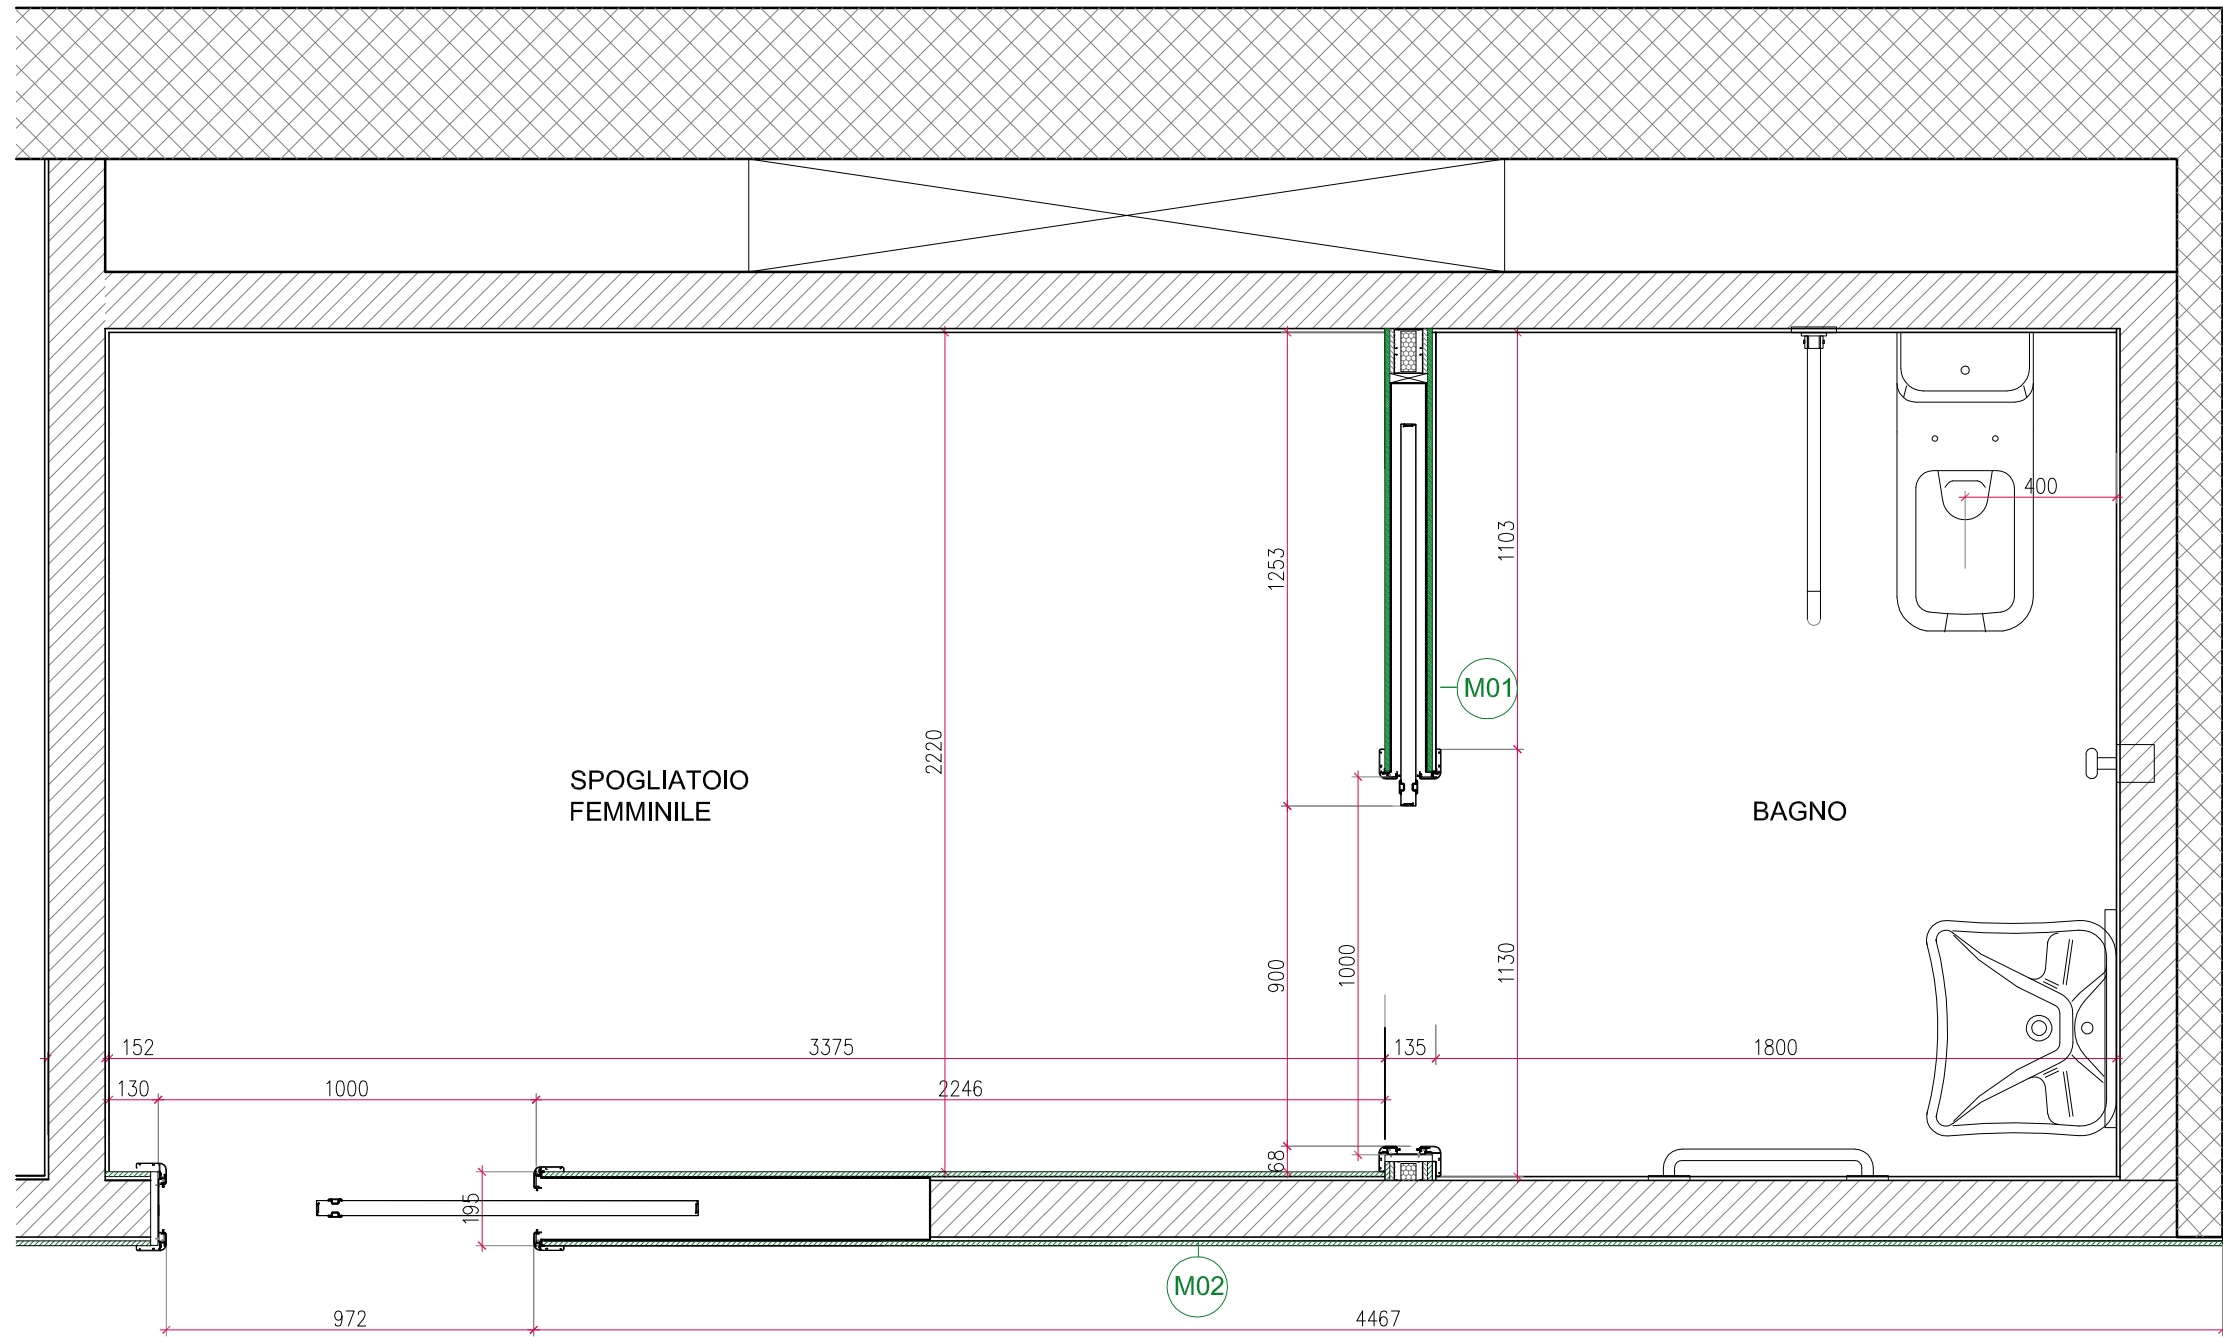

S.C.R. PIEMONTE S.p.A.
Società di Committenza Regione Piemonte
corso Marconi 10 - 10125 Torino
tel +39 011 6548311 - fax +39 011 6694665

DIREZIONE OPERE PUBBLICHE

NOME DELLA PROVINCIA TORINO		NOME DEI COMUNI/ASL COMUNE DI TORINO	
LIVELLO PROGETTUALE PROGETTO ESECUTIVO			
CUP F14H14000510001		TITOLO INTERVENTO INTERVENTI DI MANUTENZIONE STRAORDINARIA NEL PALAZZO DEL GHIACCIO DI CORSO TAZZOLI SITO IN TORINO	
CODICE OPERA SCR 13L65U06A			
Tavola n. 048		TITOLO TAVOLA INTERVENTO 18: Nuove piste da curling Dettaglio bagno e spogliatoio femminile	
DATA 08 FEBBRAIO 2017	SCALA 1:20	AREA PROGETTUALE ELABORATI ARCHITETTONICI	
FORMATO ELABORATO A1	CODICE GENERALE ELABORATO 13L65U06A 1 0 E AH 00 BB 002 1		
NOME FILE 048_13L65U06A_1_0_E_AH_00_BB_002_1.pdf			
VERSIONE	DATA	DESCRIZIONE	
0	27 GENNAIO 2017	Prima redazione	
1	08 FEBBRAIO 2017	Revisione 01	
<div><div><div>RTP PROGETTAZIONE CAPOGRUPPO: 4 U Engineering Srl PROGETTAZIONE ARCHITETTONICA: Studio Pession Associato corso Galileo Ferraris, 50 - 10129 Torino T 011 595354 - e-mail segreteria@pession.it</div><div><div>PROGETTAZIONE IMPIANTI MECCANICI: 4 U Engineering Srl Ing. Fabio Manzoni corso Galileo Ferraris, 35 - 10121 Torino T 011 5611060 - e-mail info@4uengineering.com</div><div><div>PROGETTAZIONE STRUTTURALE E SICUREZZA: Ing. Fabio Manzoni via Fratelli Carlo, 37 - 10128 Torino T 011 5611022 - e-mail info@fabio-manzone.it</div><div><div>COORDINAMENTO: Studio Pession Associato PROGETTAZIONE IMPIANTI ELETTRICI E SPECIALI: 4 U Engineering Srl corso Galileo Ferraris, 35 - 10121 Torino T 011 5611060 - e-mail info@4uengineering.com</div><div><div>ORGANISMO DI CONTROLLO BTP Italia S.r.l.</div><div><div>ORGANISMO DI CONTROLLO S.C.R. PIEMONTE S.p.A. Responsabile del Procedimento: arch. Sergio Manto</div></div></div></div></div></div></div></div>			