DEMOLIZIONI

- Fresatura del tappetino bituminoso esistente
- Scavi per l'interramento dei cavi di collegamento dell'impianto fotovoltaico (100x50 cm.)

COSTRUZIONI

- Installazione di vie cavi e cavi, quadri elettrici ed inverter a supporto dell'impianto fotovoltaico
- Reinterri dei cavi di collegamento dell'impianto fotovoltaico (100x50 cm.)
- Nuova pavimentazione stradale:
  - Ripristino della trincea con la stratigrafia precedente (ove necessario)
  - Posa di un misto granulare bitumato (tout-venant), sotto il piano viabile
  - Pulizia del fondo stradale
  - Spalmatura di ancoraggio con emulsione bituminosa al 55% nella quantità sufficiente e comunque non minore di 500 g/mq, per garantire il perfetto ancoraggio del manto alla sottostante struttura
  - Intasamento di tutti i buchi e stesa del manto in pietrischetto bitumato dello spessore compresso di mm. 30, mediante macchina distributrice-finitrice pesante, tipo Barber-Greene;
  - Cilindratura del manto con rullo medio a tandem, densità costipamento AASTHO-Mod > 95%
  - Stesura di nuovo tappetino bituminoso sp. 4 cm

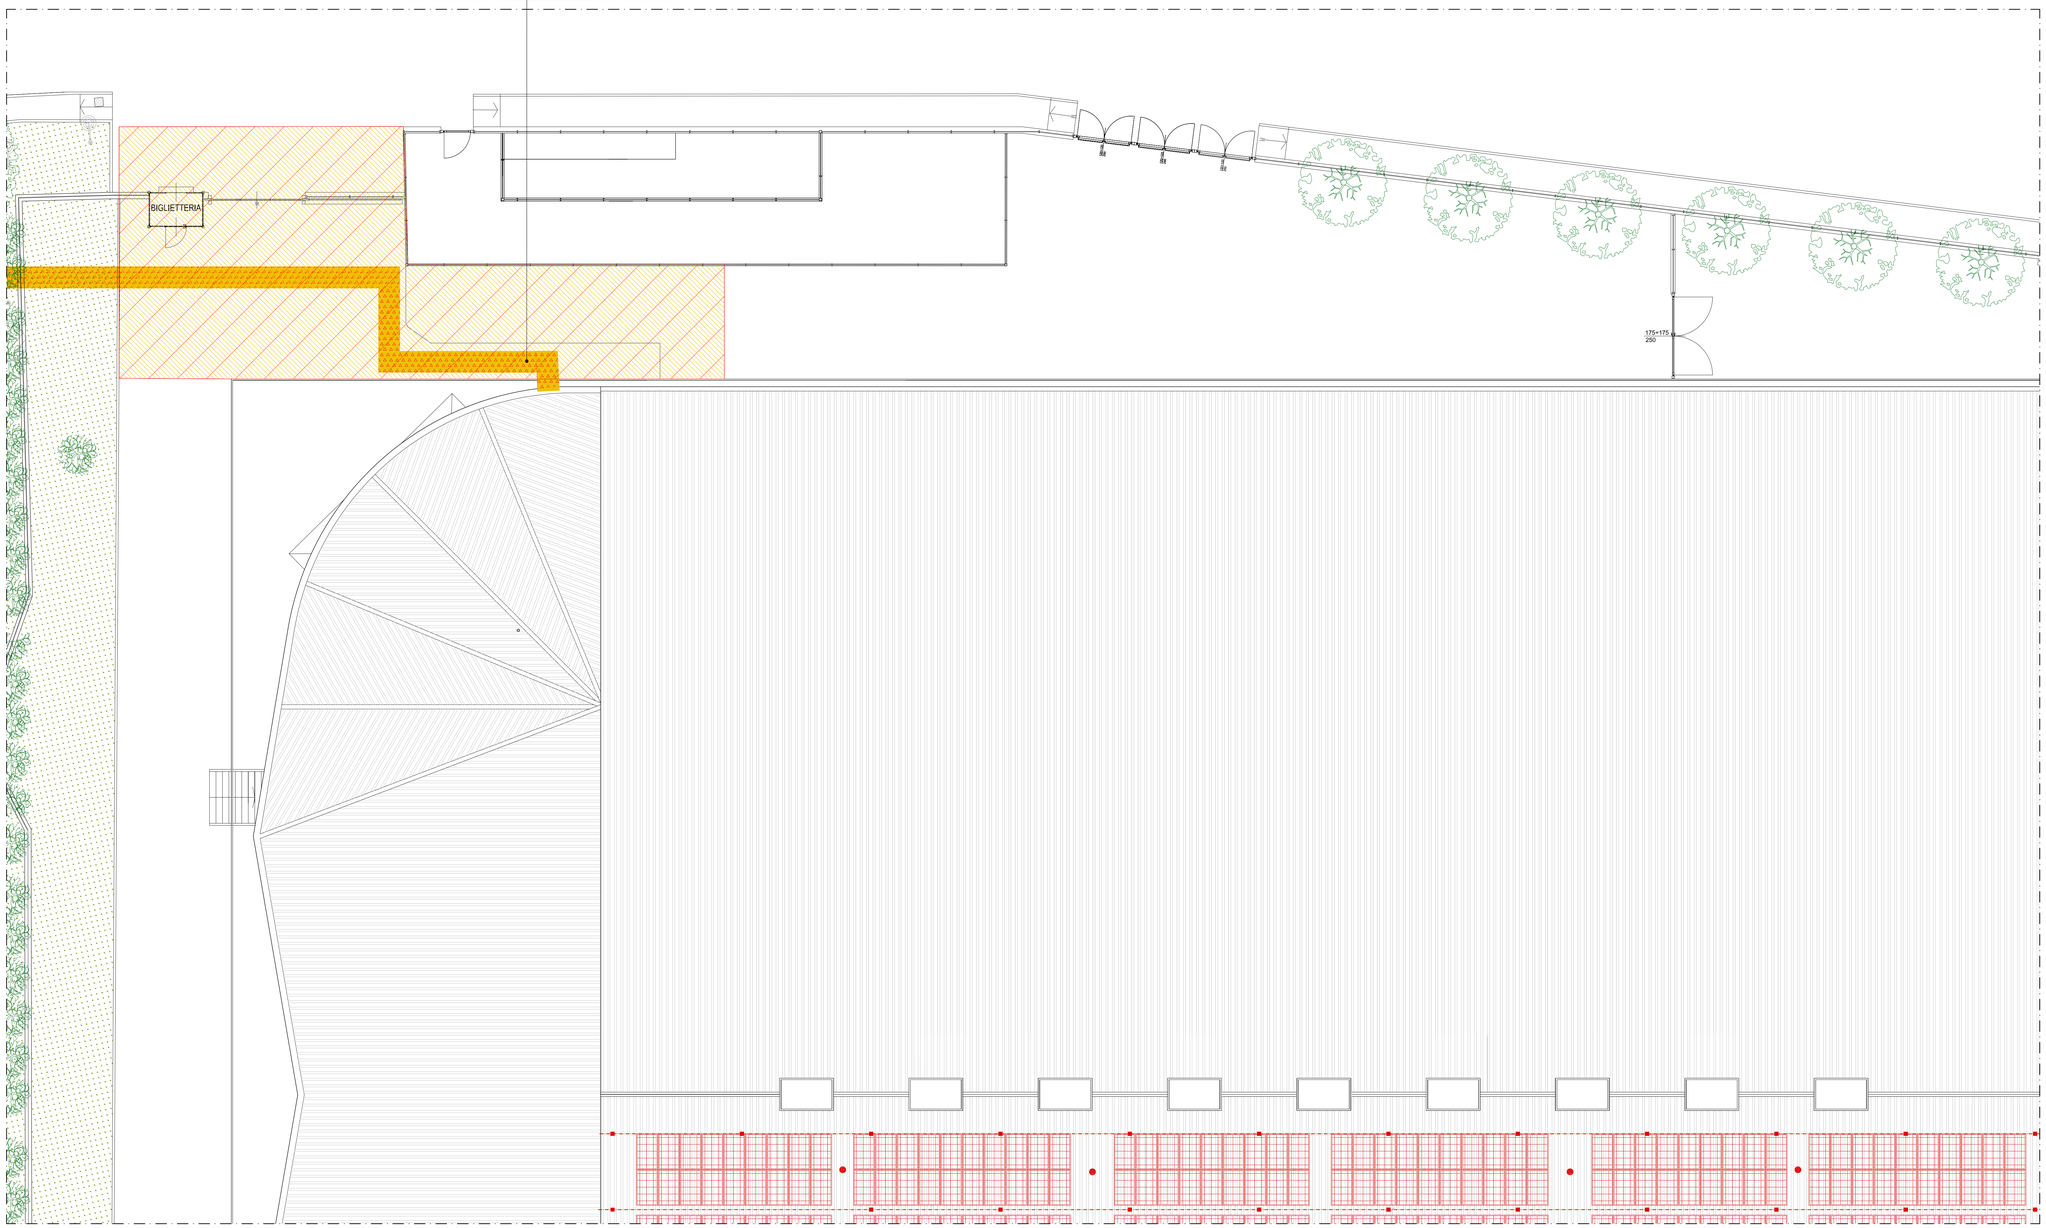

LEGENDA

Demolizioni

- Fresatura del tappetino bituminoso esistente
- Scavi per fondazioni strutture di sostegno delle pensiline fotovoltaiche
- Scavi per interramento cavi di collegamento impianto fotovoltaico

Costruzioni

- Stesura del nuovo tappetino bituminoso sp. 4cm
- Tout - Venant sp. 20 cm
- Reinterro cavi di collegamento impianto fotovoltaico
- Pannelli solare termici
- Pannelli fotovoltaici
- Sostituzione n° 3 pannelli Alucobond
- Segnaletica orizzontale
- Linea vita
- Segnaletica verticale da realizzarsi

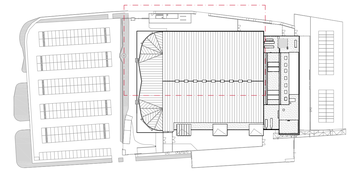

S.C.R. PIEMONTE S.p.A.
Società di Committenza Regione Piemonte
corso Marconi 10 - 10125 Torino
tel +39 011 6548311 - fax +39 011 6694665

DIREZIONE OPERE PUBBLICHE

NOME DELLA PROVINCIA	NOME DEI COMUNI/ASL
PROVINCIA DI TORINO	**COMUNE DI PINEROLO**

LIVELLO PROGETTUALE: **PROGETTO ESECUTIVO**

CUP: **F11B144000460001**	TITOLO INTERVENTO: **REALIZZAZIONE DELL'IMPIANTO FOTOVOLTAICO E DELL'IMPIANTO SOLARE TERMICO DEL PALAGHIACCIO DI PINEROLO**
CODICE OPERA: **SCR 13L65U07A**	
Tavola n. **025**	TITOLO TAVOLA: **DEMOLIZIONI E COSTRUZIONI - PLANIMETRIA DI CONFRONTO A3**

DATA	SCALA	AREA PROGETTUALE
20 GENNAIO 2017	**1:100**	**ELABORATI ARCHITETTONICI**
FORMATO ELABORATO: **A0**	CODICE GENERALE ELABORATO: **13L65U07A|2|0|E|DE|00|AE|004|0**	

NOME FILE: 025_13L65U07A_2_0_E_DE_00_AE_004_0.pdf

VERSIONE	DATA	DESCRIZIONE
0	20 Gennaio 2017	Prima redazione
1		

RTP PROGETTAZIONE
CAPOGRUPPO:
4 U Engineering Srl,

PROGETTAZIONE ARCHITETTONICA:
Studio Pession Associato
corso Galileo Ferraris, 60 - 10129 Torino
T 011 599354 - e-mail segreteria@pession.it

COORDINAMENTO:
Studio Pession Associato

PROGETTAZIONE IMPIANTI ELETTRICI E SPECIALI:
4 U Engineering Srl,
corso Galileo Ferraris, 35 - *10121 Torino*
T 011 5611050 - e-mail info@4uengineering.com

PROGETTAZIONE IMPIANTI MECCANICI:
4 U Engineering Srl,
corso Galileo Ferraris, 35 - *10121 Torino*
T 011 5611050 - e-mail info@4uengineering.com

PROGETTAZIONE STRUTTURALE E SICUREZZA:
Ing. Fabio Manavi
via Fratelli Carle, 9 - *10121 Torino*
T 011 5611050 - e-mail info@4uengineering.com

ORGANISMO DI CONTROLLO
Qualitech S.r.L.
Responsabile di Commessa: arch. Mauro Molteni

S.C.R. PIEMONTE S.p.A.
Responsabile del Procedimento: ing. Davide Cerato

Questo elaborato è di proprietà della Società di Committenza Regione Piemonte S.p.A.. Qualsiasi divulgazione o riproduzione anche parziale, deve essere espressamente autorizzata.
S.C.R. Piemonte S.p.A.