


LEGENDA	
Demolizioni	
	Fresatura del tappetino bituminoso esistente
	Scavi per fondazioni strutture di sostegno delle pensiline fotovoltaiche
	Scavi per interrimento cavi di collegamento impianto fotovoltaico
Costruzioni	
	Stesura del nuovo tappetino bituminoso sp. 4cm
	Tout - Venant sp. 20 cm
	Reinterro cavi di collegamento impianto fotovoltaico
	Pannelli solare termici
	Pannelli fotovoltaici
	Sostituzione n° 3 pannelli Alucobond
	Segnaletica orizzontale
	Linea vita
	Segnaletica verticale da realizzarsi

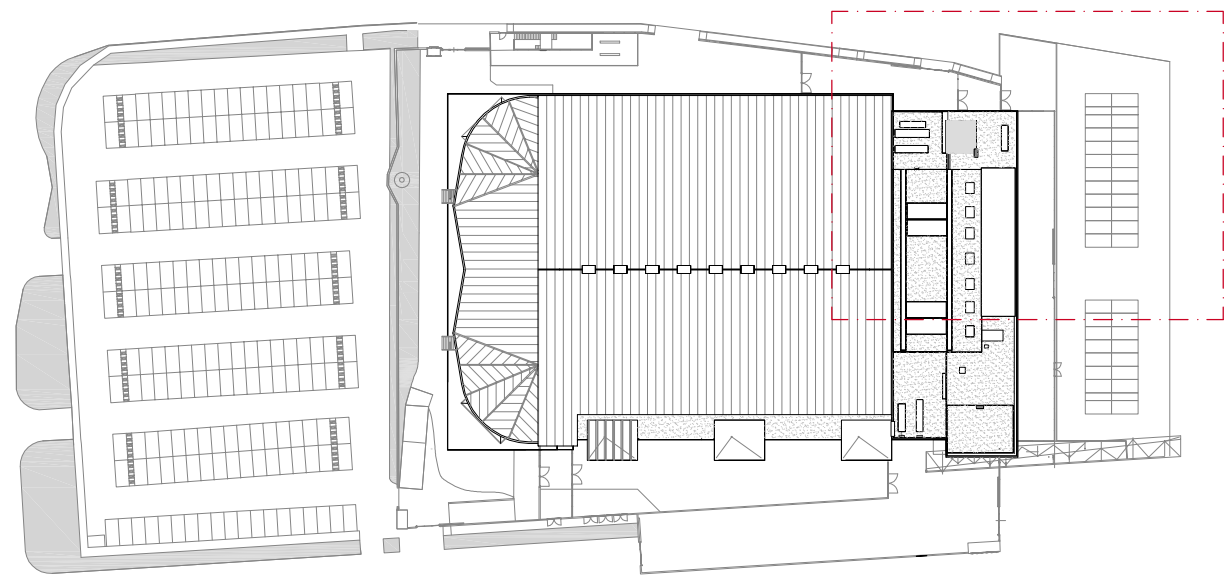

S.C.R. PIEMONTE S.p.A.
Società di Committenza Regione Piemonte
corso Marconi 10 - 10125 Torino
tel +39 011 6548311 - fax +39 011 6694665

DIREZIONE OPERE PUBBLICHE

NOME DELLA PROVINCIA PROVINCIA DI TORINO	NOME DEI COMUNI/ASL COMUNE DI PINEROLO			
LIVELLO PROGETTUALE PROGETTO ESECUTIVO				
CUP F11B144000460001	TITOLO INTERVENTO REALIZZAZIONE DELL'IMPIANTO FOTOVOLTAICO E DELL'IMPIANTO SOLARE TERMICO DEL PALAGIACCIO DI PINEROLO			
CODICE OPERA SCR 13L65U07A				
Tavola n. 027	TITOLO TAVOLA DEMOLIZIONI E COSTRUZIONI - PLANIMETRIA DI CONFRONTO A5			
DATA 20 GENNAIO 2017	SCALA 1:100	AREA PROGETTUALE ELABORATI ARCHITETTONICI		
FORMATO ELABORATO A0	CODICE GENERALE ELABORATO 13L65U07A 2 0 E DE 00 AE 006 0			
NOME FILE 027_13L65U07A_2_0_E_DE_00_AE_006_0.pdf				
VERSIONE	DATA	DESCRIZIONE		
0	20 Gennaio 2017	Prima redazione		
1				
RTP PROGETTAZIONE CAPOGRUPPO: 4 U Engineering Srl PROGETTAZIONE ARCHITETTONICA: Studio Pession Associato corso Galileo Ferraris, 60 - 10129 Torino T 011 589354 - e-mail: sepe@studiopeSSION.it			COORDINAMENTO: Studio Pession Associato PROGETTAZIONE IMPIANTI ELETTRICI E SPECIALI: 4 U Engineering Srl corso Galileo Ferraris, 35 - 10121 Torino T 011 5611060 - e-mail: info@4uengineering.com	PROGETTAZIONE STRUTTURALE E SICUREZZA: Ing. Fabio Manzoni via Fratelli Carlo, 18 - 10129 Torino T 011 5011020 - e-mail: info@fabio-manzoni.it
ORGANISMO DI CONTROLLO Qualitech S.r.l. Responsabile di Commessa: arch. Mauro Mottieri			S.C.R. PIEMONTE S.p.A. Responsabile del Procedimento: Ing. Fabio Manzoni Ing. Roberto Ceraso	