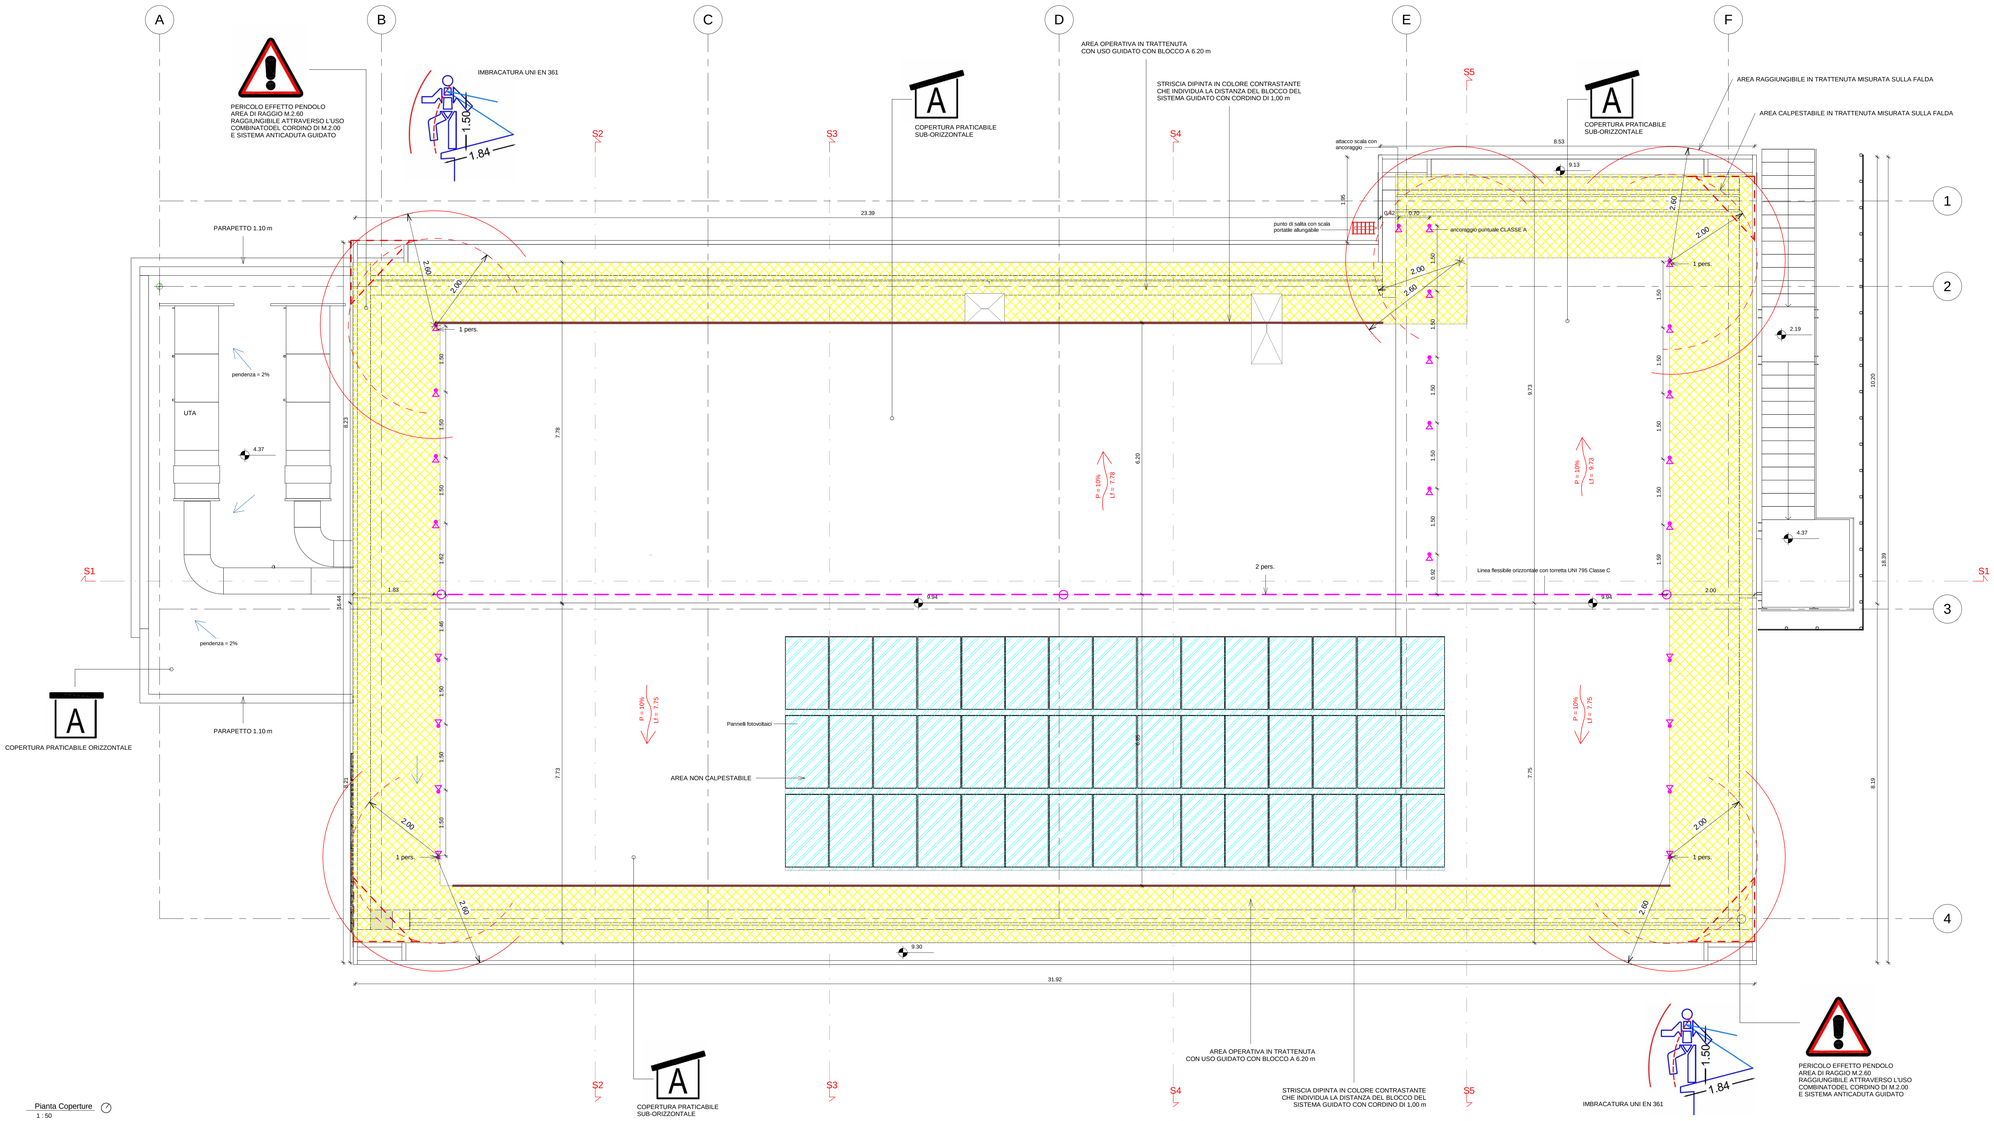

Pianta Coperture
1 : 50

DPI

PREVISTI		
	IMBRACATURA UNI EN 361	
Dispositivo anticaduta principale	DISPOSITIVO UNI EN 353,2 di Tipo guidato su linea di ancoraggio flessibile dotato di sistema di blocco sulla corda di assicurazione	
Dispositivo anticaduta ausiliario	DOPPIO CORDINO (UNI EN 354) lungh. max 2,0m.	

ACCESSO		L' Accesso alla copertura avviene dal prospetto nord dell'edificio con una scala portatile esterna custodita all'interno della palestra dell'edificio adiacente.
TRANSITO	1	Il transito in copertura è reso sicuro dalla presenza di un sistema di protezione contro le cadute dall'alto, costituito da lineA orizzontale flessibile e ancoraggi puntuali.
	2	Nei lavori di manutenzione in prossimità dei singoli punti di ancoraggio (raggio operativo di 2.60 m) si prevede la necessità di rimanere obbligatoriamente collegati sia al dispositivo anticaduta principale costituito dal dispositivo guidato su linea d'ancoraggio flessibile opportunamente teso sia al dispositivo anticaduta ausiliario costituito dal doppio cordino.
MISURE DI RECUPERO	1	E' ammessa la possibilità di arresto caduta di un operatore.
	2	L'area è facilmente raggiungibile per prestare tempestivo soccorso da parte di pubblico intervento.
	3.a	I lavori dovranno essere svolti solo in presenza di personale in grado di effettuare la chiamata di soccorso in caso di caduta.
	3.b	In alternativa dovrà essere garantita la presenza di lavoratori che posseggono la capacità operativa di prestare utonomamente l'intervento di emergenza in aiuto all'operatore sospeso al sistema di arresto caduta.

COMUNE DI PONT CANAVESE
Città Metropolitana di Torino

REALIZZAZIONE DI POLO SCOLASTICO COMPRENDENTE SCUOLA PRIMARIA E SCUOLA SECONDARIA DI PRIMO GRADO NELL'AREA ATTUALMENTE DESTINATA A SCUOLA SECONDARIA DI PRIMO GRADO, PALESTRA E PARCO GIOCHI, SITA IN VIA ROMA.

COMUNE DI PONT CANAVESE
Il Sindaco: Sig. Paolo Coppo
R.U.P.: geom. Anna Airoldi
Via Marconi n.12 - 10085 PONT CANAVESE (TO)

PROGETTO:
STUDIO DI ARCHITETTURA
arch. Luca FARINELLI
dr. Maria Chiara SANTI
via Garibaldi 90 - 44121 Ferrara
tel +39 0532 209003
studio@lfar.it - www.lfar.it

CONSULENTI:
INDAGINI GEOLOGICHE: Dr. Geol. Carlo Dellarole
PROG. STRUTTURE: Ing. Tommaso Mariacci
PROG. IMPIANTI: Ing. Riccardo Accorsi
ing. Michele Buzzoni
ANALISI ACUSTICA Ing. Sara Zatelli
COLLABORATORI: Arch. Enrico Bonazza
Dott. Dario Cattozzi

TAVOLA	PROGETTO ESECUTIVO: ARCHITETTONICO	
A05	ELABORATO PIANTA COPERTURE - ETC	SCALA 1 : 50

GENNAIO 2017