


Stante la natura storica dell'edificio, il percorso e la tipologia delle canalizzazioni sono indicativi e potranno subire variazioni per adattarsi agli ambienti. Eventuali variazioni non potranno dare adito a richieste di maggiori oneri da parte dell'impresa appaltatrice delle opere.

| | | |
|---|---|---|
| | 06.A19.A03.015 | RIVELATORE OTTICO DI FUMO SINGOLARMENTE INDIRIZZATO – POSA IN AMBIENTE |
| | 06.A19.A03.015<br>06.A19.B02.035 | RIVELATORE OTTICO DI FUMO SINGOLARMENTE INDIRIZZATO COMPLETO DI SPIA SEGNALAZIONE REMOTA INTERVENTO – POSA IN SPAZI NASCOSTI |
| | 06.A19.B03.005 | RIVELATORE LINEARE CON SPECCHIO SINGOLARMENTE INDIRIZZATO |
| | 06.A19.B02.030 | PULSANTE MANUALE A ROTTURA VETRO SINGOLARMENTE INDIRIZZATO |
| | 06.A19.B02.040 | TARGA OTTICO–ACUSTICA SINGOLARMENTE INDIRIZZATA |
| | 06.A19.A03.025 | MODULO DI COMANDO SINGOLARMENTE INDIRIZZATO |
| | 06.A19.A03.025 | MODULO DI INGRESSO SINGOLARMENTE INDIRIZZATO |
| | 06.A19.A02.020 | ALIMENTATORE 24Vdc |
| | 06.A19.A04.015 | CENTRALE ANALOGICA 4 LOOP – MAX 792 dispositivi |
| | 06.P23.G01.020<br>06.A23.G01.520 | DIFFUSORE DI SUONO A PARETE – 3W |
| | PAE–052 | BASE MICROFONICA 6 ZONE |
| | 06.A19.A03.025<br>06.A19.B02.050 | MODULO DI COMANDO ELETTROMAGNETE PORTA<br>ELETTROMAGNETE PER RITENUTA PORTE REI, portata 100 kg |

## PARTICOLARI DI ALIMENTAZIONE
## RIVELATORI DI FUMO E ALTOPARLANTI

### AMBIENTI CON CONTROSOFFITTO

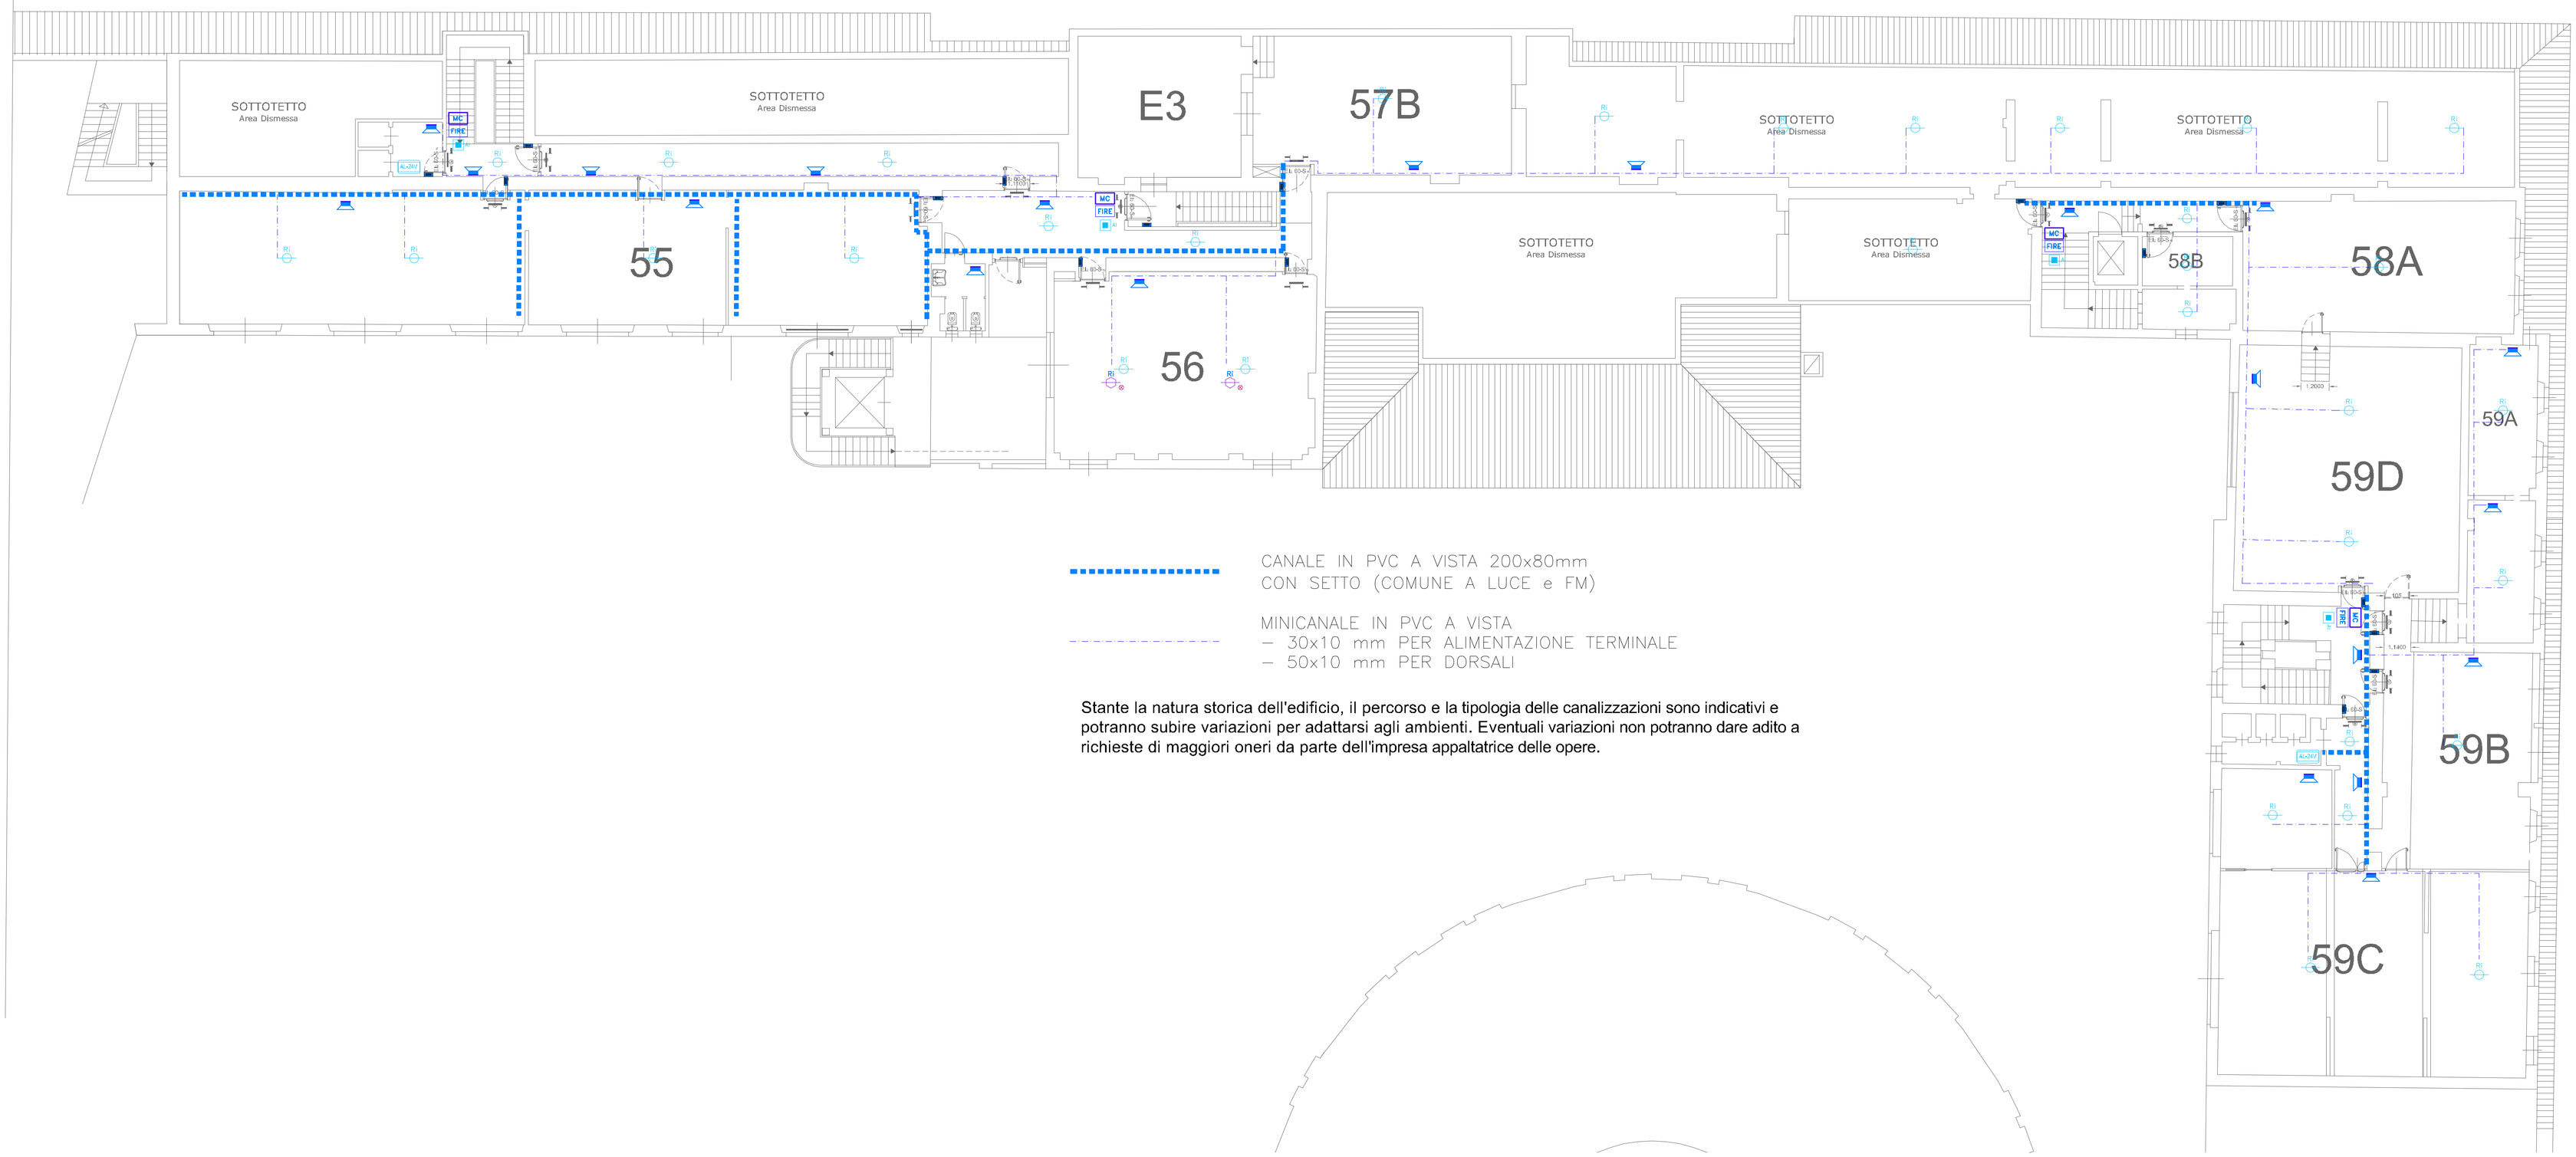


### AMBIENTI CON SOFFITTO A VISTA

COMMITTENTE:

Accademia Albertina di Belle Arti di Torino

# ADEGUAMENTO IMPIANTI ELETTRICI

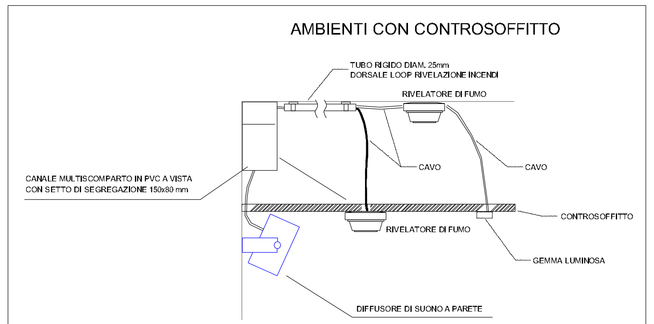el. s.r.l. Engineering Service
Via Treviso 12
10144 TORINO

Timbro e firma Dir. Tec.

☐ PRELIMINARE
☐ DEFINITIVO
☒ ESECUTIVO

## PROGETTO IMPIANTI ELETTRICI

| | |
|---|---|
| GV.: E_006_p4 | ADEGUAMENTO IMPIANTI ELETTRICI ACCADEMIA ALBERTINA DI TORINO<br>IMPIANTO RIVELAZIONE INCENDI E DIFFUSIONE SONORA PIANO QUARTO |
| FOGLIO: 1 SEGUE | |
| SCALA: 1:100 | DISEGNATORE: FILE: 170748_E_006.dwg STUDIO: 170748 |
| EDIZIONE: – | DATA: Maggio 2017 VERIFICATO DA: L.A. APPROVATO DA: R.Z. |

| REV. | DATA | DIS. | VER./APP. | DESCRIZIONE |
|---|---|---|---|---|
| | | | | |

LA PRESENTE TAVOLA ANNULLA E SOSTITUISCE :

| DAV. N.: | DATA: | EDIZIONE: | REVISIONE: |
|---|---|---|---|
| | | | |

TAVOLA VALIDA SOLO PER IMPIANTI ELETTRICI ED AFFINI

Questo disegno e' di proprieta' riservata. Ne e' vietata la riproduzione anche parziale, nonche' la presentazione a terzi senza esplicita autorizzazione. L'inosservanza e' perseguibile ai termini di legge.