

REGIONE PIEMONTE

PROVINCIA DI CUNEO

COMUNE DI POLONGHERA

COMUNE DI FAULE

NUOVA SCUOLA  
ELEMENTARE  
INTERCOMUNALE

PROGETTO ESECUTIVO

PROGETTO:  
ABACO DEI  
SERRAMENTI

scala 1: 20


Arch. Fulvio BACHIORRINI  
p.tta San Nicola 3 - SALUZZO  
tel./fax 0175/46375

TAV C15

D17\_012\_C15


TIPOLOGIA 1

Serramento a battente/vasistas a due ante - in pvc chiaro con vetrocamera doppio/trasparente/di sicurezza  
4+4 - 15 Argon - 4+4 ONE UG 1.0  
Uw non superiore a 1,8 W/m²K certificata  
Potere fonoisolante Rw (telaio+vetro) di 48 db certificata  
n° 21 (di cui 4 esclusi dal progetto)

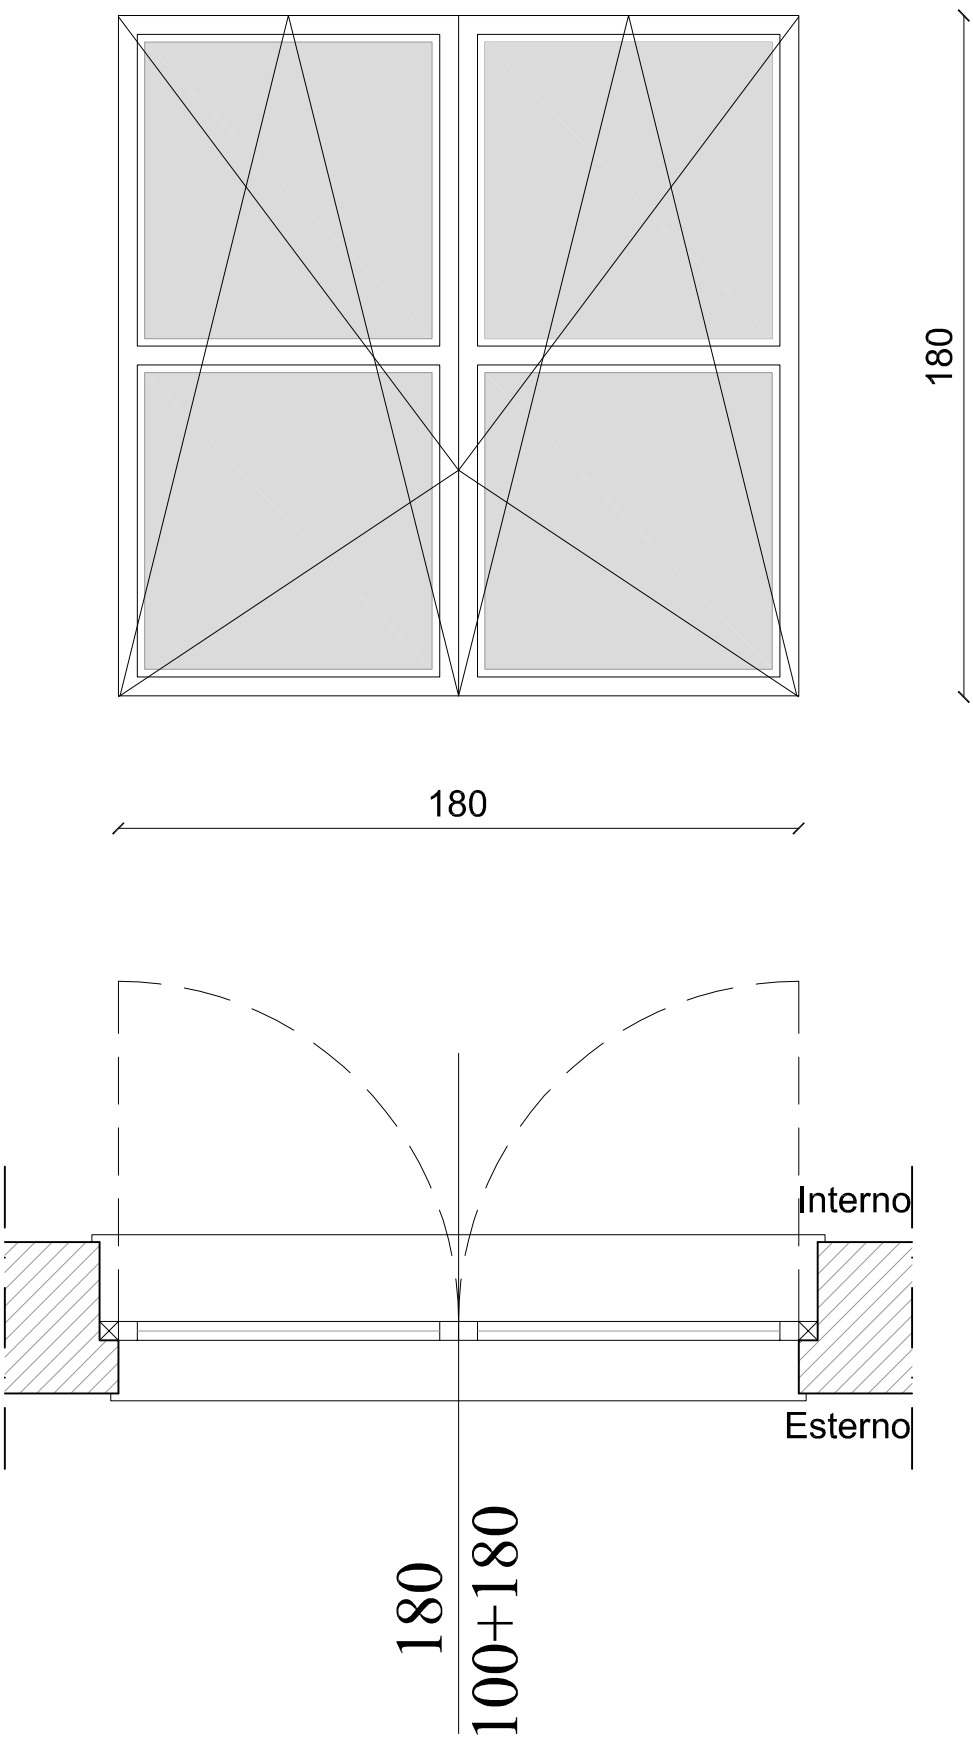


TIPOLOGIA 2

Serramento a battente/vasistas ad anta - in pvc chiaro con vetrocamera doppio/trasparente/di sicurezza  
4+4 - 15 Argon - 4+4 ONE UG 1.0  
Uw non superiore a 1,8 W/m²K certificata  
Potere fonoisolante Rw (telaio+vetro) di 48 db certificata  
n° 14 (di cui 10 esclusi dal progetto)

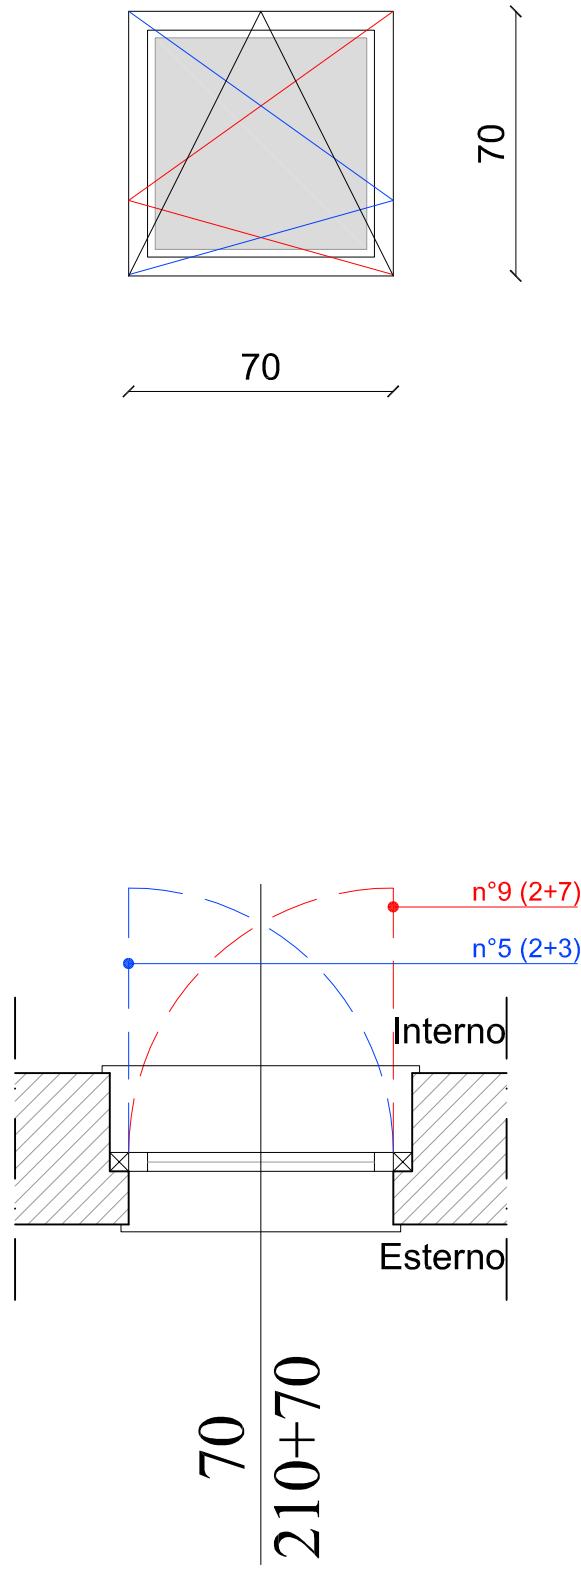


TIPOLOGIA 3

Serramento a vasistas ad anta - in pvc chiaro con vetrocamera doppio/trasparente/di sicurezza  
4+4 - 15 Argon - 4+4 ONE UG 1.0  
Uw non superiore a 1,8 W/m²K certificata  
Potere fonoisolante Rw (telaio+vetro) di 48 db certificata  
n° 2

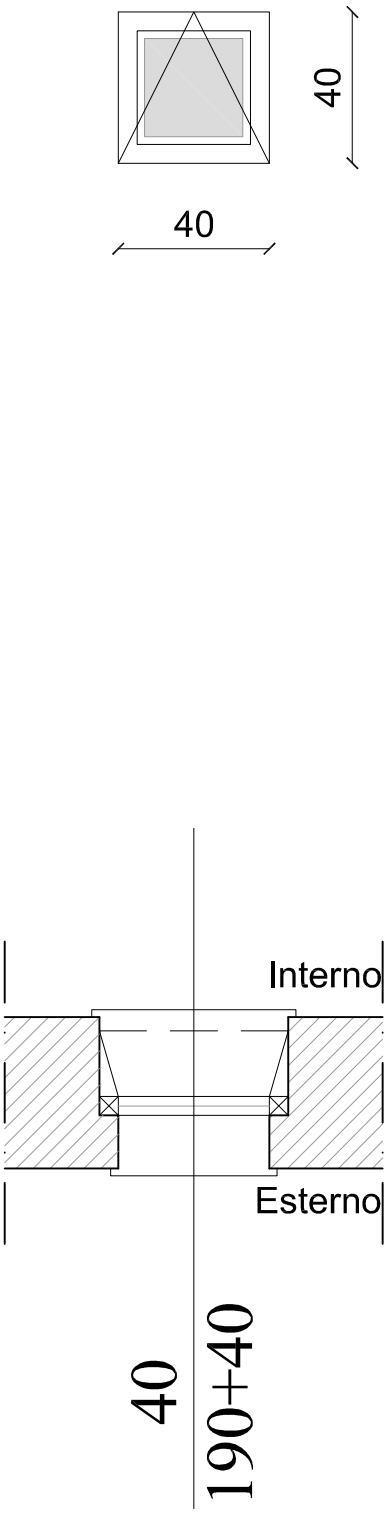

TIPOLOGIA 4


Serramento a battente a due ante e sopraluce a vasistas - in pvc chiaro con vetrocamera doppio/trasparente/di sicurezza  
4+4 - 15 Argon - 4+4 ONE UG 1.0  
Uw non superiore a 1,8 W/m²K certificata  
Potere fonoisolante Rw (telaio+vetro) di 48 db certificata  
n° 4

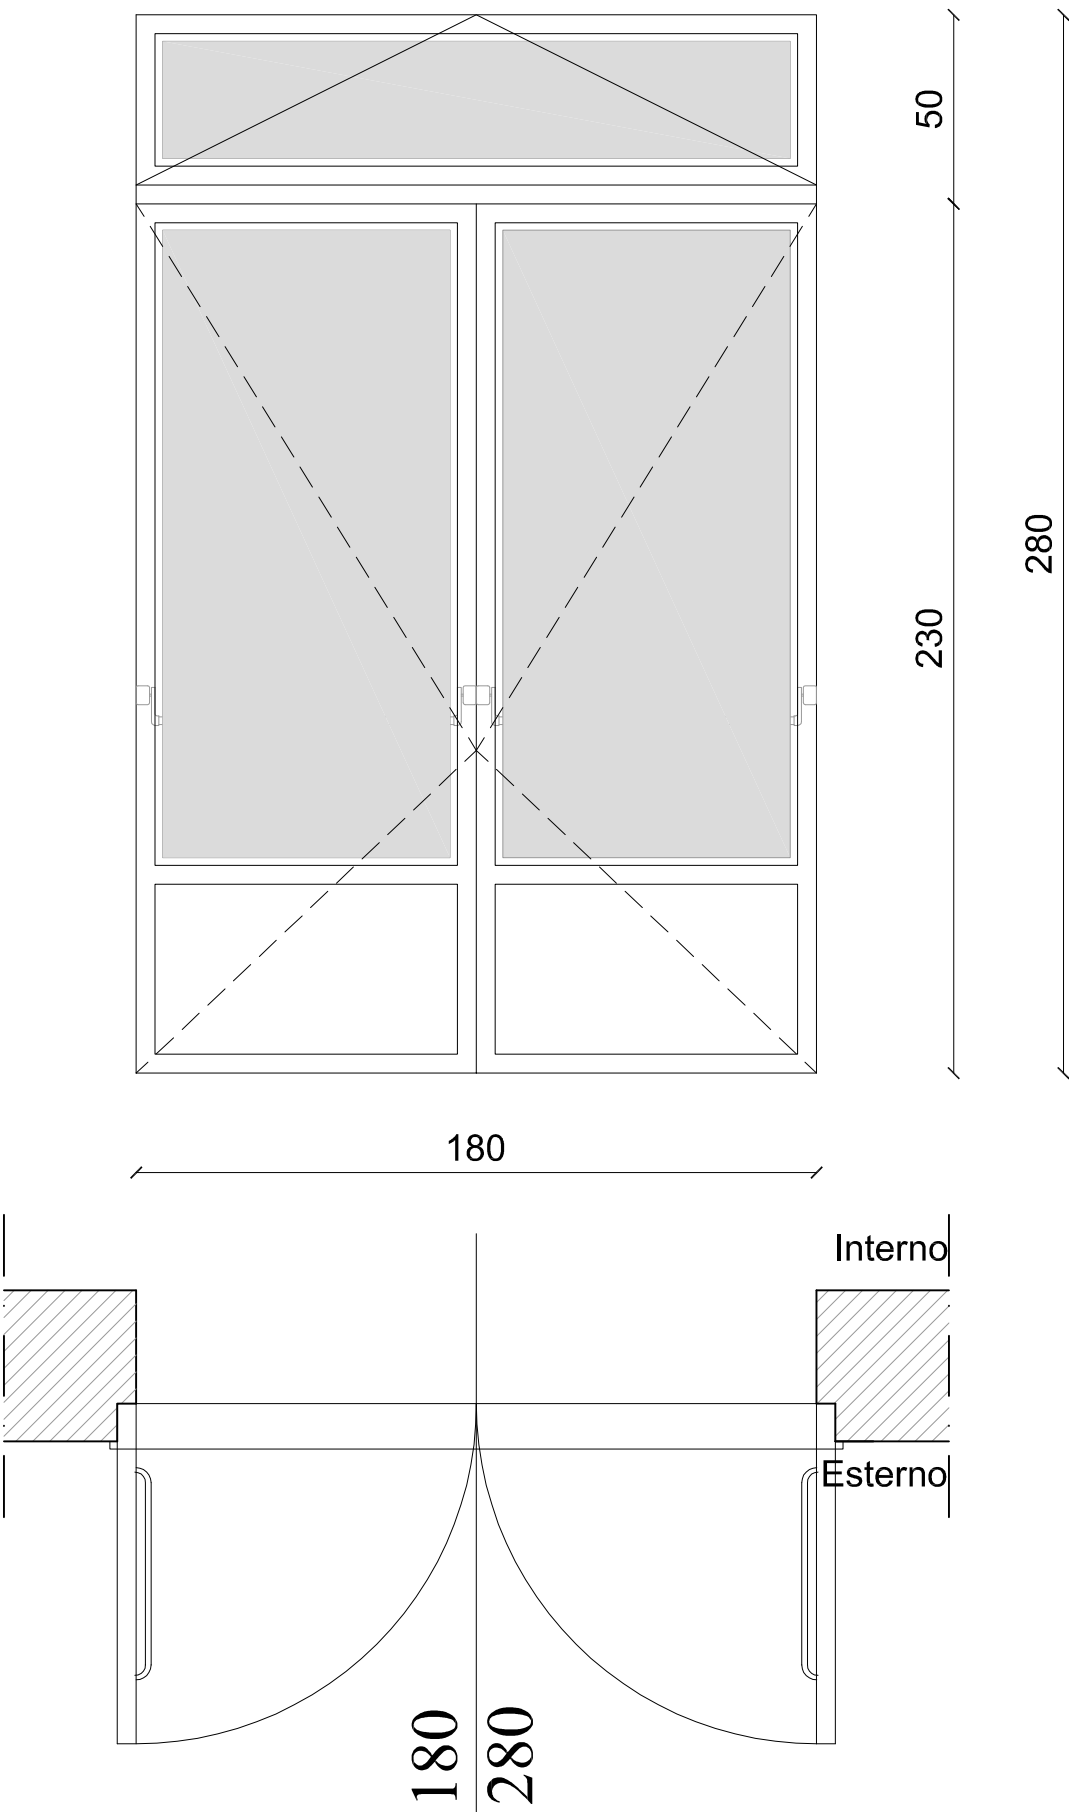

N.B. Il numero e le dimensioni dei serramenti devono essere verificati direttamente in cantiere dal costruttore


TIPOLOGIA 5

Serramento a battente a due ante - in pvc chiaro con vetrocamera doppio/trasparente/di sicurezza  
4+4 - 15 Argon - 4+4 ONE UG 1.0  
Uw non superiore a 1,8 W/m²K certificata  
Potere fonoisolante Rw (telaio+vetro) di 48 db certificata  
n° 2 (di cui 1 escluso dal progetto)

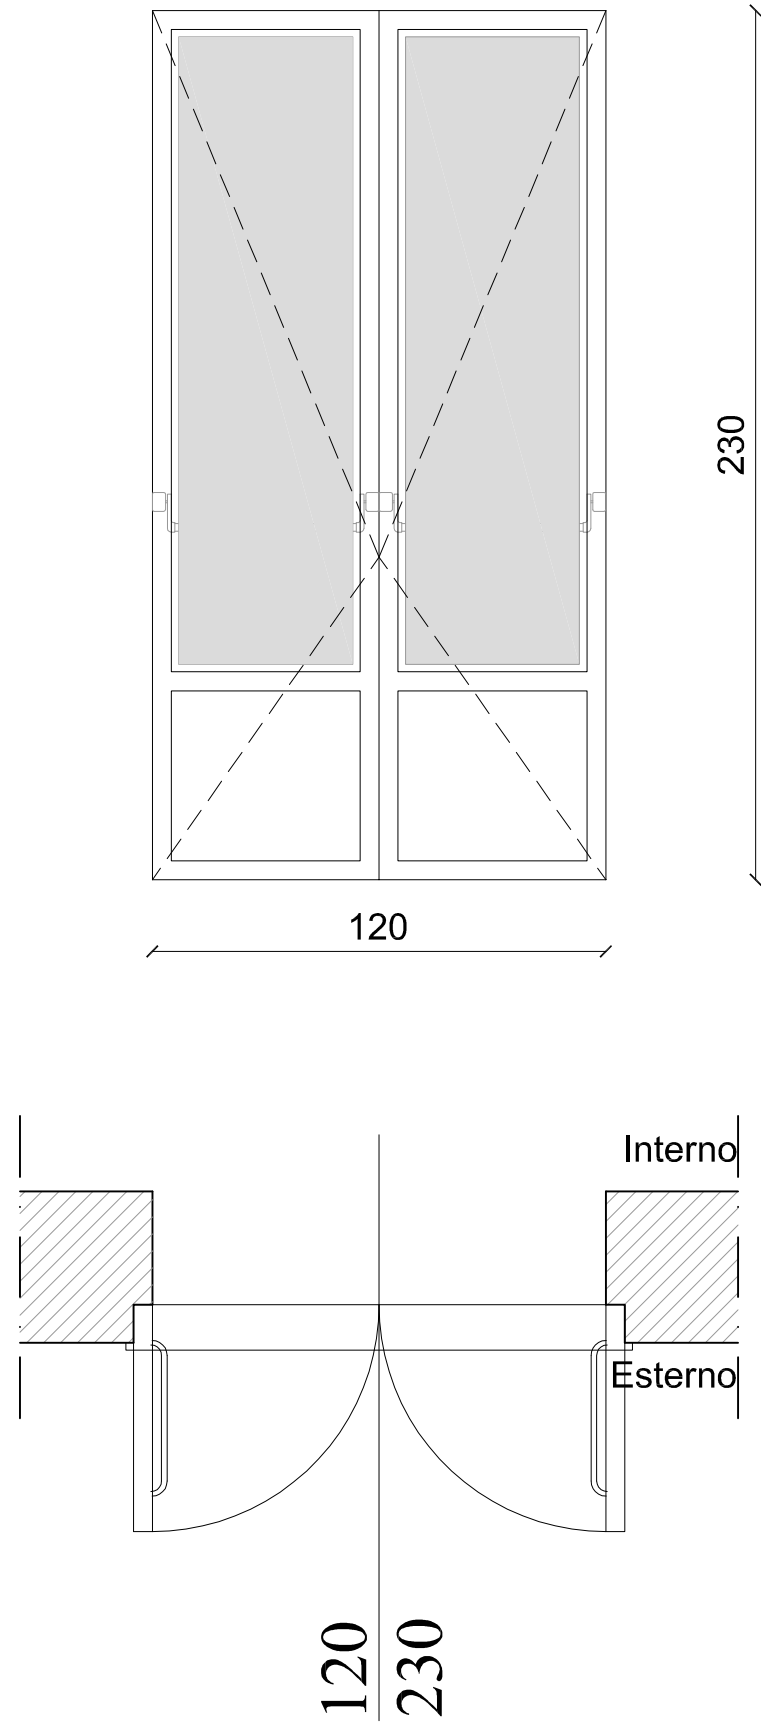


TIPOLOGIA 6

Serramento in ferro verniciato a battente  
n° 1

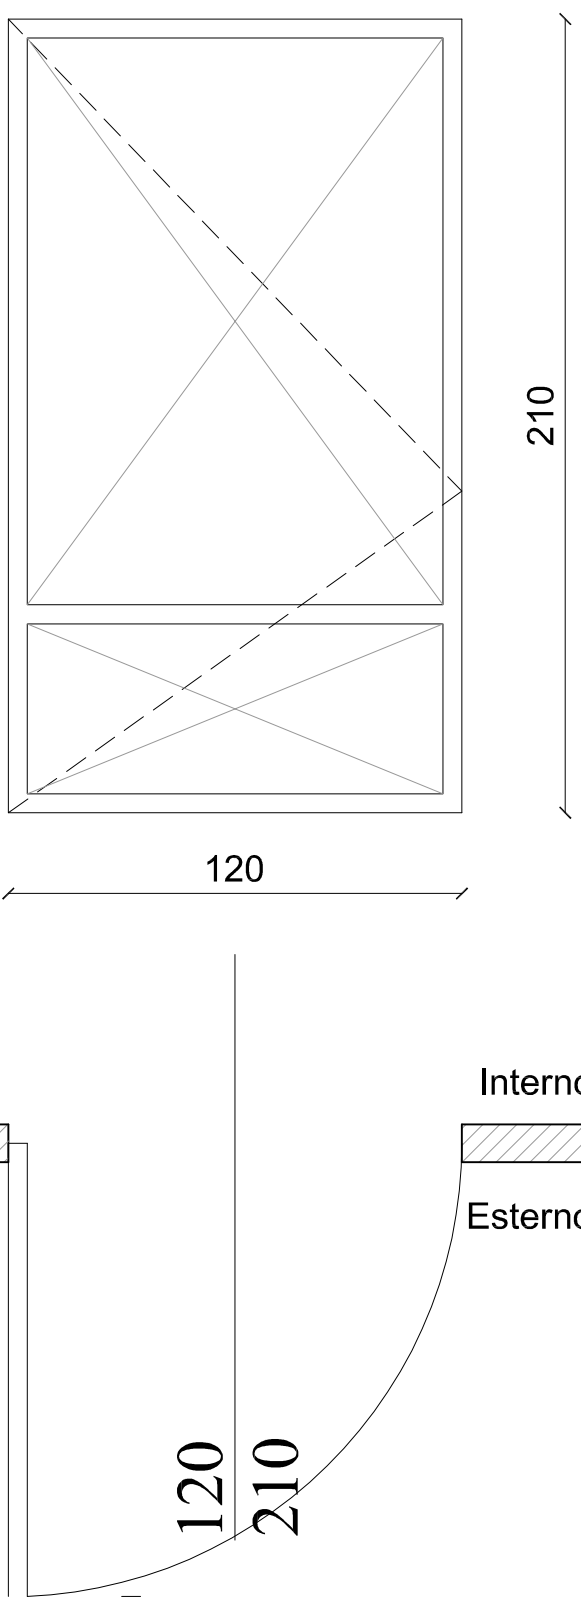


TIPOLOGIA 7

Serramento a vasistas  
in pvc chiaro con vetro  
n° 4

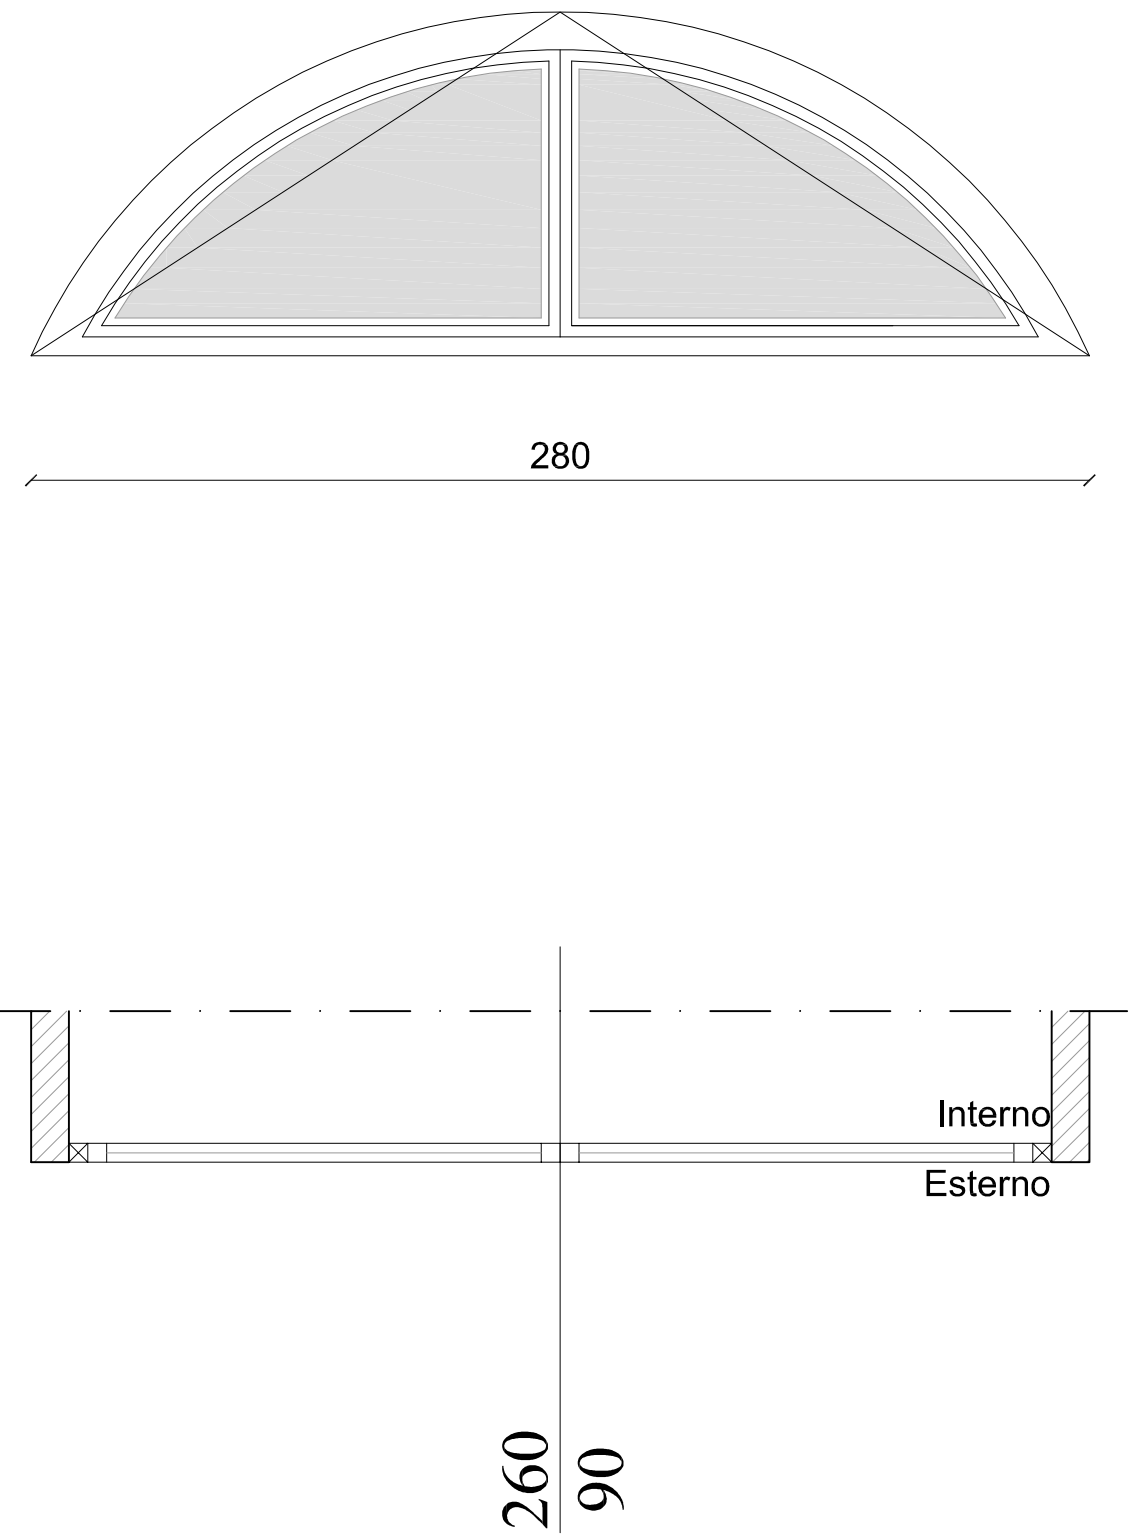


TIPOLOGIA 8

Serramento fisso  
in pvc chiaro con vetro traslucido  
n° 1

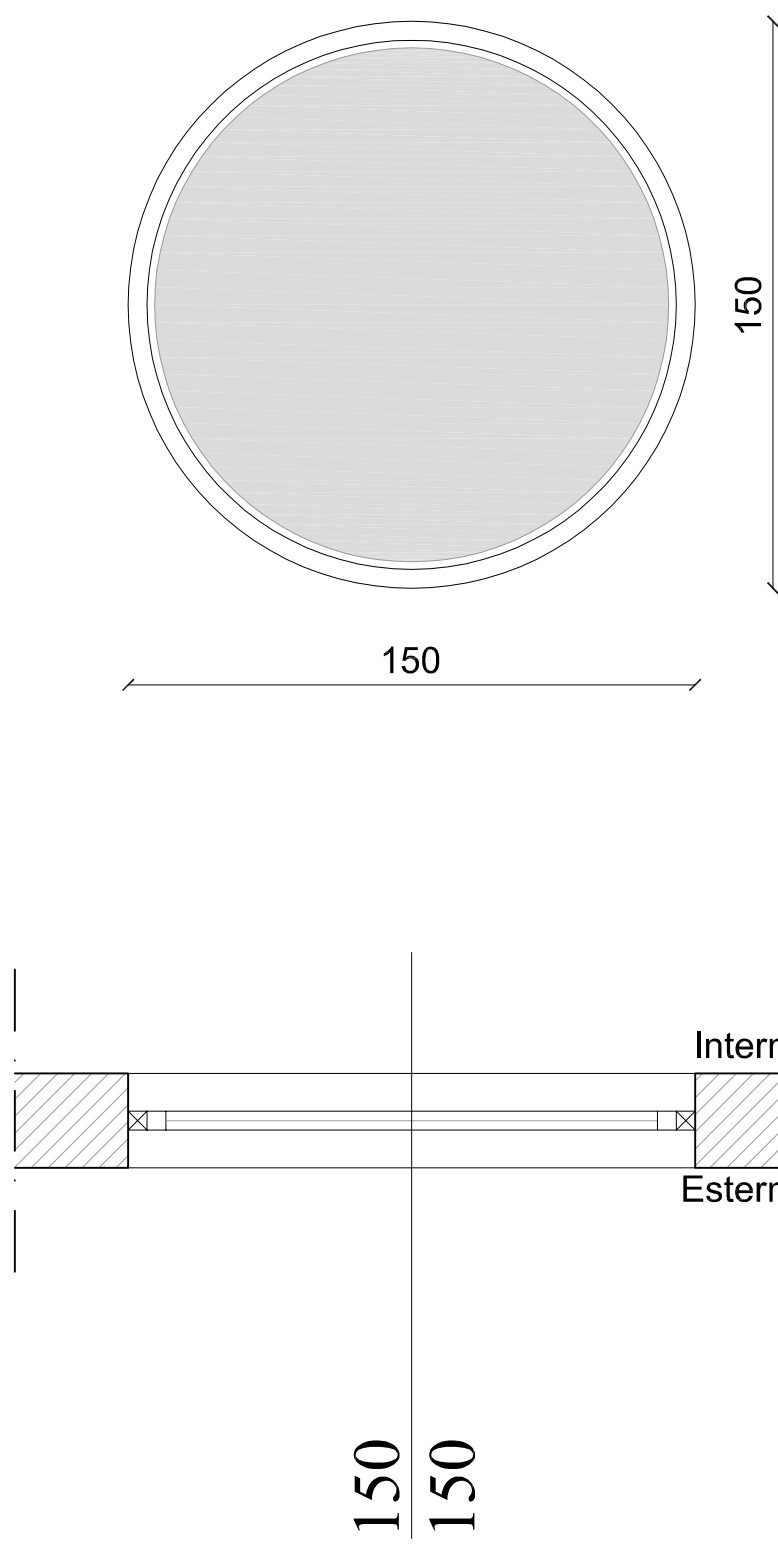

TIPOLOGIA 9

Serramento fisso  
in pvc chiaro con vetro traslucido  
n° 2 (esclusi dal progetto)

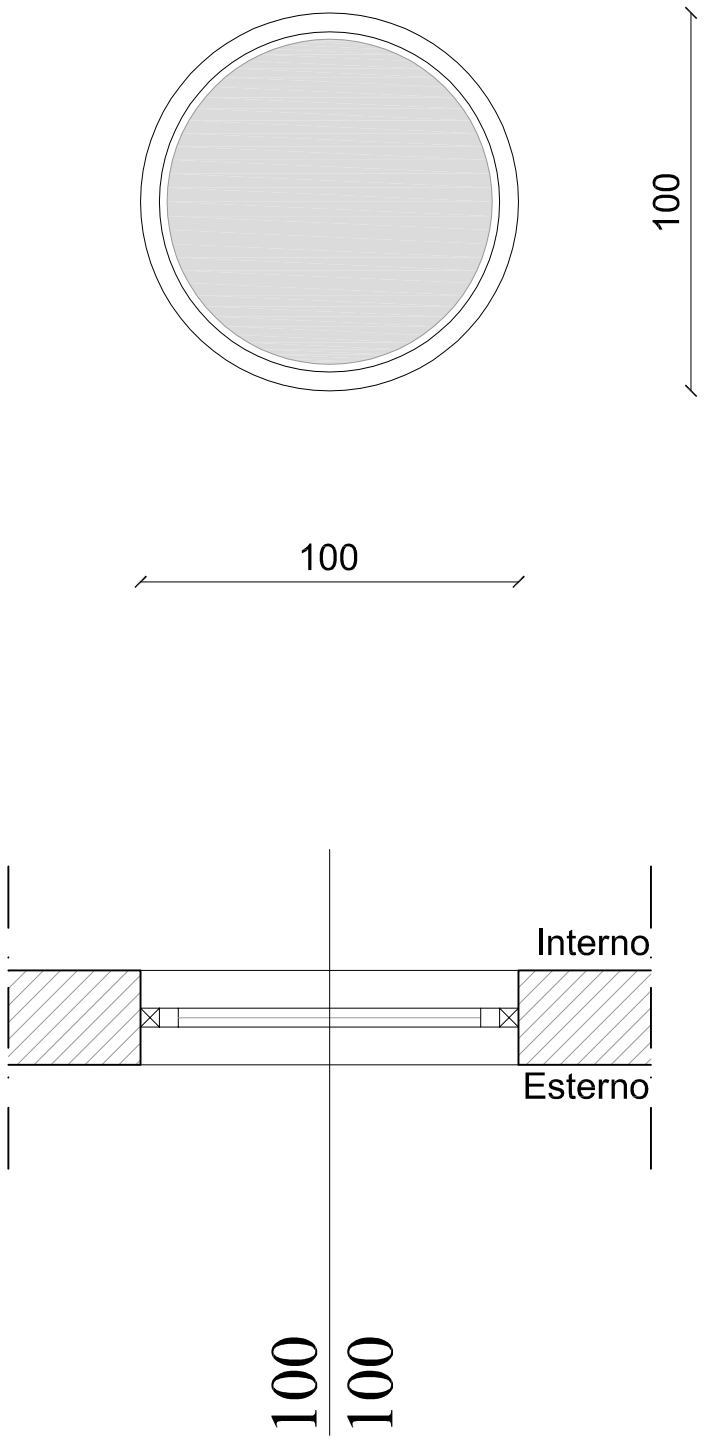

TIPOLOGIA 10

Serramento fisso - in pvc chiaro con vetrocamera doppio/trasparente/di sicurezza  
4+4 - 15 Argon - 4+4 ONE UG 1.0  
Uw non superiore a 1,8 W/m²K certificata  
Potere fonoisolante Rw (telaio+vetro) di 48 db certificata  
n° 2

