REGIONE PIEMONTE PROVINCIA DI CUNEO

COMUNE DI POLONGHERA
COMUNE DI FAULE

NUOVA SCUOLA ELEMENTARE INTERCOMUNALE

PROGETTO ESECUTIVO

PROGETTO:
STRISCIATA DI FACCIATA - BLOCCO CENTRALE

Aggiornato 02.02.2017

scala 1: 20

TAV C16 B

D17_012_ C16 B
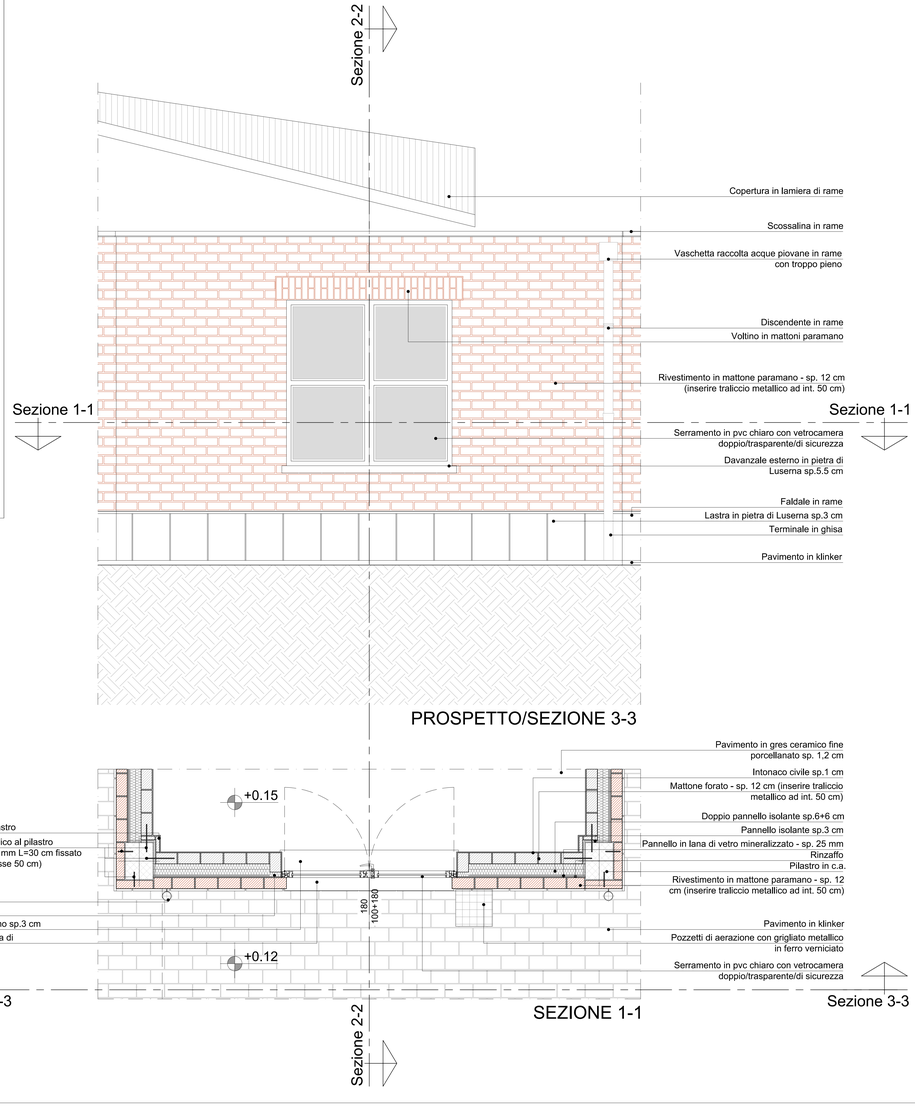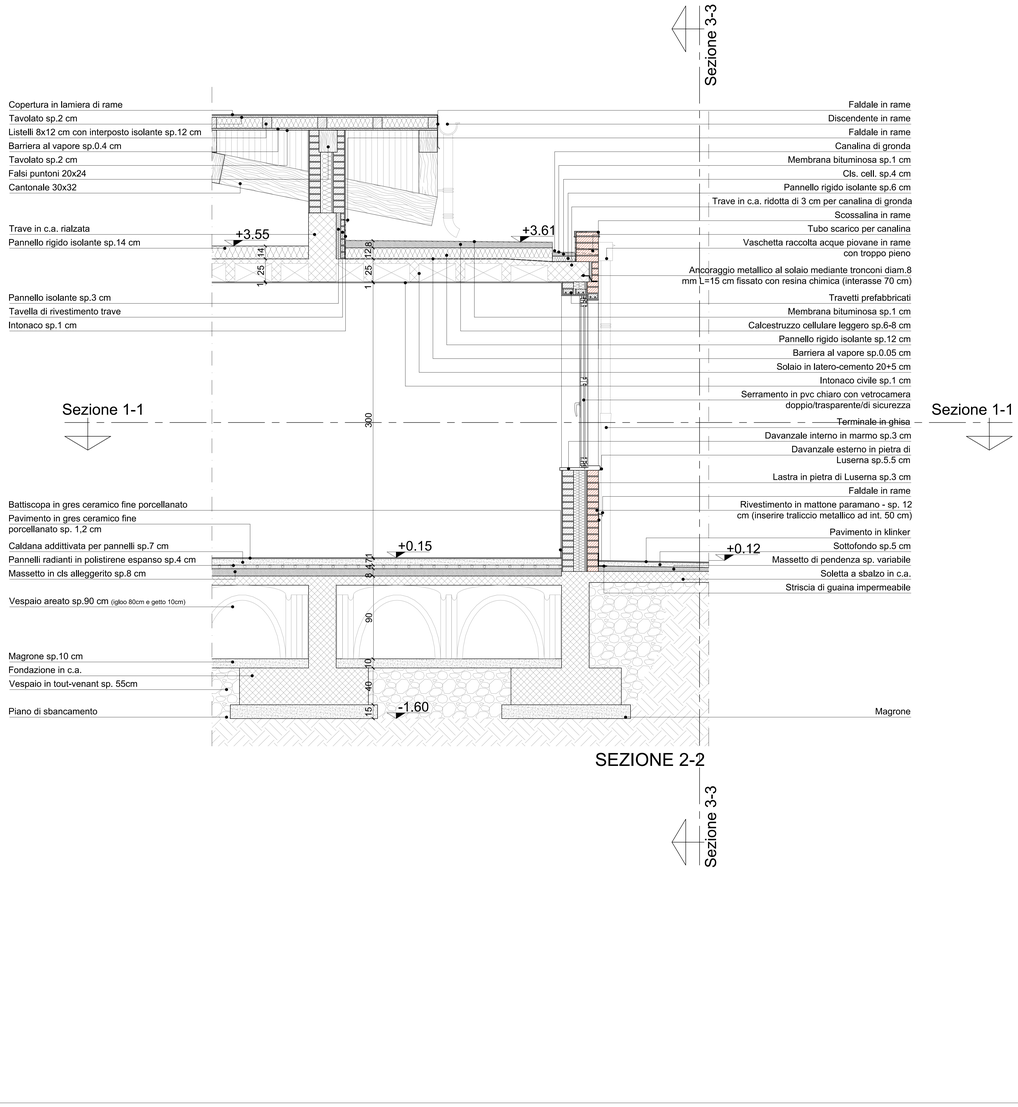
Arch. Fulvio BACHIORRINI
p.tta San Nicola 3 - SALUZZO
tel./fax 0175/46375