

REGIONE PIEMONTE PROVINCIA DI CUNEO

COMUNE DI POLONGHERA
COMUNE DI FAULE

NUOVA SCUOLA
ELEMENTARE
INTERCOMUNALE

PROGETTO ESECUTIVO

PROGETTO:
IMPIANTO
FOTOVOLTAICO
SEZIONE A-A
SEZIONE B-B
SEZIONE C-C


scala 1: 100

Arch. Fulvio BACHIORRINI
p.tta San Nicola 3 - SALUZZO
tel./fax 0175/46375


Coll.:
Per. Ind. Paolo VINCENTI
c.so IV Novembre 6/b - SALUZZO
tel./fax 0175/240373

TAV C18 E


D17_012_C18_E

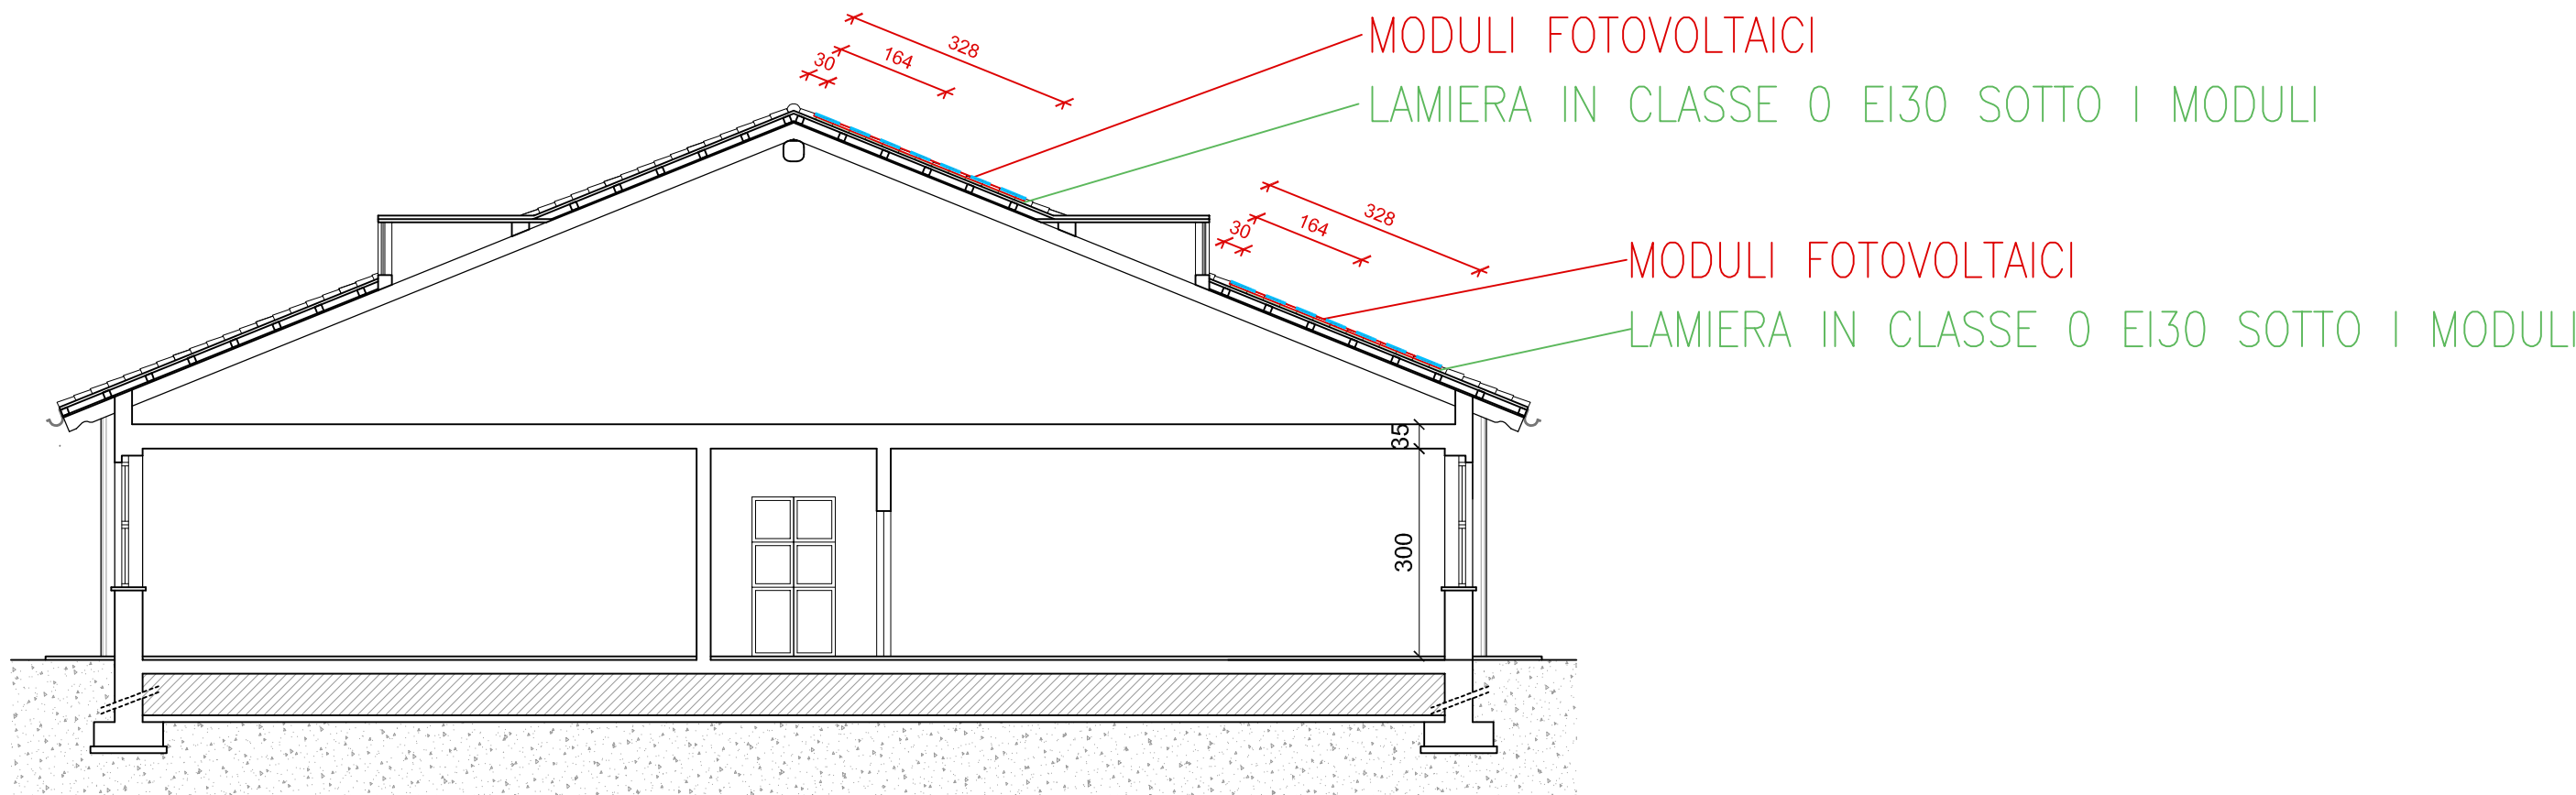

SEZIONE A-A

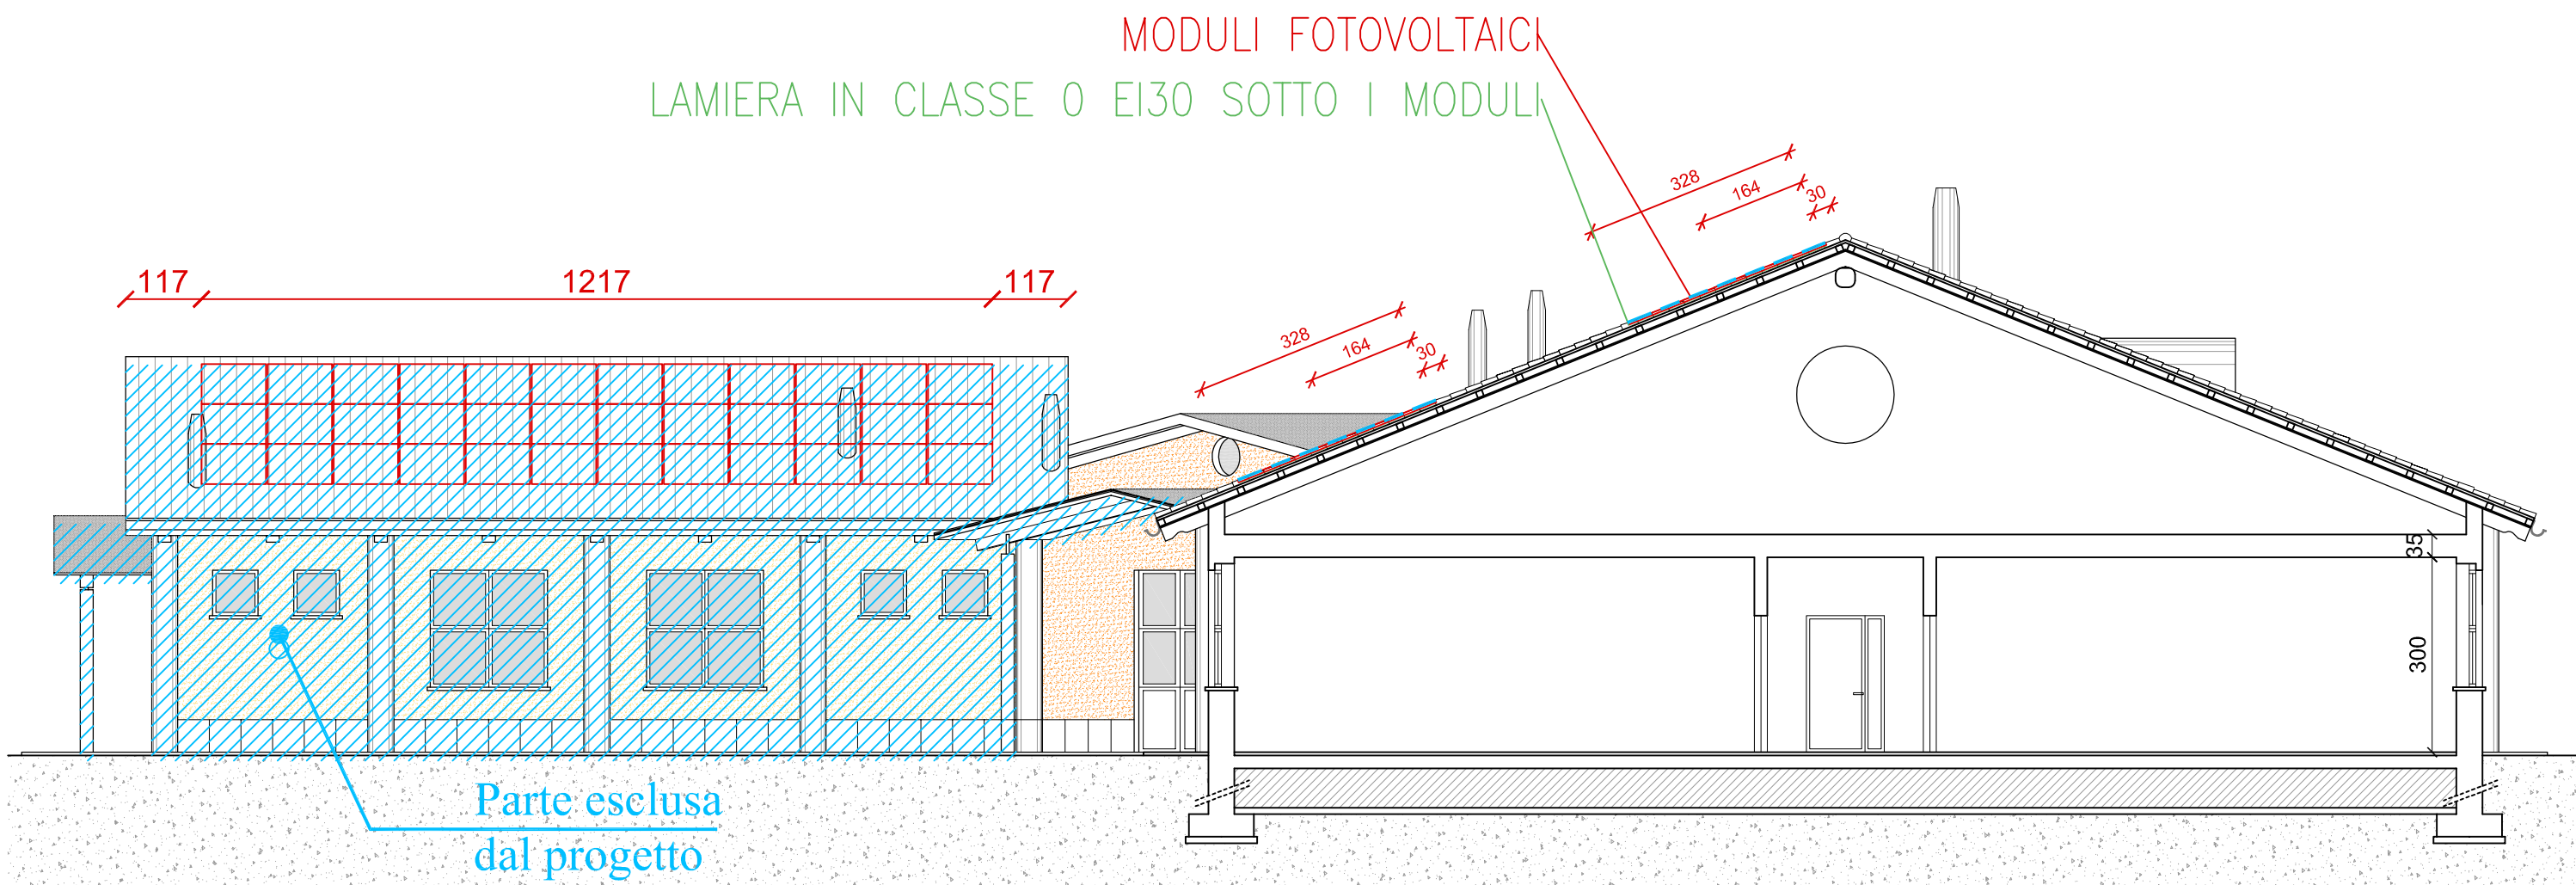

SEZIONE B-B

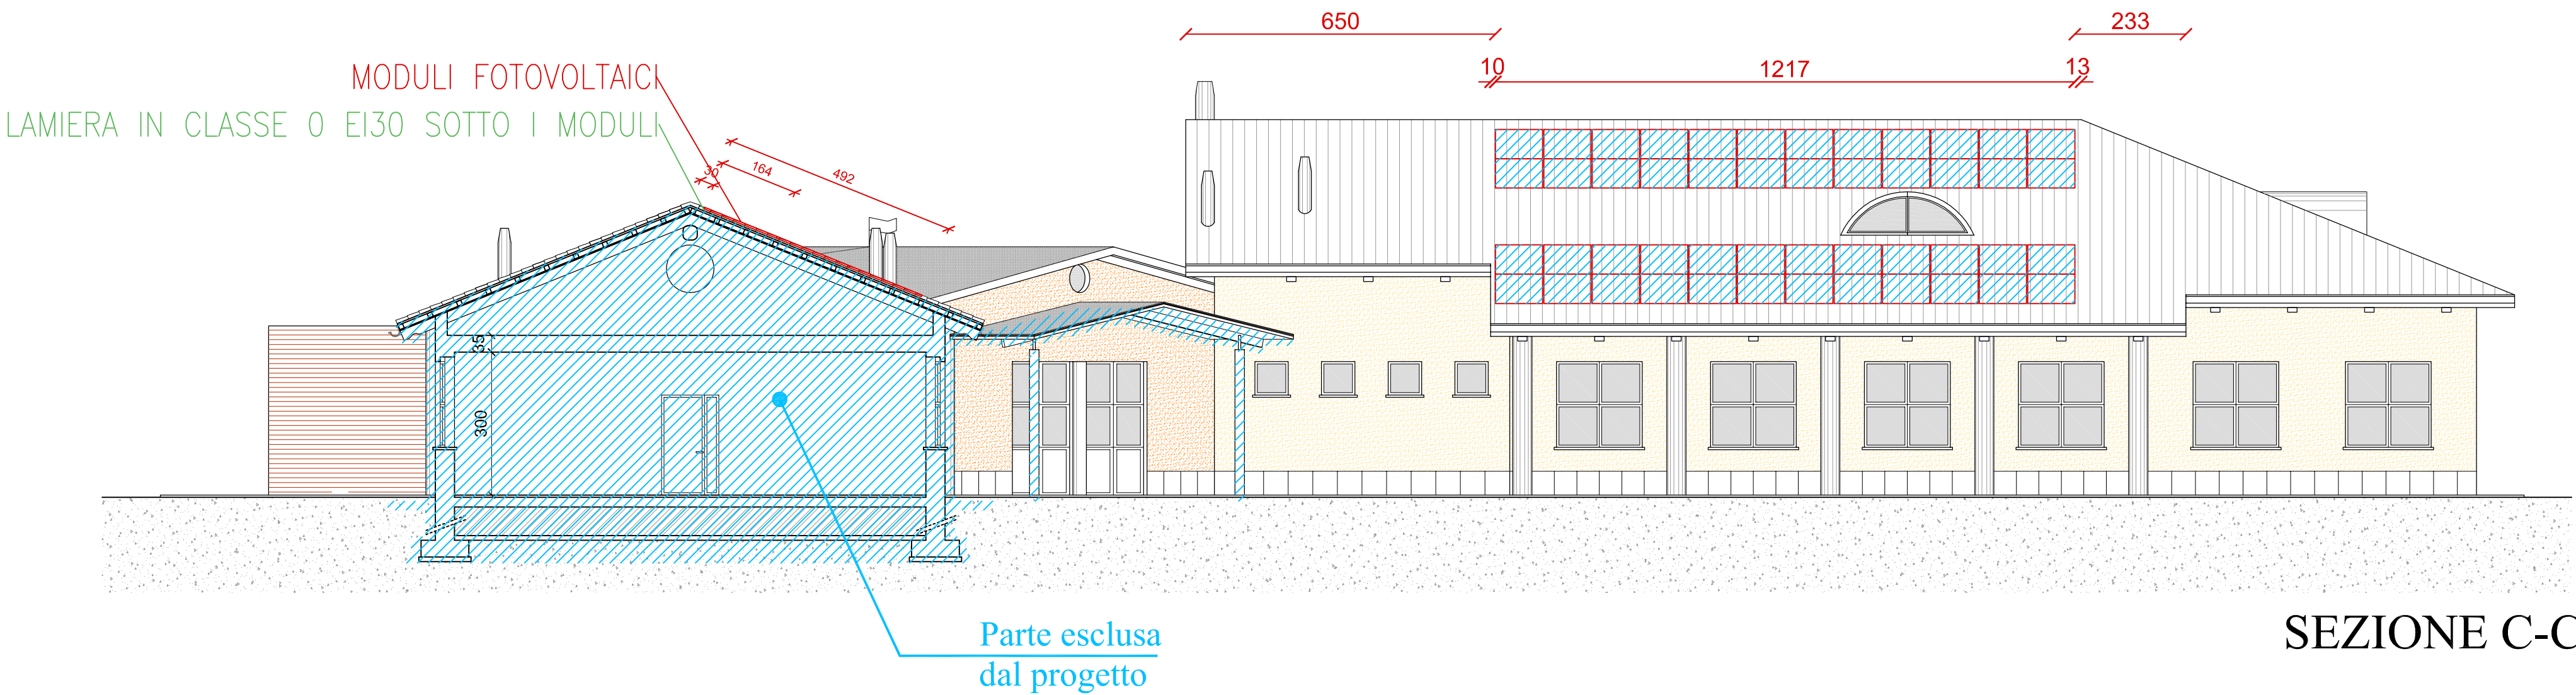

SEZIONE C-C