
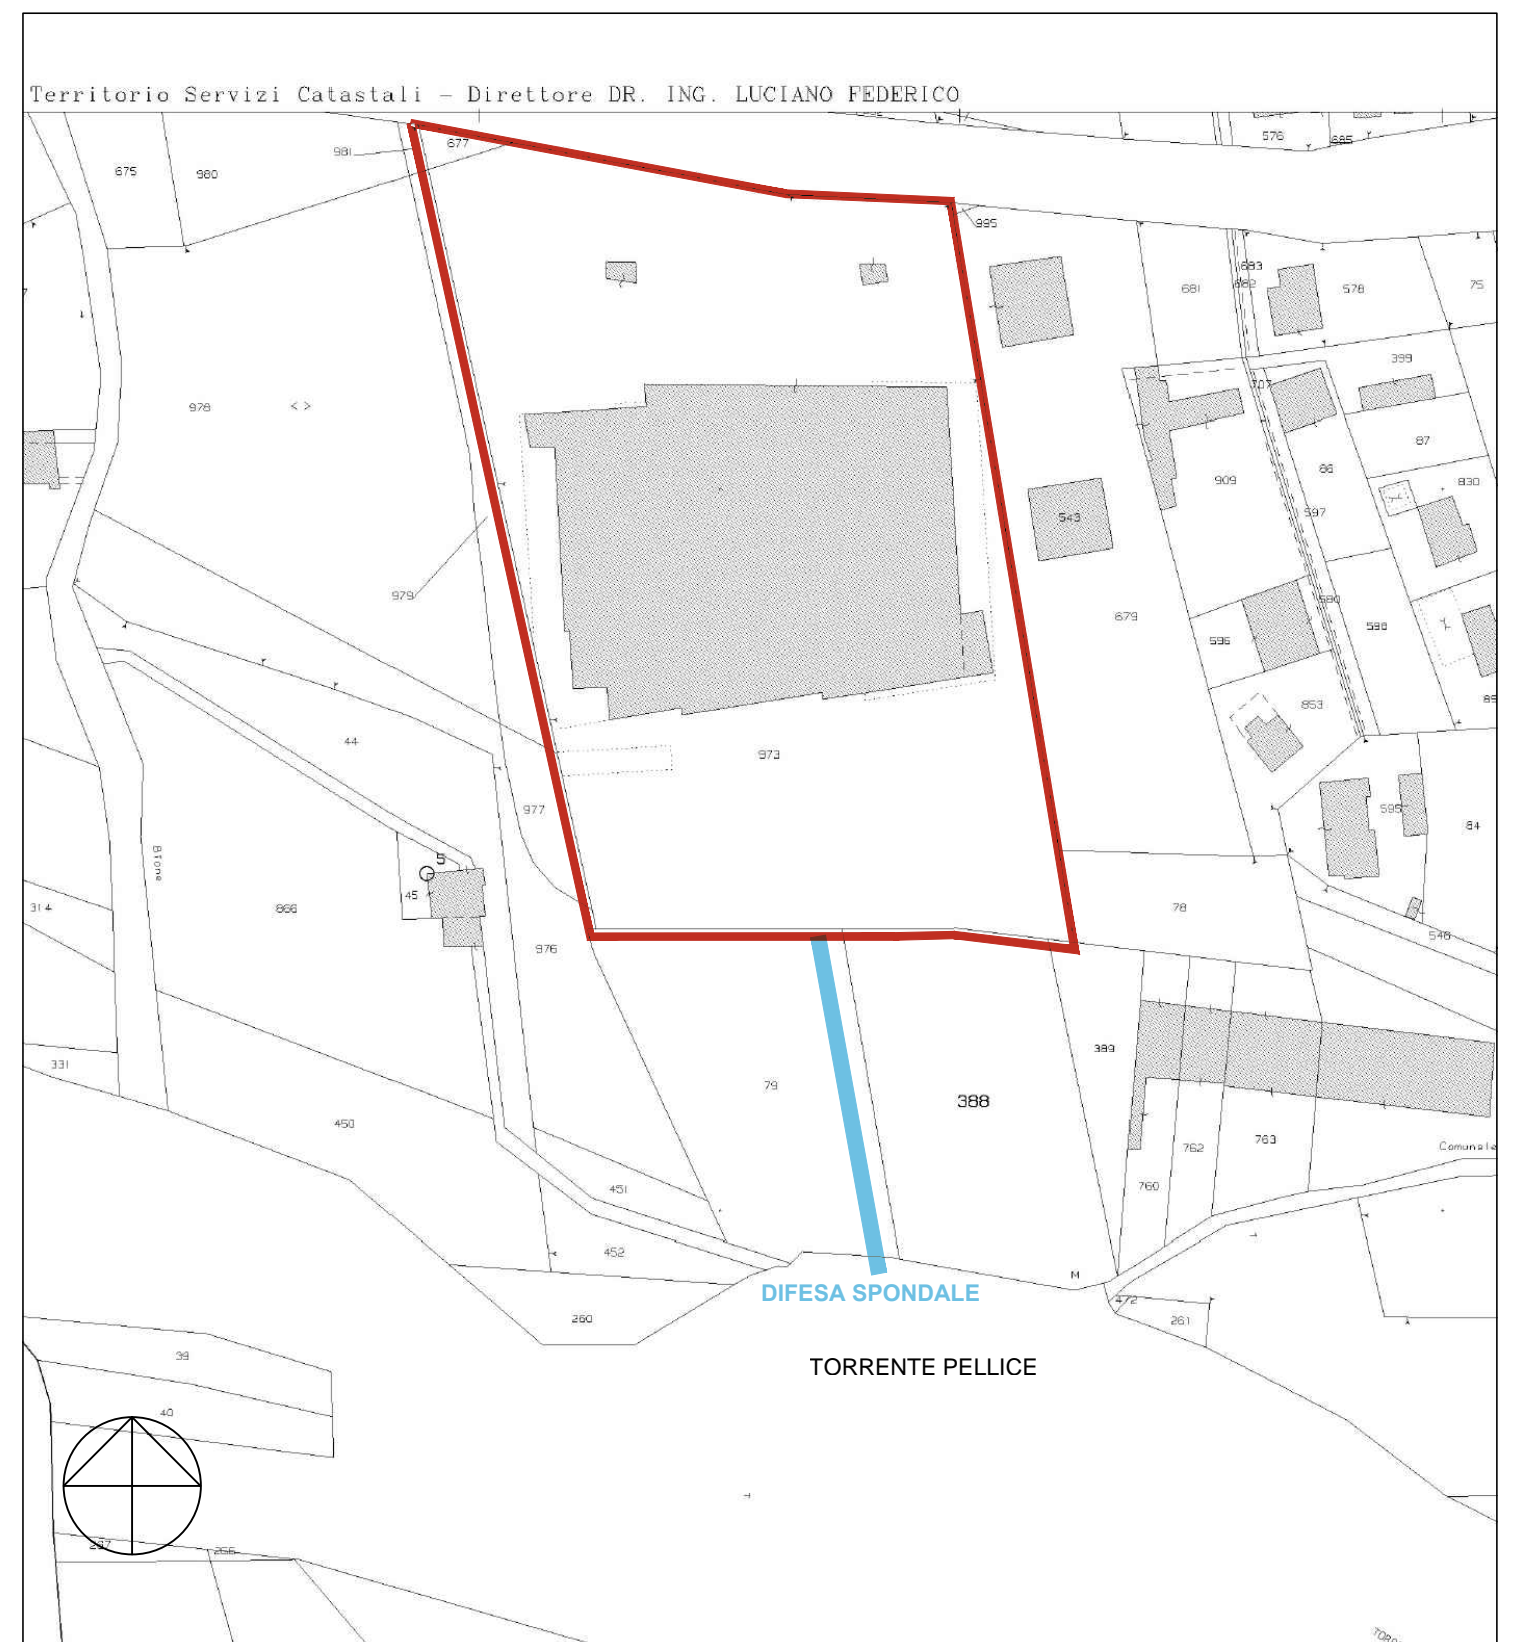


- LEGENDA INTERVENTI**
- INTERVENTI A CARICO DEL SISTEMA DI RACCOLTA DELLE ACQUE BIANCHE.** Si prevede la realizzazione di un reticolo di raccolta (caditoie e relative tubazioni) in corrispondenza del piano del piazzale con conseguente revisione delle pendenze; e la messa in opera di una nuova vasca di raccolta con relativo disoleatore. Tutte le acque meteoriche verranno quindi convogliate al torrente Pellice ove è prevista la realizzazione di opere di mitigazione per la difesa spondale.
- VS** vasca di raccolta a servizio del piazzale posto sul fronte nord del complesso edilizio con capienza pari a 70 mc tale da consentire una raccolta corrispondente al 27% dell'intero volume di precipitazione del mese di Maggio (si considera un'area di raccolta pari a 1.745 mq che comprende piazzale rampe e gradinate poste sul fronte nord). Il volume di raccolta è tale da consentire di fare fronte ad un evento di picco con precipitazioni pari a 40 mm compatibili con quelle registrate nell'area di intervento.
- d** impianto disoleatore a valle della vasca di raccolta per consentire di eliminare i residui oleosi e/o di idrocarburi eventualmente presenti sul piazzale.
- r** impianto di rilancio costituito da gruppo di circolazione (n. 2 elettropompe di tipo sommerso ciascuna dimensionata per il 50% della portata) e rete di scarico realizzata con tubazione in polietilene sino a raggiungere l'alveo fluviale.
- collettore sub orizzontale in pressione. De110. Portata 72 l/s.
- collettore sub orizzontale a gravità (pendenza 1,5%). De 315. Portata 82 l/s.
- collettore sub orizzontale a gravità (pendenza 1%). De 400. Portata 82+72 l/s (154 l/s).
- collettore sub orizzontale a gravità (pendenza 1%). De 500. Portata 82+82+72 l/s (236 l/s).
- rete di distribuzione gas metano ESISTENTE; quota di scorrimento -1,00 (riferimento al piano terra +0,50)
- rete idrica di distribuzione ESISTENTE (antincendio); quota di scorrimento -1,20 (riferimento al piano terra +0,50)
- rete idrica di distribuzione ESISTENTE (acqua sanitaria); quota di scorrimento -1,20 (riferimento al piano terra +0,50)

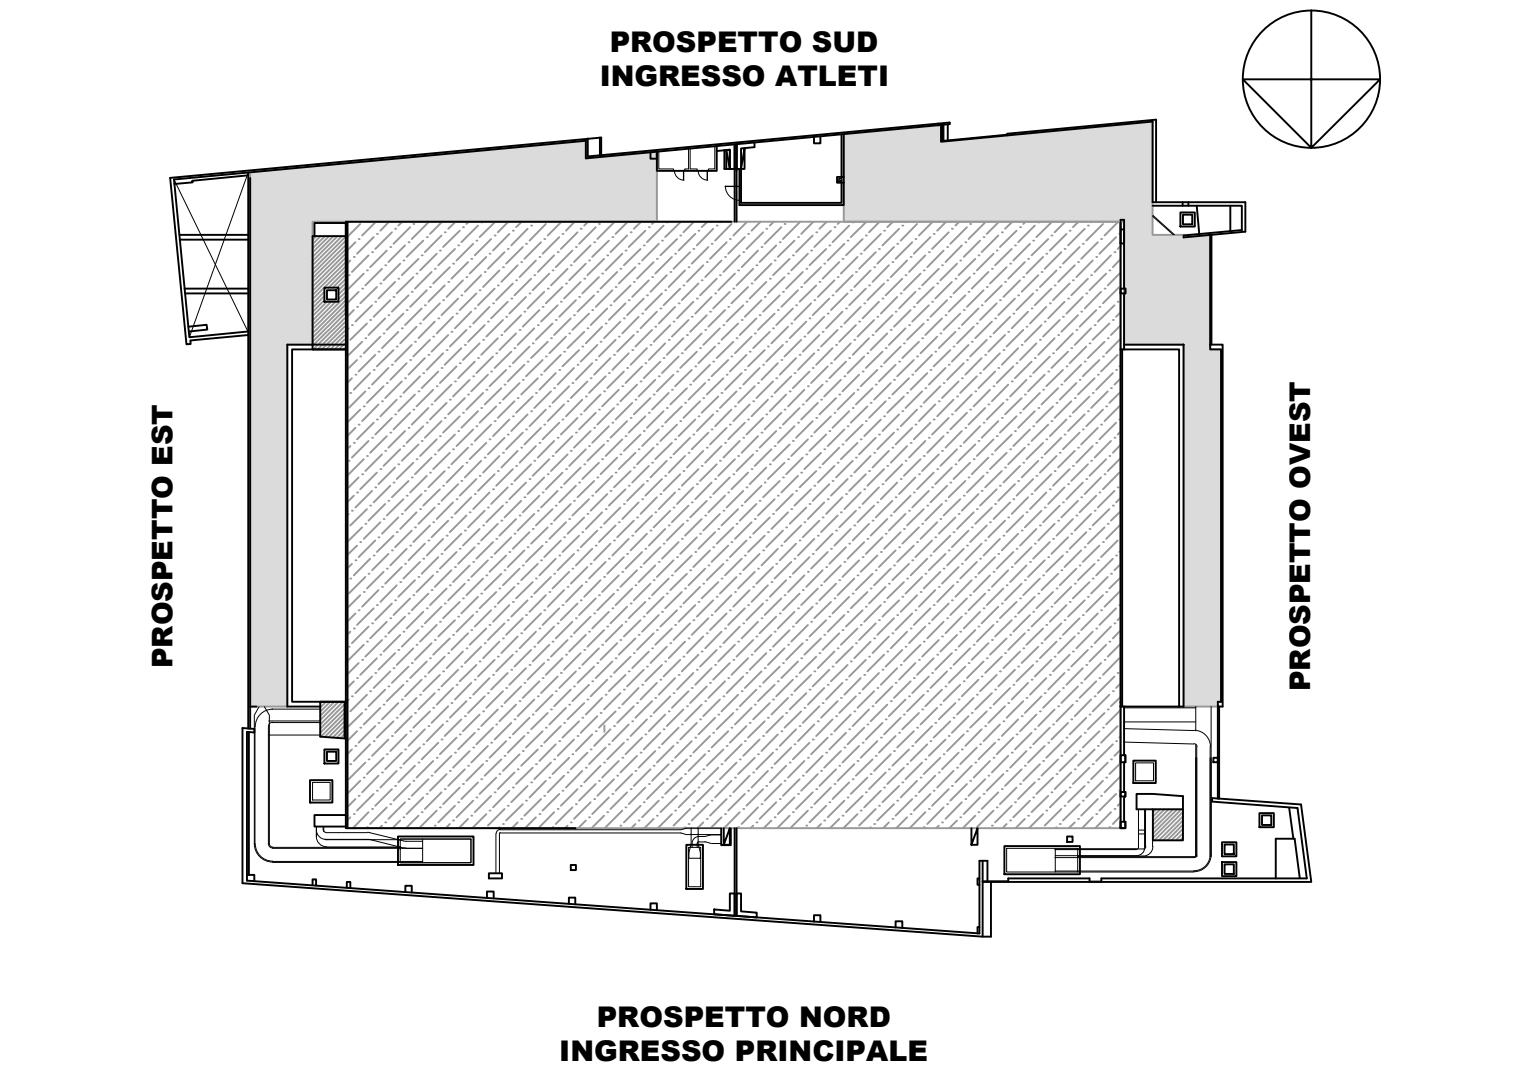

ESTRATTO PLANIMETRIA CATASTALE - FOGLIO 18 MAPPALE 79 (FASCIA DI ASSERVIMENTO: ASSENZA DI SOTTOSERVIZI)

AREA DI PERTINENZA PALAZZO DEL GHIACCIO DI TORRE PELLICE

NUOVO COLLETTORE PER IL CONVOGLIAMENTO DELLE ACQUE METEORICHE AL TORRENTE PELLICE

STAZIONE APPALTANTE
S.C.R. Piemonte S.p.A. - Società di Committenza Regione Piemonte
Corso Marconi, 10 - 10125 Torino
www.scr.piemonte.it

OGGETTO - REALIZZAZIONE DEGLI INTERVENTI DI MANUTENZIONE STRAORDINARIA E RIQUALIFICAZIONE PREVISTI ALL'INTERNO DEL PALAZZO DEL GHIACCIO DI TORRE PELLICE

GRUPPO DI PROGETTAZIONE:
mythos
Mythos Concorso Stabile S.r.l.
Sede legale: Via Trossello, 61 - 11100 Aosta
Sede operativa: 10123 Torino
Via Giuseppe 24 - 10123 Torino
Via Lombrasse 13 - 10141 Milano
Piazzale Du Vignier 6 - 11100 Aosta
Piazzale Italia 24 - 07100 Sassari

Coordinatore delle prestazioni specialistiche:
Claudio Lucchin & Architetti Associati
Via Garibaldi, 46 - 09100 Sassari
Dott. Fabio Izzari

Attività di rilievo: arch. Daniela Varier
Progettazione strutturale: arch. Edil Vallero
Progettazione architettonica: arch. Giovanni Carota
Progettazione impiantistica: ing. Stefano Bonfante
Coordinamento della sicurezza in progettazione: ing. Roberto Tadda
Progettazione antincendio: ing. Ing. Paolo Izzari

PROGETTO ESECUTIVO
ELABORATI DESCRITTIVI
PLANIMETRIA SULLE INTERFERENZE

G.WW.E.006a

data:	scala:	1:200
maggio 2017		

id	data	emissione	progetto	esecutivo	verifica	approvazione
01	maggio 2017	Emissione PROGETTO ESECUTIVO			ing. Stefano Bonfante	ing. Fabio Izzari
02						
03						
