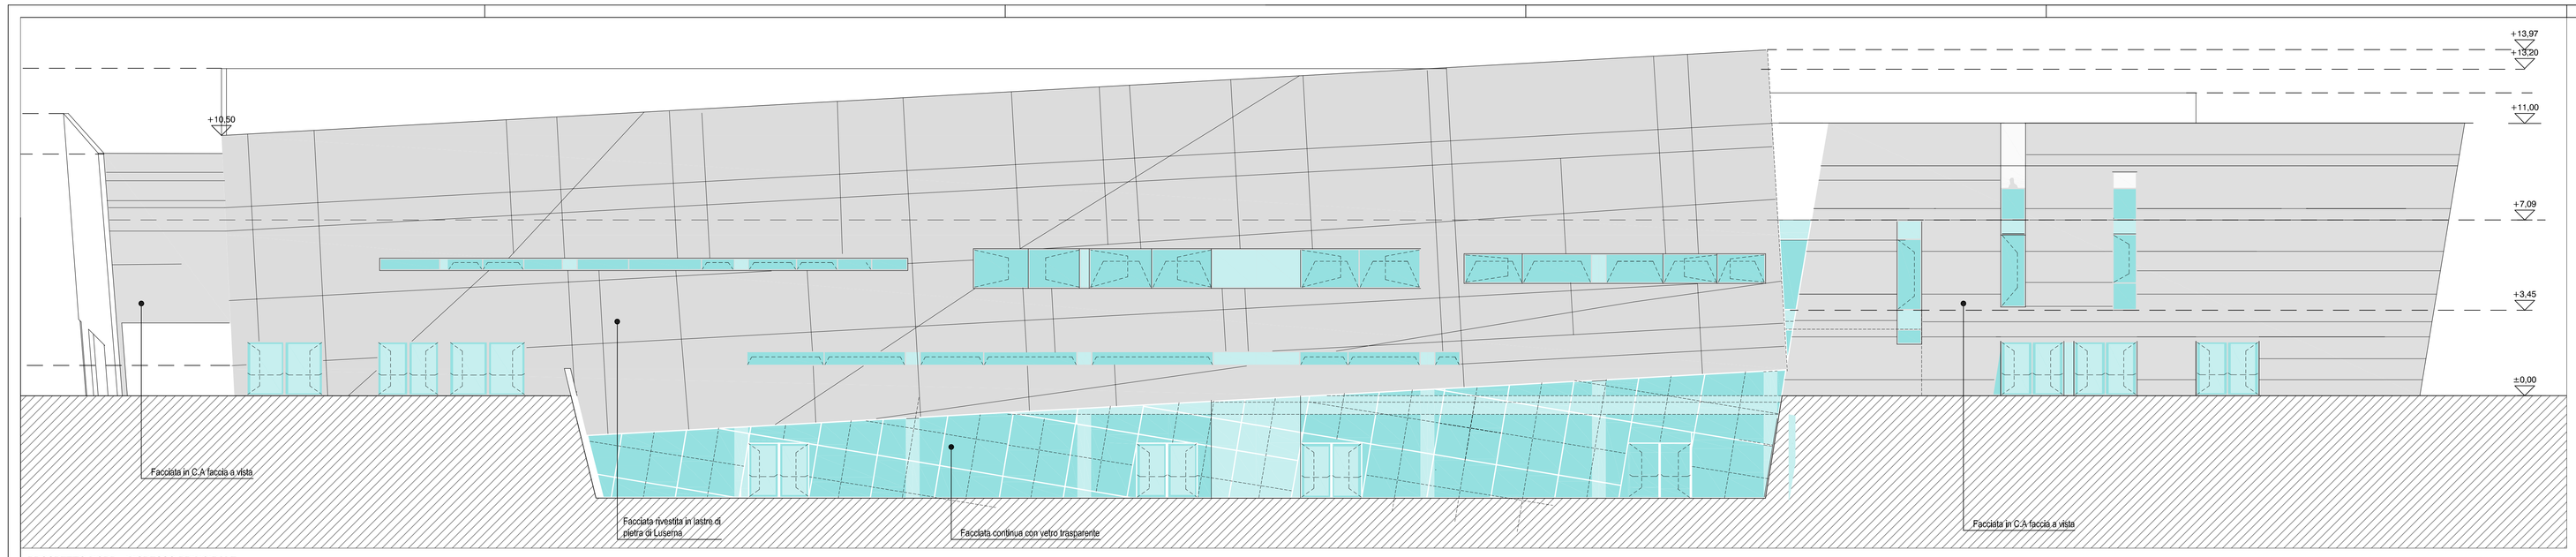

PROSPETTO NORD - INGRESSO PRINCIPALE

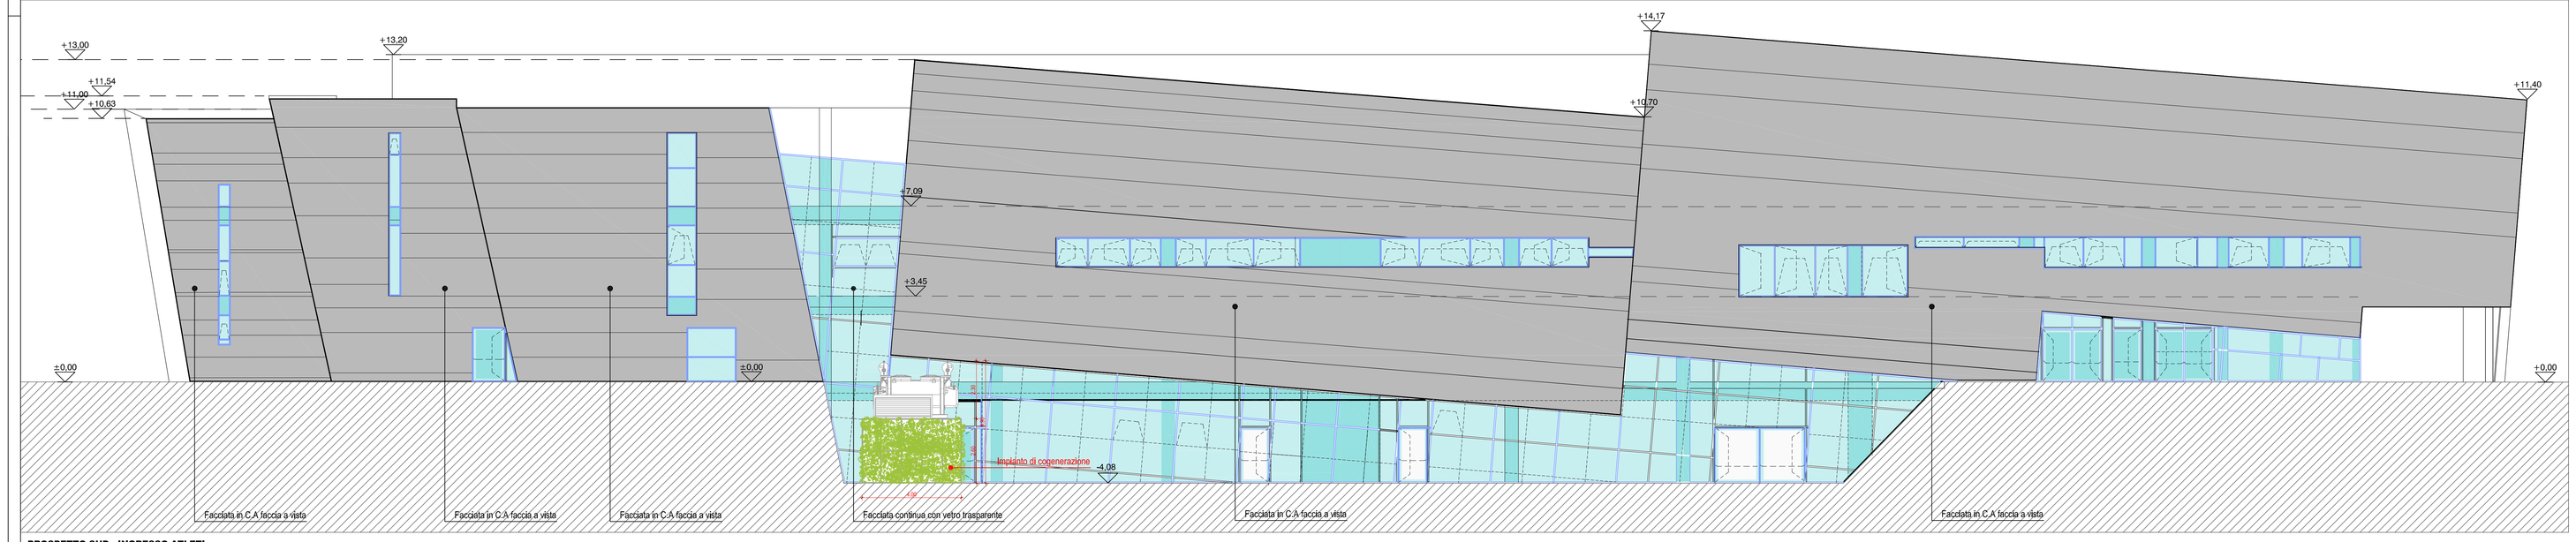

PROSPETTO SUD - INGRESSO ATLETI

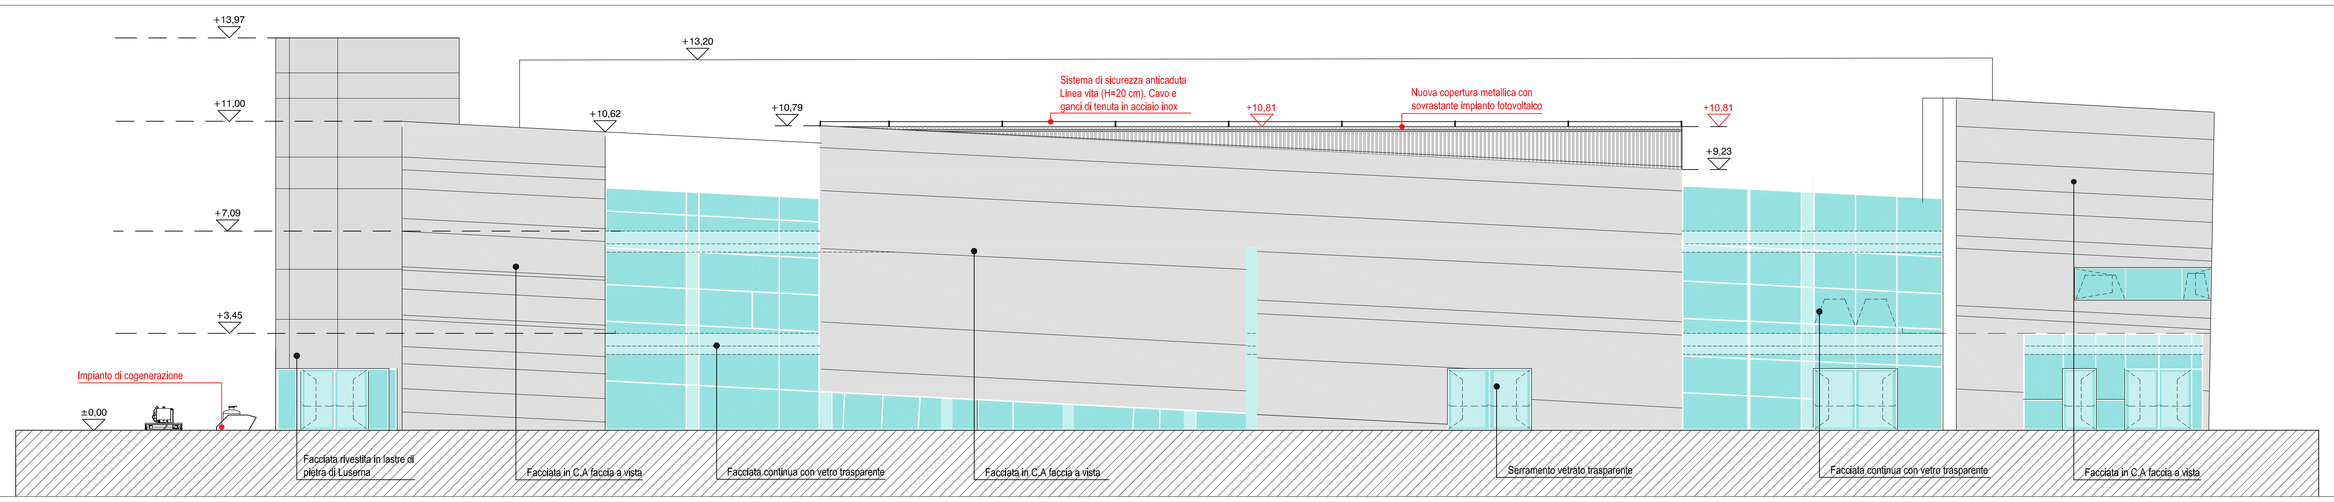

PROSPETTO OVEST

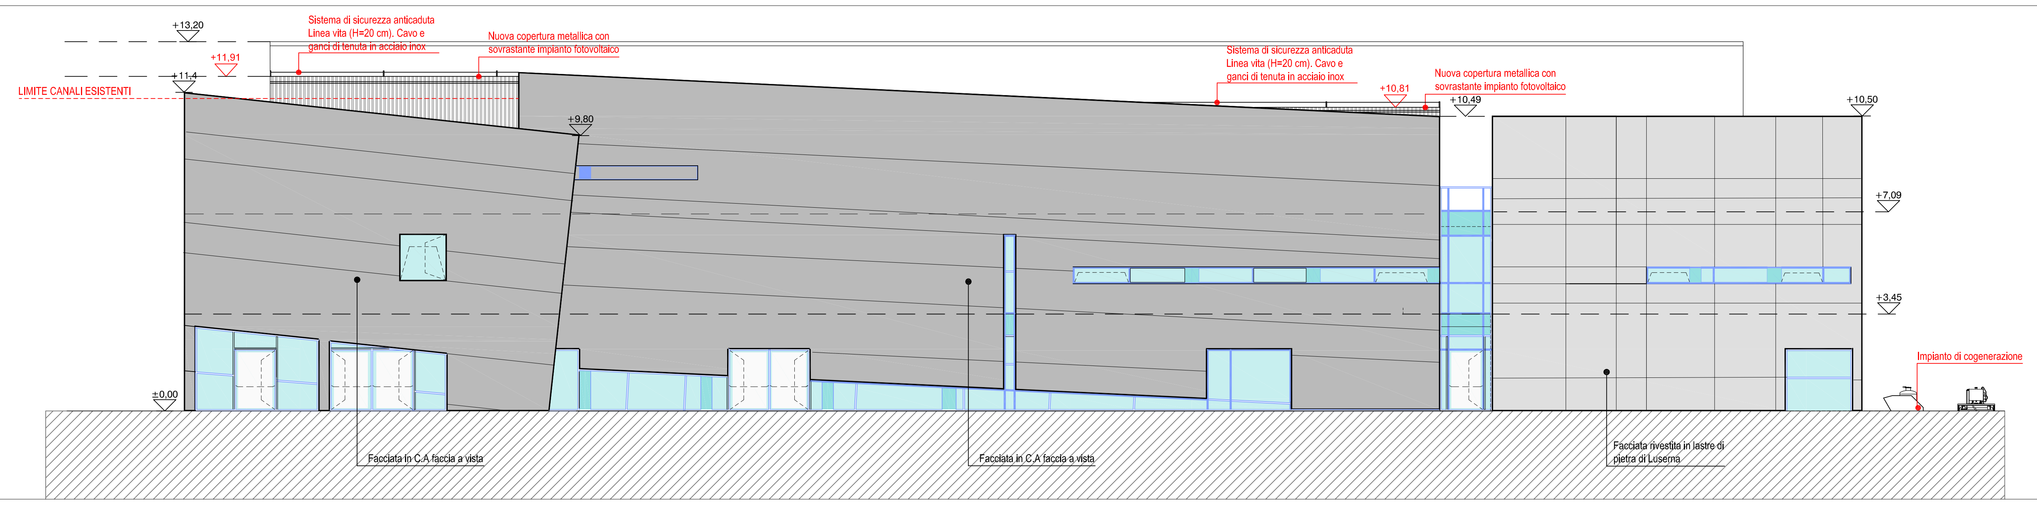

PROSPETTO EST

LEGENDA

NUOVA COPERTURA METALLICA: struttura costituita da travi principali HEB160, da travi secondarie HEB220 e da omega di altezza variabile per poter garantire la pendenza della lamiera grecata sovrastante (circa 2%); controventi upn 80. **Copertura in lastre metalliche grecate in alluminio goffrato 3103, spessore 8/10** con sormonti non inferiori a 10 cm. I fissaggi dovranno consentire lo scorrimento e la dilatazione dei giunti stessi, pur garantendo la perfetta tenuta alle eventuali infiltrazioni. **Colore della lamiera grigio per minimizzarne l'impatto ambientale (colore simile a quello del rivestimento di facciata in pietra di Luserna).** La stessa tipologia di lamiera verrà utilizzata anche per mascherare la struttura metallica (installazione verticale).

INSTALLAZIONE MODULI FOTOVOLTAICI realizzati con celle di silicio monocristallino installati con un angolo di tilt pari a 2° e posizionati in aderenza ai pannelli metallici di copertura in maniera da essere **mascherati alla vista dal coronamento esterno esistente.** Telaio in alluminio anodizzato.

CARATTERISTICHE LAMIERA GRECATA IN ALLUMINIO GOFFRATO

PIETRA DI LUSERNA

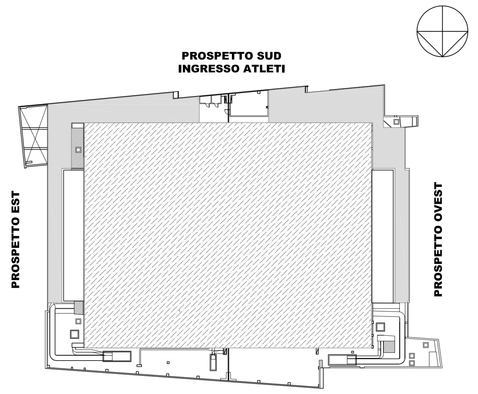

STAZIONE APPALTANTE
S.C.R. Piemonte S.p.A.-Società di Committenza Regione Piemonte
corso Marconi n. 10 - 10125 Torino
www.scr.piemonte.it

OGGETTO - REALIZZAZIONE DEGLI INTERVENTI DI MANUTENZIONE STRAORDINARIA E RIQUALIFICAZIONE PREVISTI ALL'INTERNO DEL PALAZZO DEL GHIACCIO DI TORRE PELLICE

GRUPPO DI PROGETTAZIONE:

Mythos Consorzio Stabile S.c.a r.l.
Sede legale: Via Trottechien, 61 - 11100 Aosta
Sede operativa:
Via Giolitti 24 - 10123 Torino
Via Lampedusa 13 - 20141 Milano
Passage du Verger 5 - 11100 Aosta
Piazza Italia 34 - 07100 Sassari

Studio Lucchin & Architetti Associati
Via Gallo snc, Ivrea - 10015 Balocco

Coordinatore delle prestazioni specialistiche:
Dott.Ing. Fabio Inzani

Attività di rilievo: arch. Daniela Varnier
Progettazione strutturale: arch. Edi Vuillermoz
Progettazione architettonica: arch. Giovannino Canola
Progettazione impiantistica: ing. Stefano Bonfante
Progettazione antincendio: dott. ing. Roberto Taddia
Progettazione ambientale: dott. ing. Fabio Inzani

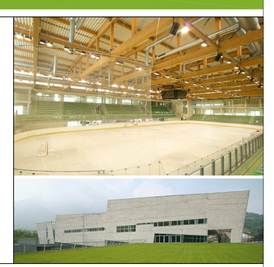

AUTORIZZAZIONE PAESAGGISTICA
ELABORATI GRAFICI
PROGETTO
PROSPETTI

data: febbraio 2017
scala: 1:100

G.PAE.009

02	marzo 2017	Sistema di sicurezza anticaduta	MYT	Ing. Stefano Bonfante	Ing. Fabio Inzani
01	febbraio 2017	Integrazioni impianto di cogenerazione	MYT	Ing. Stefano Bonfante	Ing. Fabio Inzani
00	febbraio 2017	Emissione Autorizzazione Paesaggistica	MYT	Ing. Stefano Bonfante	Ing. Fabio Inzani
Rev.ne	Data	Descrizione	Emissione	Verifica	Approvazione