


SEZIONE LONGITUDINALE

SCALA 1:100

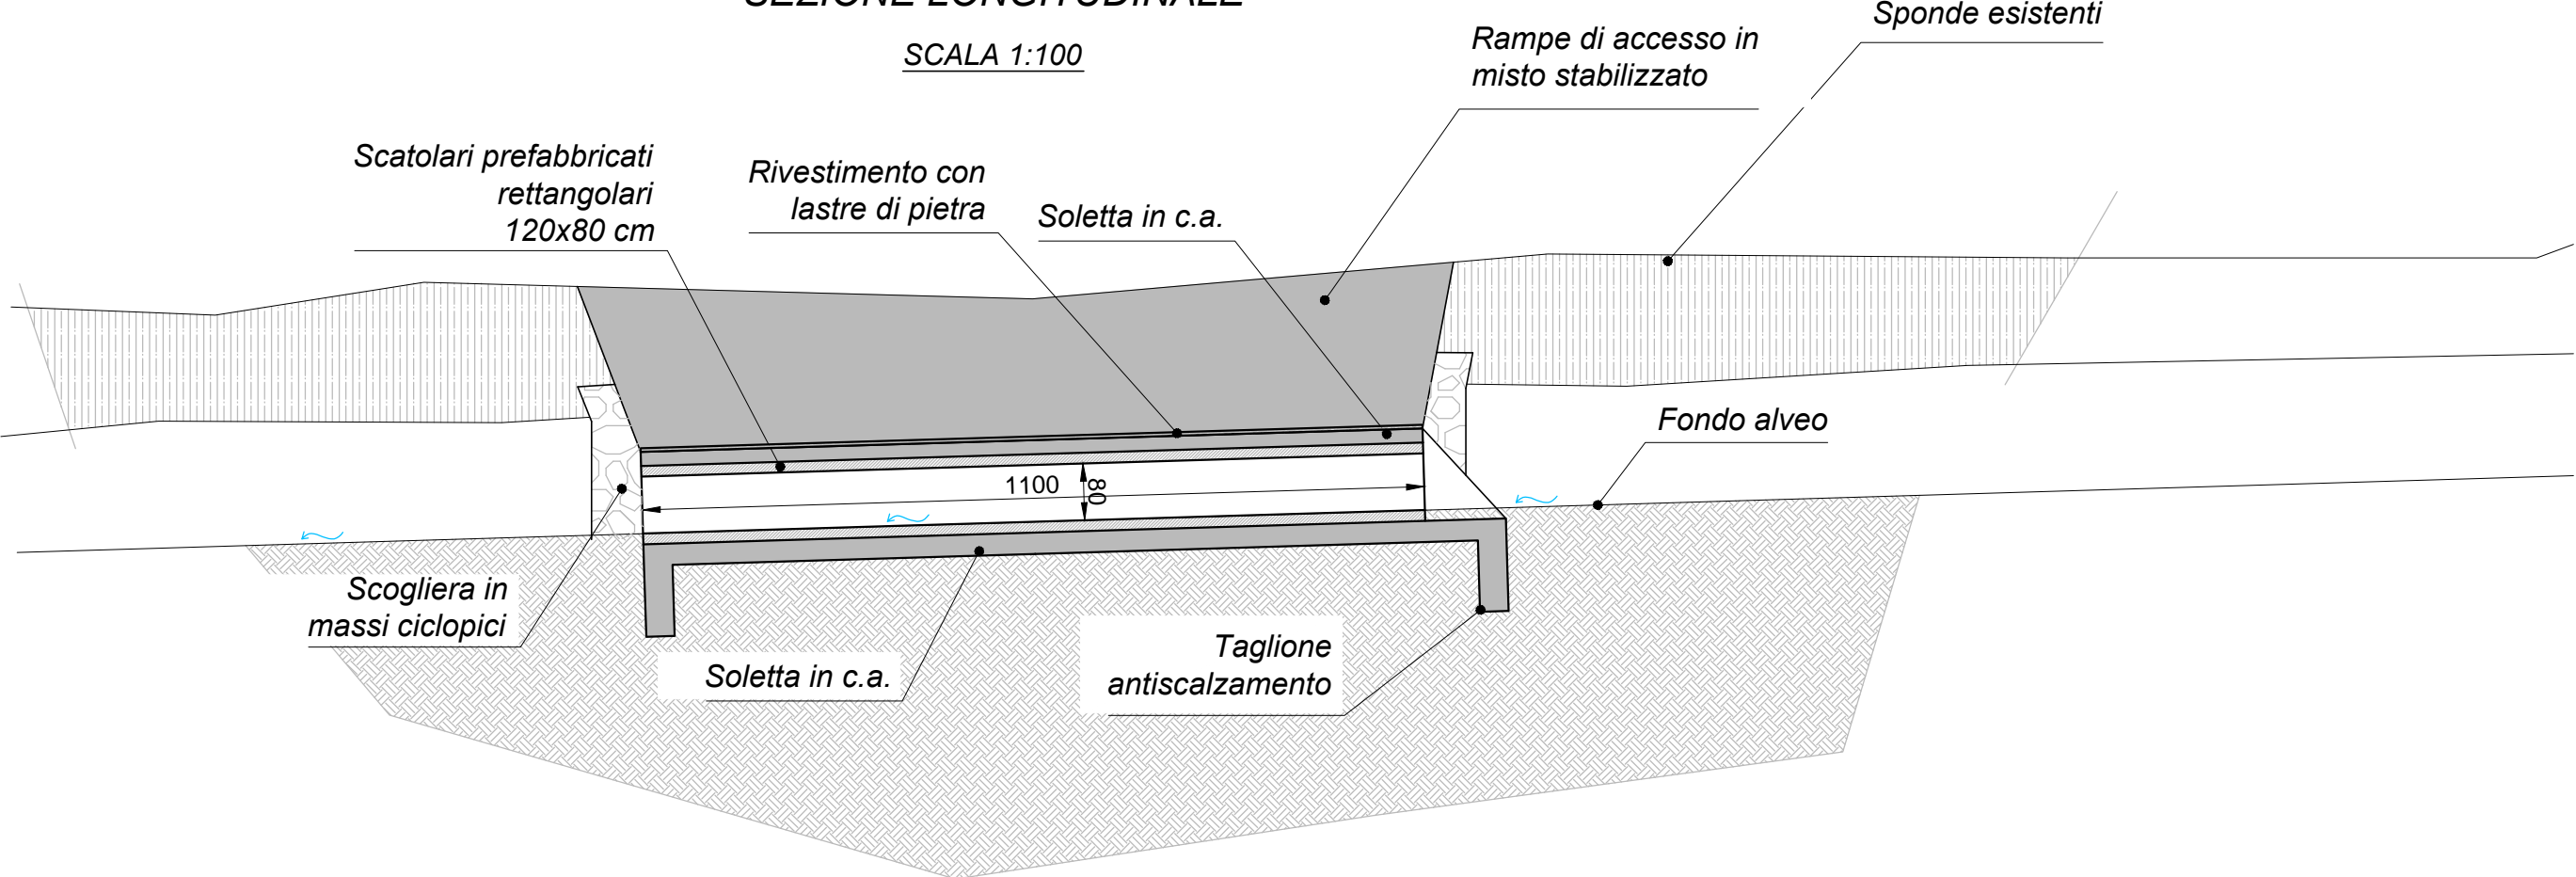

SEZIONE TRASVERSALE

SCALA 1:100

