



PLANIMETRIA DI SOVRAPPOSIZIONE CON CTR



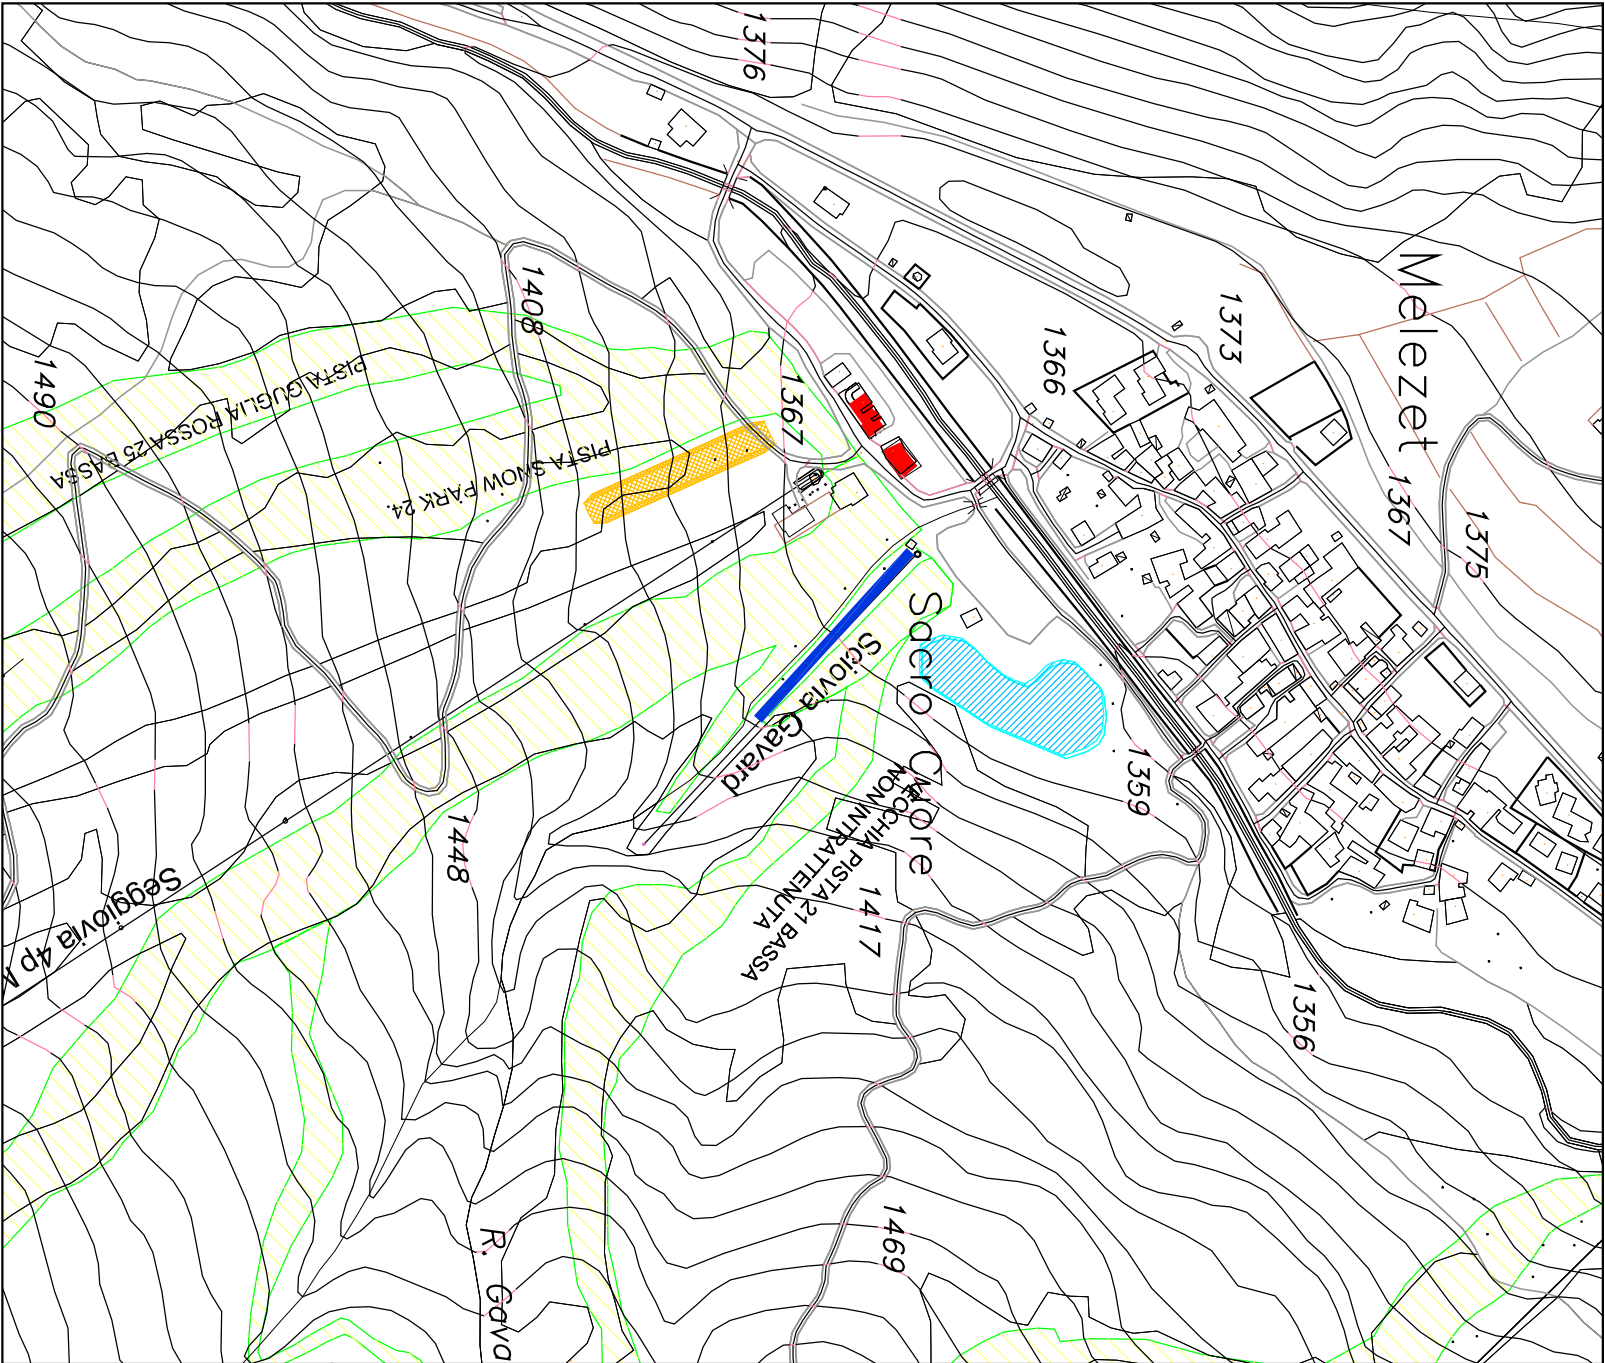

Posizione intervento

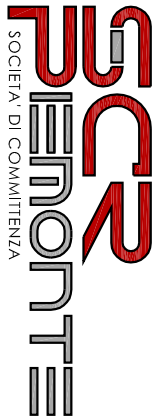

COMUNE DI BARDONECCHIA

DIREZIONE PROGETTI SPECIALI

S.C.R. PIEMONTE S.p.A.  
Società di Committenza Regione Piemonte  
corso Marconi 10 - 10125 Torino  
tel +39 011 6548311 - fax +39 011 6694665

NOME DELLA PROVINCIA <b>PROVINCIA DI TORINO</b>		NOME DEI COMUNI/ASL <b>BARDONECCHIA</b>	
SERVIZIO/LIVELLO PROGETTUALE L'intervento in oggetto è compreso con quanto previsto dall'art.1 della Legge 65/2012 " Disposizione per la valorizzazione e la promozione turistica delle valli e dei comuni montani sede dei Giochi Olimpici Invernali Torino 2006"			
CODICE OPERA <b>14L65P08A</b>	TITOLO INTERVENTO  <i>Sostituzione sciovia Rio Gavarad con tappeto di risalita</i>		
Tavola n.13		TITOLO TAVOLA <b>Corografia generale</b>	
DATA Agosto 2016	SCALA 1:5000	AREA PROGETTUALE GENERALE - PROGETTO ESECUTIVO	
CODICE GENERALE ELABORATO		<b>14L65P08A-6_RG_E_1.3_0</b>	
NOME FILE  14L65P08A-6_RG_E_1.3_0.pdf			
VERSIONE	DATA	DESCRIZIONE	
0	28 luglio 2016	Prima redazione	
PROGETTISTI BBE s.r.l. dott. ing. Francesco BELMONDO dott. ing. Alberto BETTINI		TIMBRI - FIRME Responsabile del progetto: - dott. ing. Francesco BELMONDO	
Via Brunetta, 12 - 10059 Susa Tel 0122/32897 - fax 0122/738012 email info@bbe.srl.it		 	
ORGANISMO DI CONTROLLO		S.C.R. PIEMONTE S.p.A.	
Responsabile di Commessa: .....		Responsabile del Procedimento: .....	