




PROSPETTO SUD

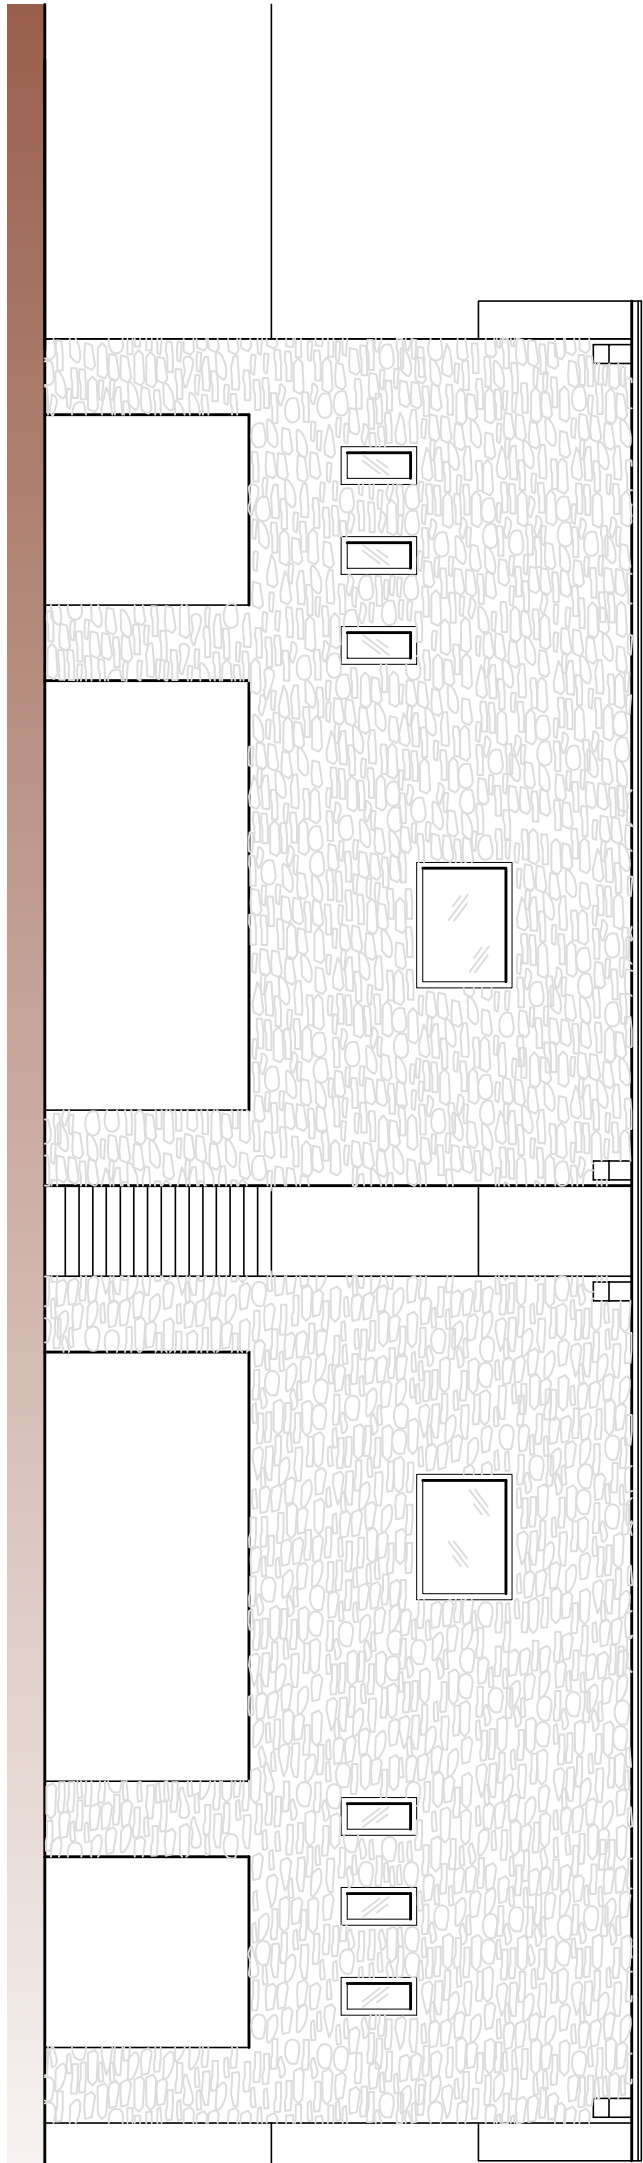


PROSPETTO NORD

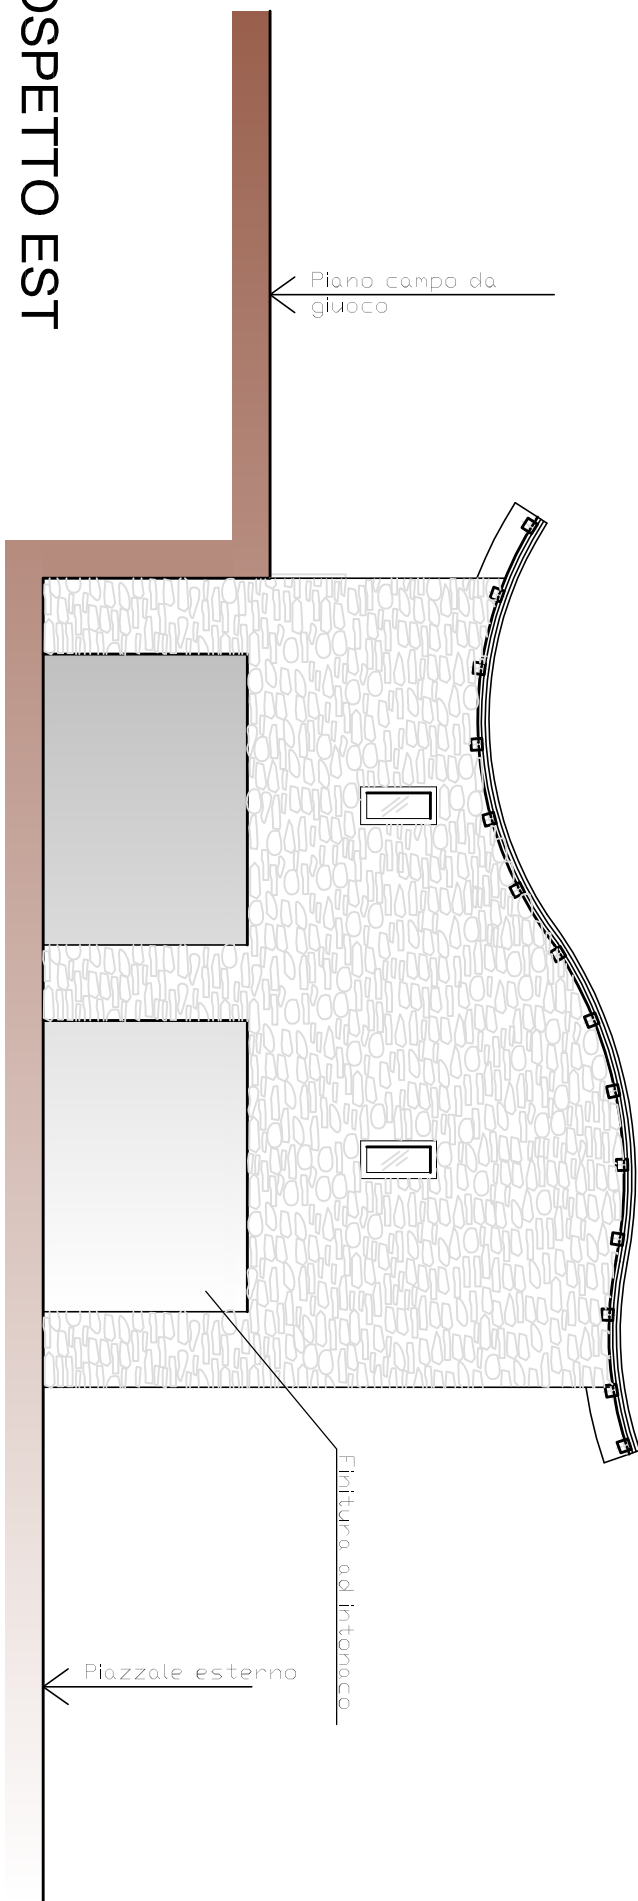


PROSPETTO EST

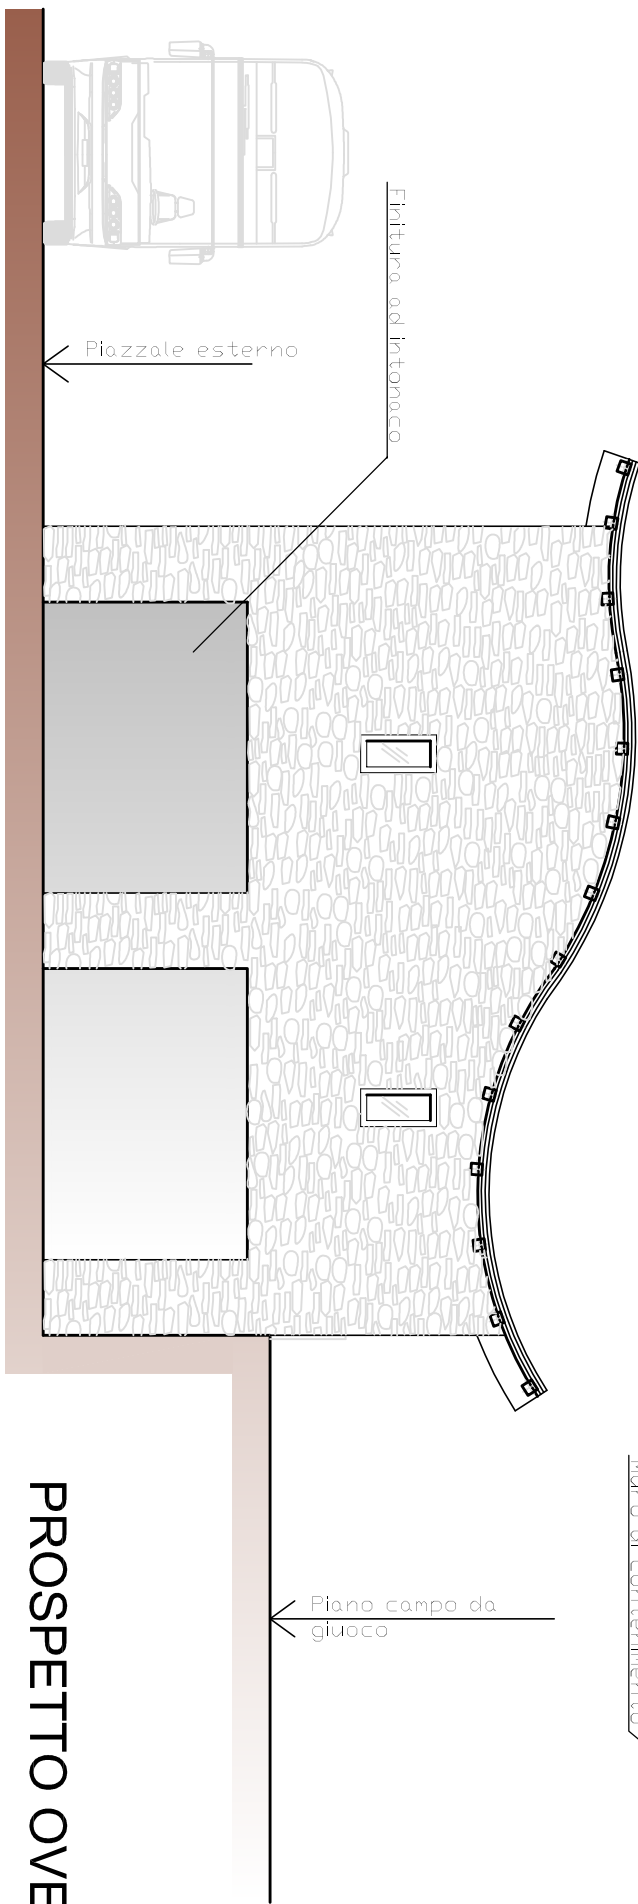


PROSPETTO OVEST

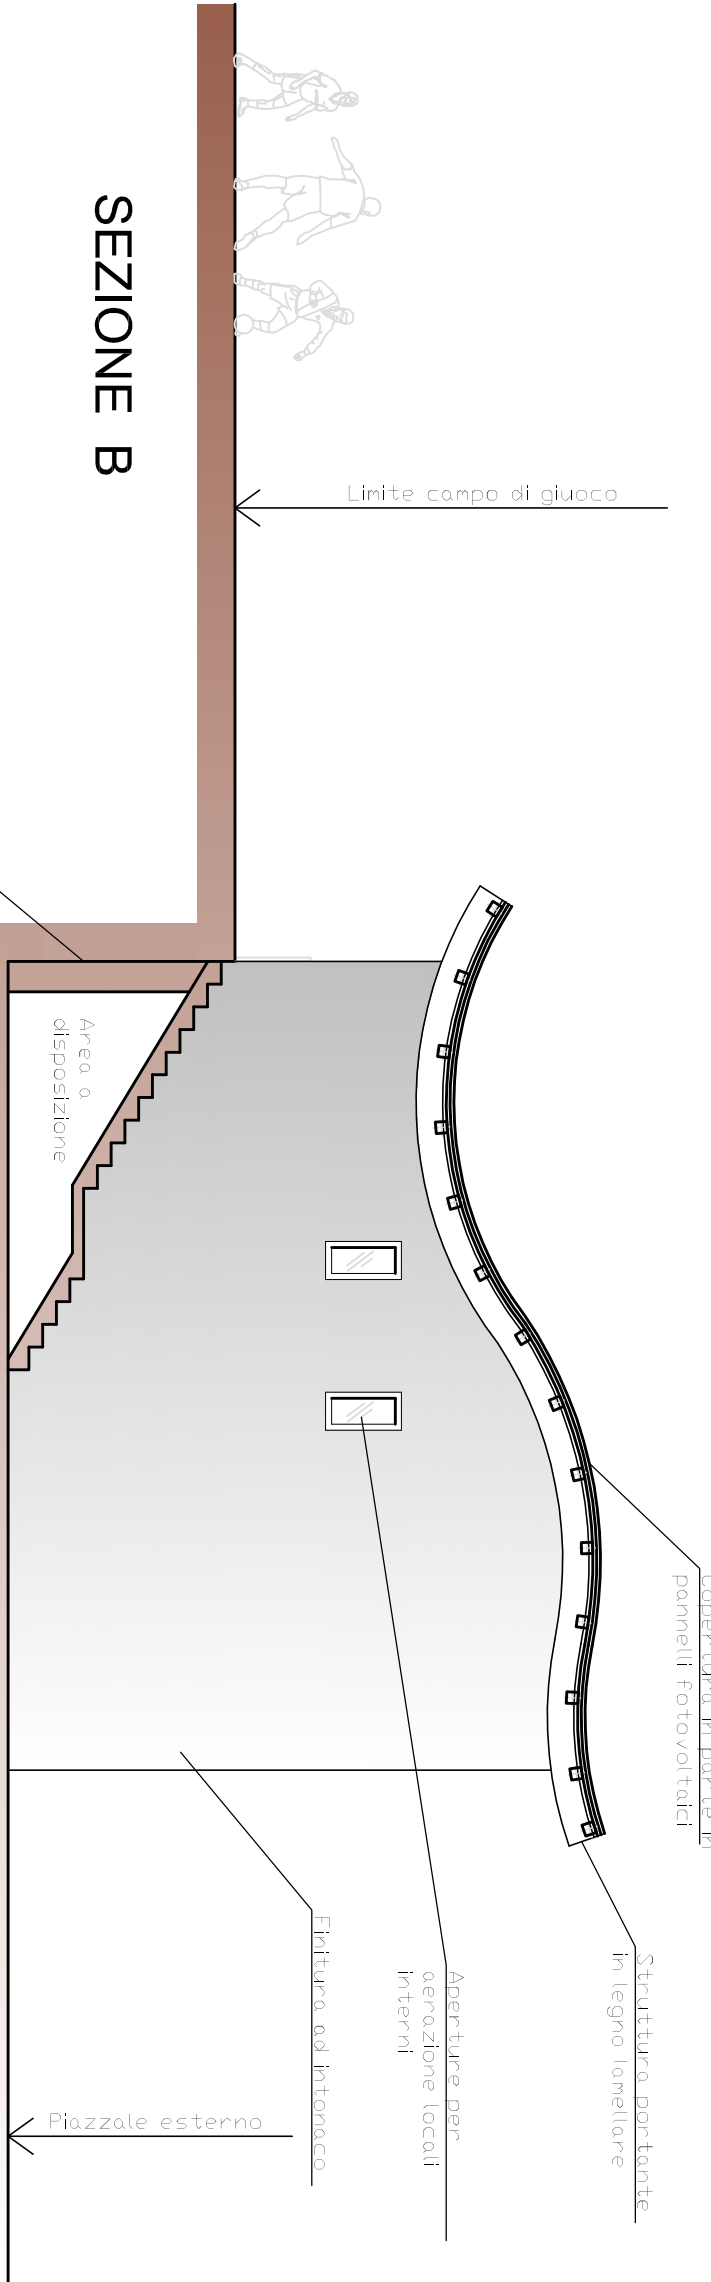


SEZIONE B

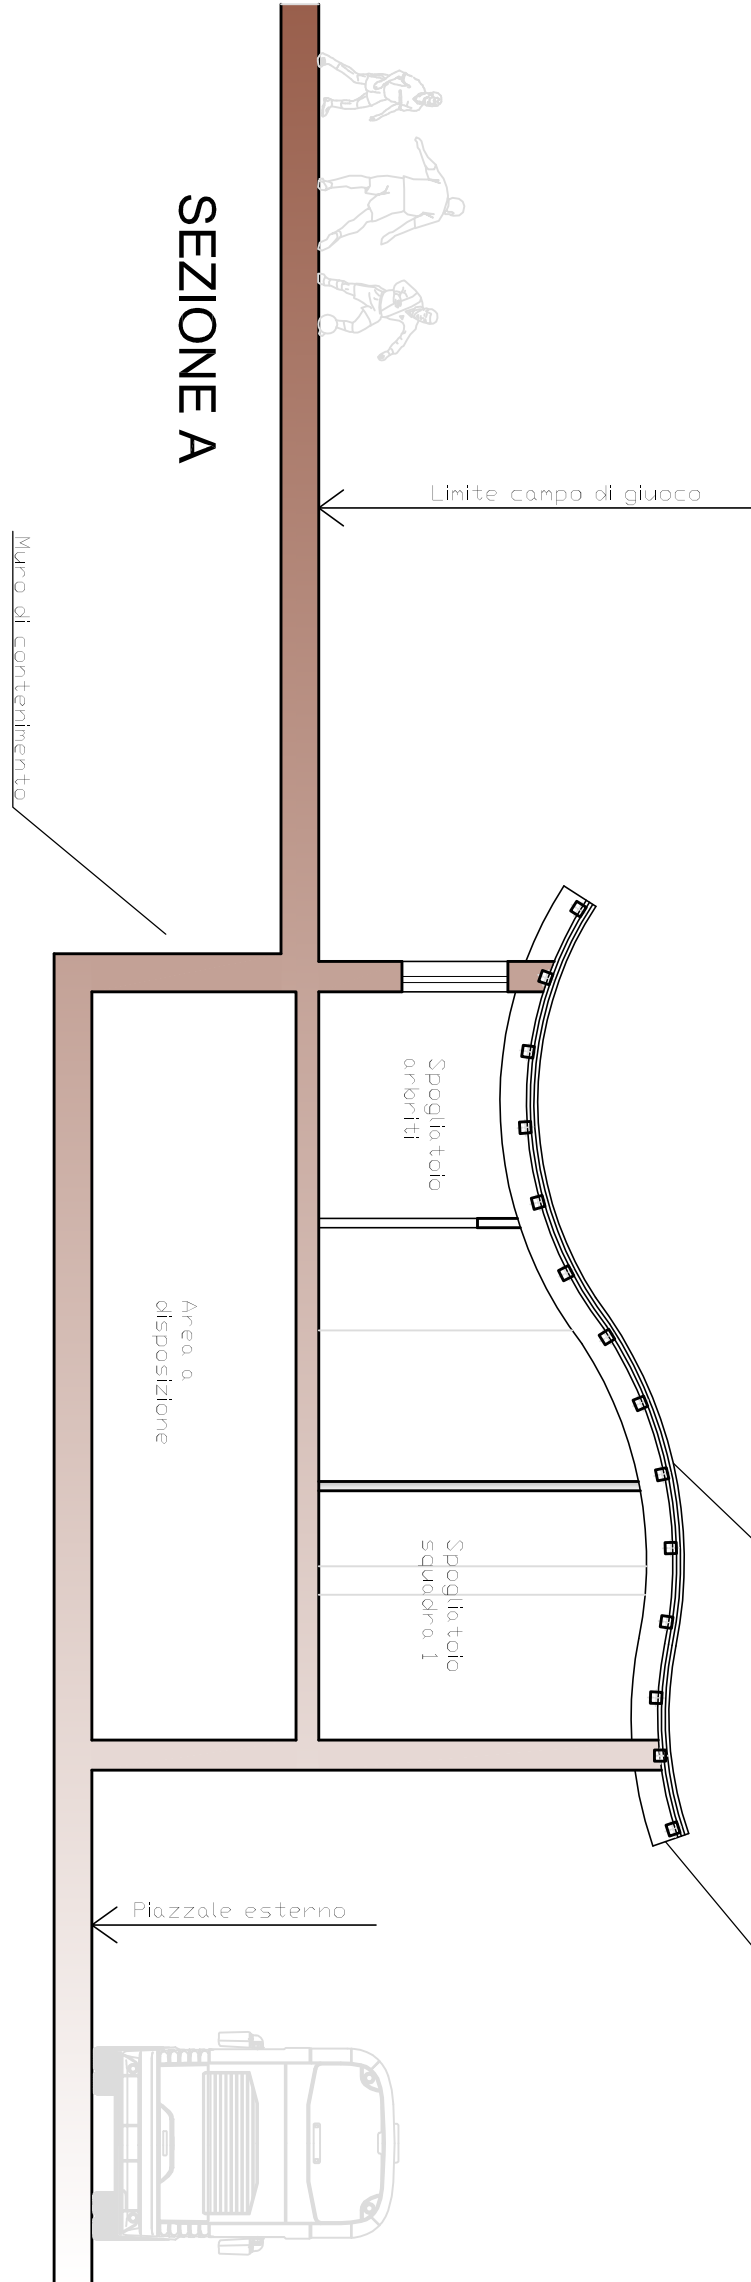

SEZIONE A

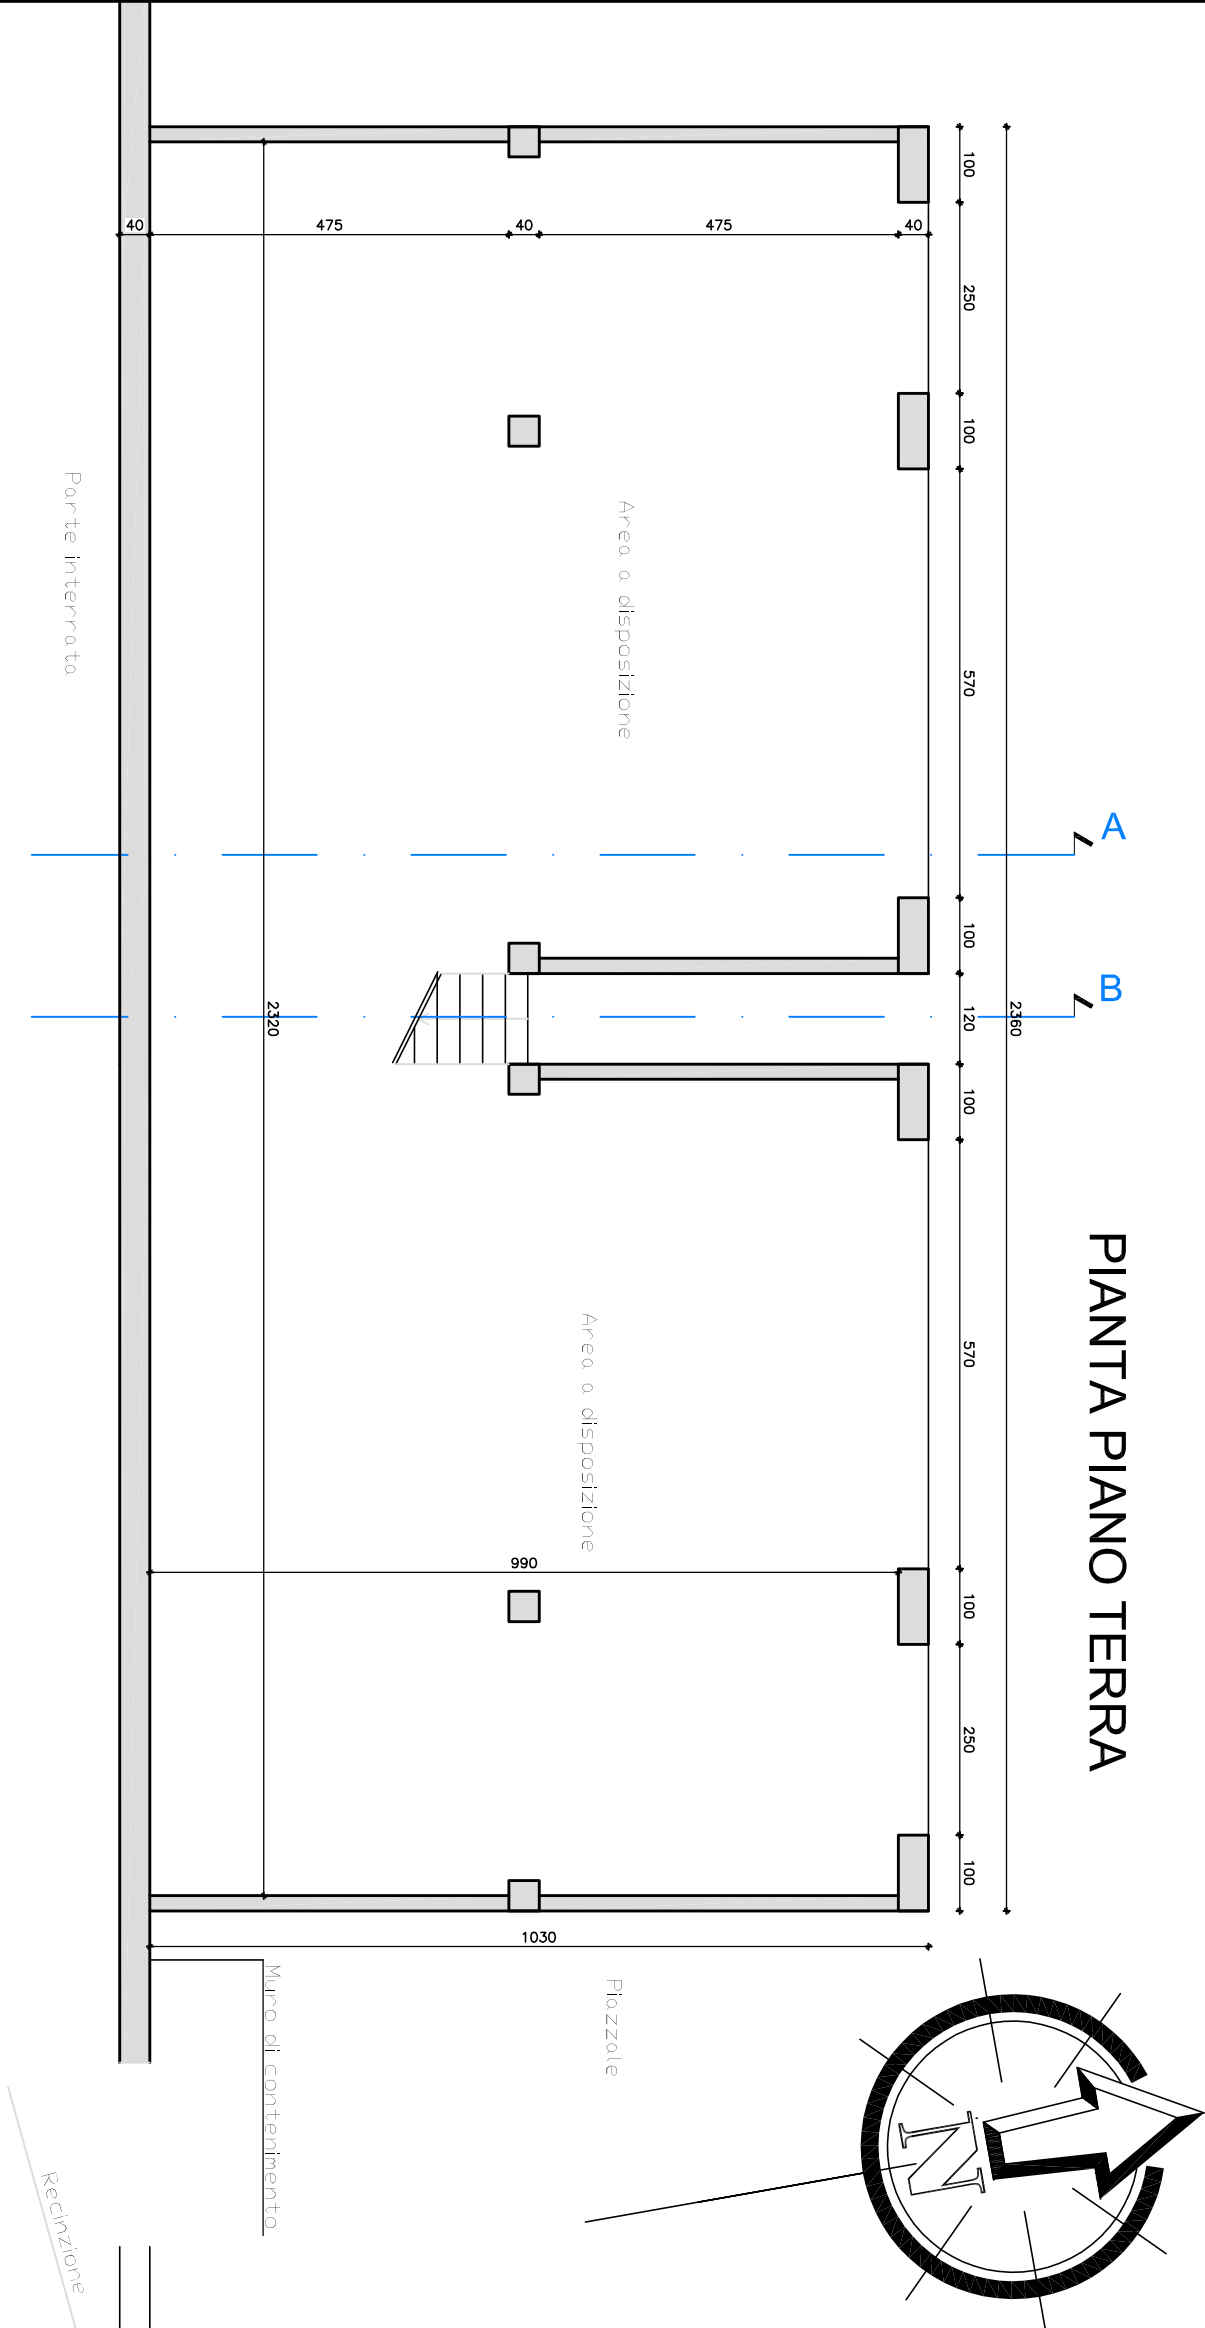

PIANTA PIANO TERRA

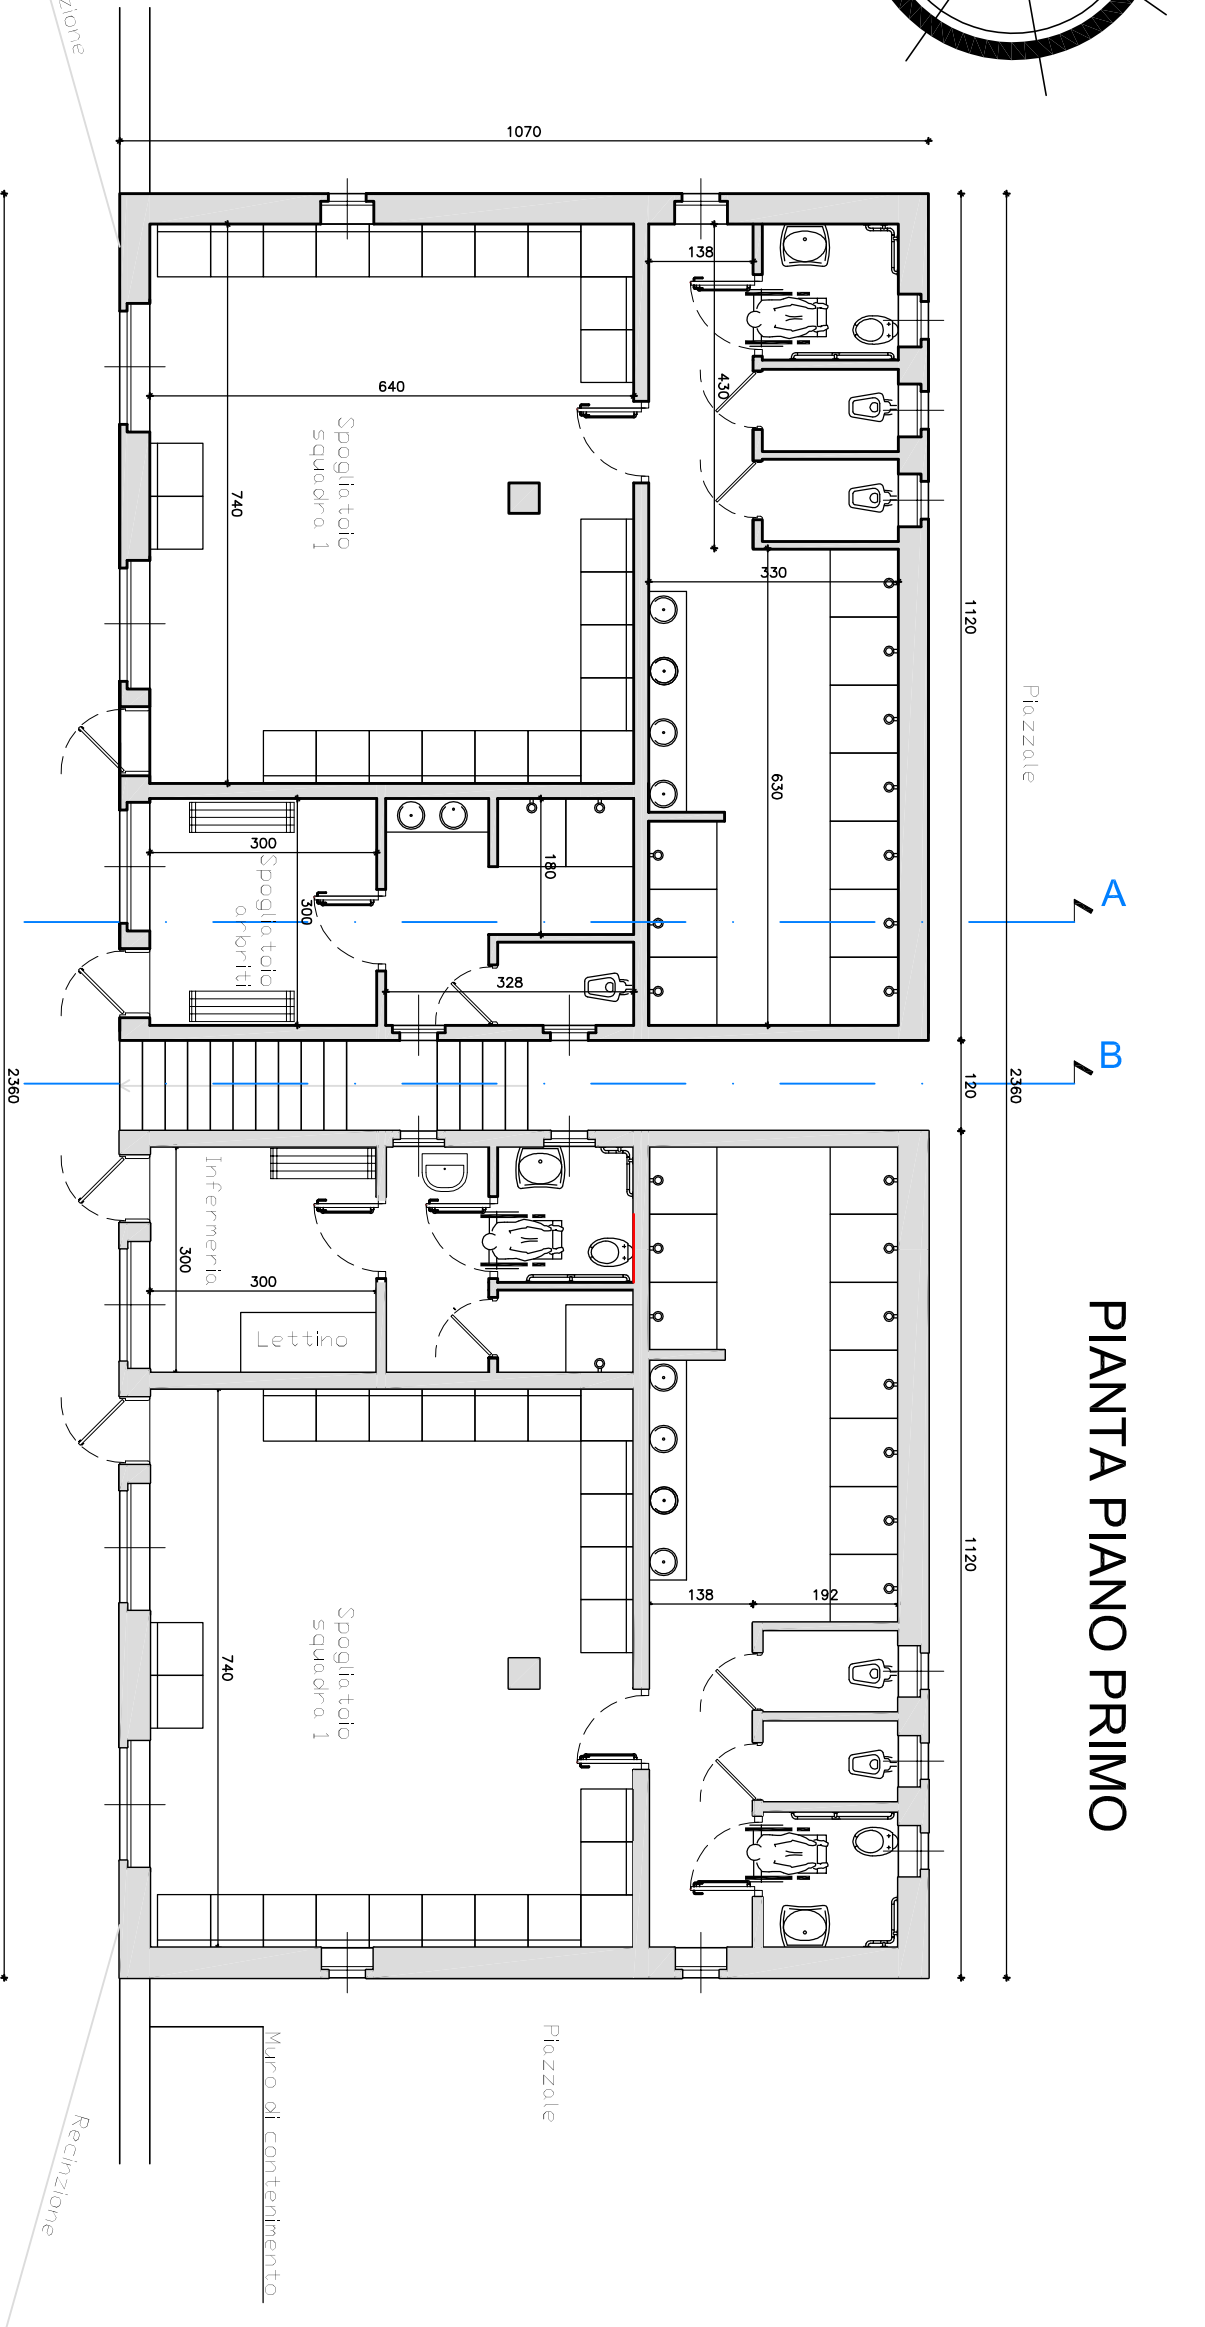

PIANTA PIANO PRIMO



S.C.R. PIEMONTE S.p.A.
Società per Azioni - Regione Piemonte
C.so Marconi 10 - 10125 Torino
Tel +39 011 6548311 - Fax +39 011 6694665

DIREZIONE PROGETTI SPECIALI

NOME DELLA PROVINCIA		NOME DEL COMUNE/ASL	
PROVINCIA DI TORINO		SAUZE D'ULX	
SERVIZIO/UFFICIO PROGETTUALE			
INTERVENTI EX LEGGE 65/2012			
CODICE OPERA		TITOLO INTERVENTO	
13L65P005B		Riqualificazione dello stadio olimpico Freestyle con inserimento di campo di calcio regolamentare (CIG Z690D36CAF)	
Tracce n. 07		TITOLO INQUADRA	
SPOGLIAVOI			
DATA		SCALA	
03 FEBBRAIO 2014		1:100	
CODICE GENERALE ELABORATO		AREA PROGETTUALE	
30110101E1T00/AZ00710		.	
NOME FILE			
301_0_0_E_AT_00_AZ_007_0.pdf			
VERSIONE		DATA	
0		03 Febbraio 2014	
		Prima redazione	
PROGETTISTA			
Ing. BENEDETTO GIOVANNI			
Via Madonna del Rosario, 5 – 10019 Strambino			
Tel – 0125/713567 email giovanbenedetto@gmail.com			
ATTI ESECUTIVE			
.....			
.....			
.....			
ORGANISMO DI CONTROLLO		S.C.R. PIEMONTE S.p.A.	
Responsabile di Commessa:		Responsabile del Procedimento: arch.Sergio MANTO	