COMUNE di
V.ALFENERA
PROVINCIA DI ASTI

PROGETTO DI RISTRUTTURAZIONE CON AMPLIAMENTO E RIASSETTO FUNZIONALE DELLA CASA DI RIPOSO "CAP. LUIGI ZABERT" AI FINI DELL'ACCREDITAMENTO ISTITUZIONALE (edificio den. Bosco Nuovo)

ed OPERE STRAORDINARIE DI MANUTENZIONE STRAORDINARIA

VALFENERA, VIA F. BINELLI, 24

Proprietà / Committente:
IPAB CAP. L. ZABERT
VIA BINELLI 24
14015 - VALFENERA (AT)

Responsabile Unico del Procedimento (R.U.P.):
Arch. Roberta CARDACI

GRUPPO DI PROGETTAZIONE:

Responsabile progetto:
Ing. Fiore MAZZA
Ord. Ing. Prov. TO - n.xxxxx

Raggruppamento Temporaneo di Professionisti:

Ing. MAZZA FIORE
Ord. Ing. Prov. TO - xxxxx
(Progettazione architettonica e strutturale)

Arch. GAZZINA GIANFRANCO
Ord. Arch. Prov. TO - n.4999
(Progettazione architettonica e strutturale)

Ing. TANSOSA LUIGI
Ord. Ing. Prov. TO - n. xxxxx.
(Progettazione impianti elettrici e speciali)

P.I. BANSO MAURIZIO
Collegio P.I. Prov. TO - n. 1441
(Progettazione impianti meccanici)

Collaboratore:
Arch. TENGHI GIACOMO
Arch. MAZZA LUCA

Oggetto tavola:
-Sezioni
-Prospetti
-Particolari
(Progetto)

Scala: 1:100
Data: Settembre 2014
nome file:

Livello progettazione:
- ☐ Progetto preliminare
- ☐ Progetto definitivo
- ☒ Progetto esecutivo

rev.:	data:	redat.:	controllo:	autorizzazione:
01	21/11/14			

Responsabile progetto :

n° tavola:

P7

Timbro e firma

PROSPETTO "A"

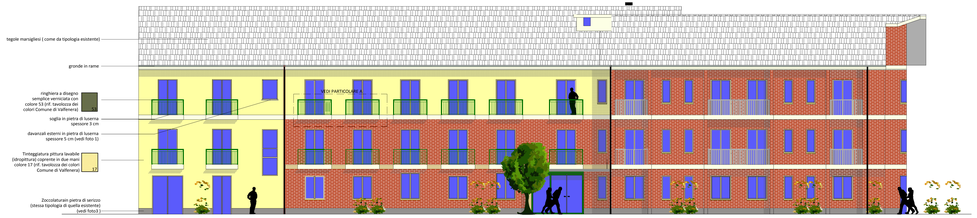

SEZIONE B-B

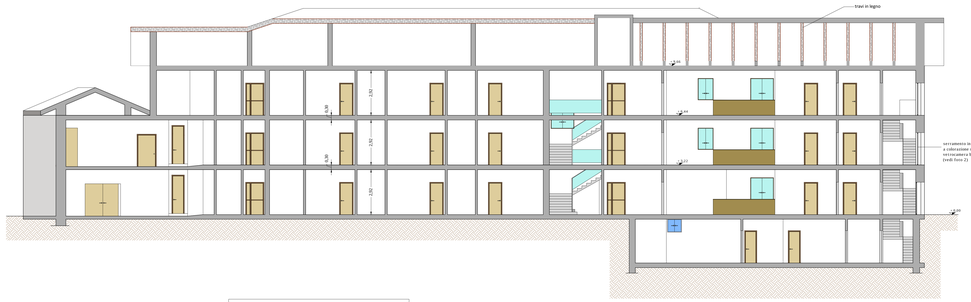

PROSPETTO "C"

PROSPETTO "B"

SEZIONE A-A

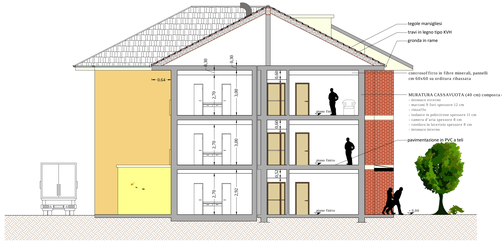

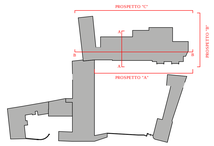

Foto 1 - pietra di luserna spessore 5 cm

Foto 2 - serramento in legno a colorazione naturale

Foto 3 - rivestimento in pietra

PARTICOLARE A - Scala 1:50

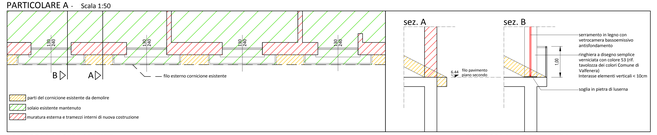

PARTICOLARE SERRAMENTI - Scala 1:10

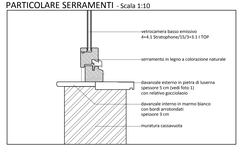

PARTICOLARE COPERTURA - Scala 1:50

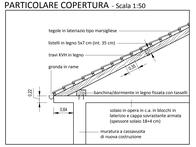

PARTICOLARE SCALA CENTRALE Scala 1:50

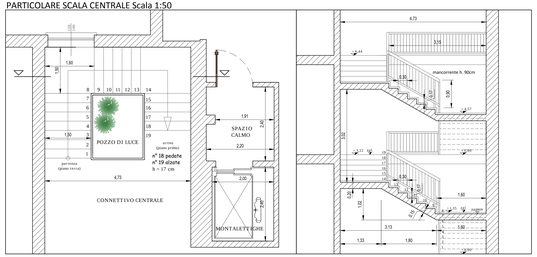
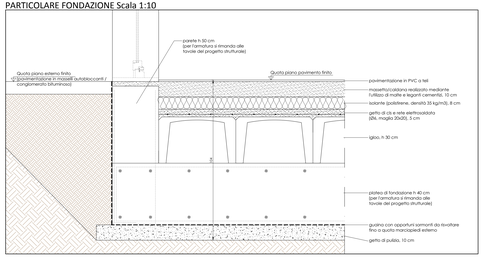
PARTICOLARE FONDAZIONE Scala 1:10