COMUNE di
VALFENERA
PROVINCIA DI ASTI

PROGETTO DI RISTRUTTURAZIONE CON AMPLIAMENTO E RIASSETTO FUNZIONALE DELLA CASA DI RIPOSO "CAP. LUIGI ZABERT" AI FINI DELL'ACCREDITAMENTO ISTITUZIONALE (edificio den. Boero Nuovo)

Rif. DGR 25 - 12129 del 04/09/09 - DGR 45 - 4246 del 30/07/2012

VALFENERA, VIA F. BINELLI, 34

Proprietà / Committente:
IPAB CAP. L. ZABERT
VIA BINELLI, 34
10017 - VALFENERA (AT)

Responsabile Unico del Procedimanto (R.U.P.):
Arch. Roberta CARDACI

GRUPPO DI PROGETTAZIONE:

Responsabile progetto:
Ing. Fiore MAZZA
Ord. Ing. Prov. TO - n.6925S

Raggruppamento Temporaneo di Professionisti:

Ing. MAZZA FIORE
Ord. Ing. Prov. TO - 6925S
(Progettazione architettonica e strutturale)

Arch. GALLINA GIANFRANCO
Ord. Arch. Prov. TO - n.2229
(Progettazione architettonica e strutturale)

Ing. TANNOIA LUIGI
Ord. Ing. Prov. TO - n. 6839A
(Progettazione impianti elettrici e speciali)

P.I. BASSO MAURIZIO
Collegio P.I. Prov. TO - n. 1451
(Progettazione impianti meccanici)

Collaborazione :
Arch. TESSARIN GIACOMO
Arch. MAZZA LUCA

Oggetto tavola:

Strutturale :
Pilastrate - 2

Scala: 1:50

data: Dicembre 2014

nome file:

Livello progettazione:
- ☐ Progetto preliminare
- ☐ Progetto definitivo
- ☒ Progetto esecutivo

rev.:	data:	redaz.:	controllo:	autorizzazione:

Responsabile progetto :

Timbro e firma

n° tavola:

Str20

PILASTRATA 19

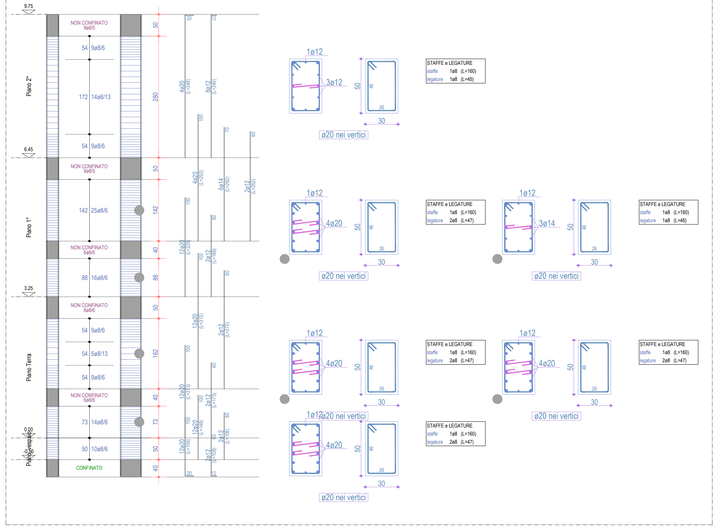

Scala: 1/50

PILASTRATA 20

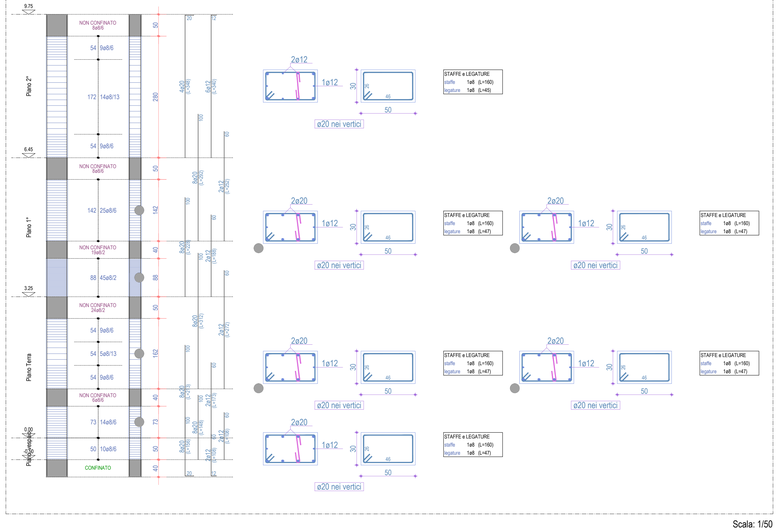

Scala: 1/50

PILASTRATA 21

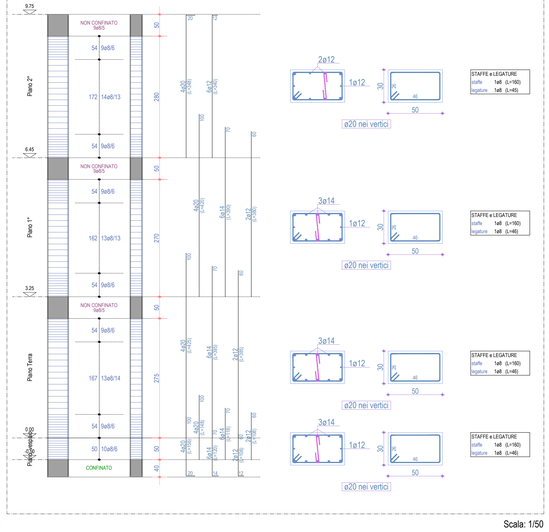

Scala: 1/50

PILASTRATA 22

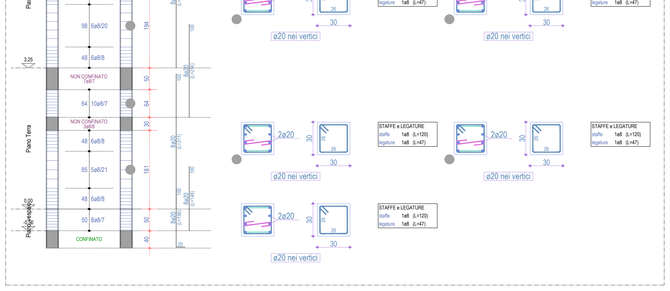

Scala: 1/50

PILASTRATA 23

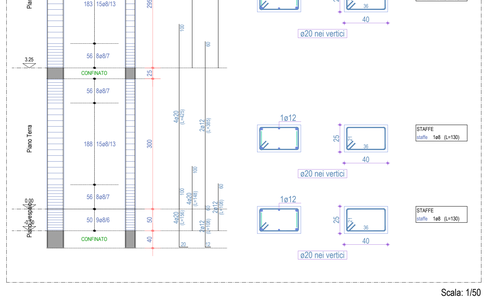

Scala: 1/50

PILASTRATA 24

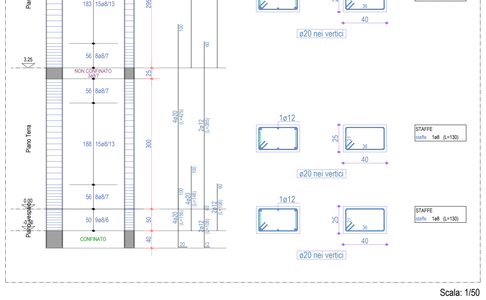

Scala: 1/50

PILASTRATA 25

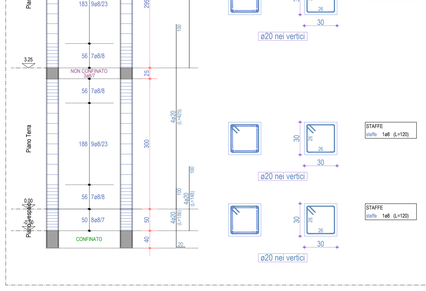

Scala: 1/50

PILASTRATA 26

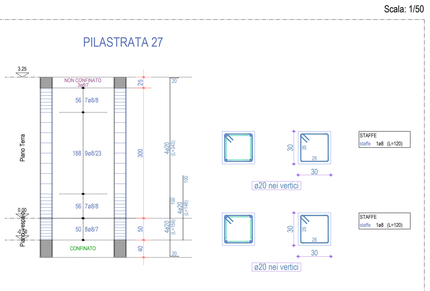

Scala: 1/50

PILASTRATA 27

Scala: 1/50

PILASTRATA 28

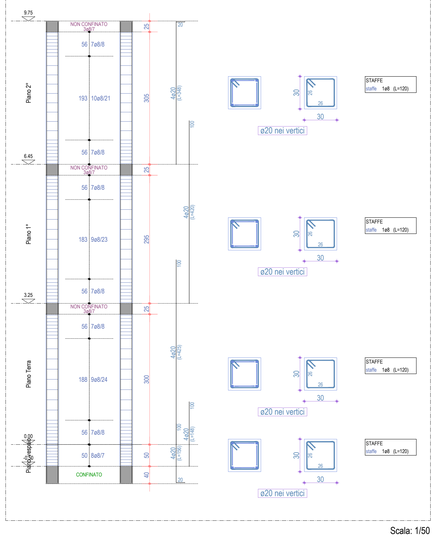

Scala: 1/50

PILASTRATA 31

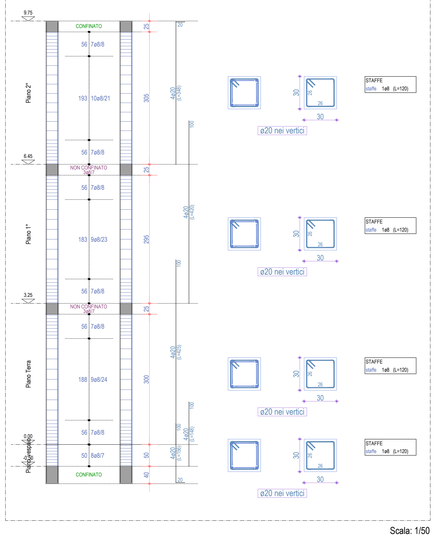

Scala: 1/50

PILASTRATA 32

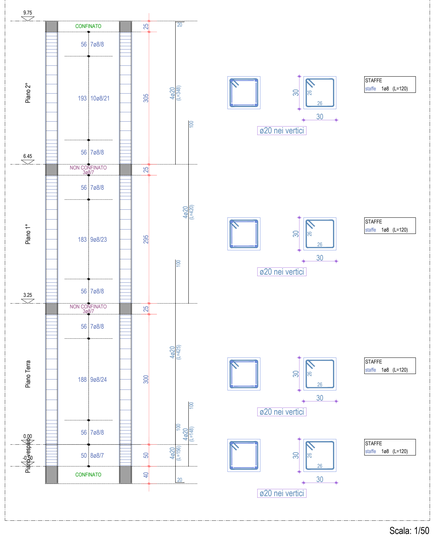

Scala: 1/50

PILASTRATA 29

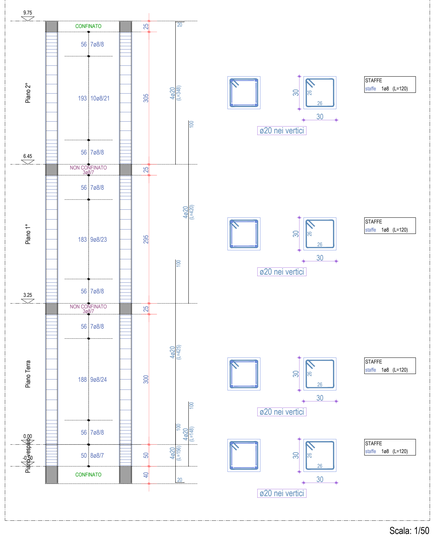

Scala: 1/50

PILASTRATA 30

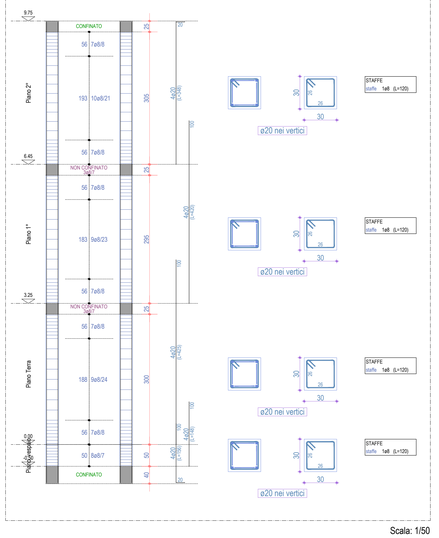

Scala: 1/50