COMUNE di
VALFENERA
PROVINCIA DI ASTI

PROGETTO DI RISTRUTTURAZIONE CON AMPLIAMENTO E RIASSETTO FUNZIONALE DELLA CASA DI RIPOSO "CAP. LUIGI ZABERT" AI FINI DELL'ACCREDITAMENTO ISTITUZIONALE - (edificio doc. Bosco Nuovo)

REGIONE SAN BIAGIO snc FG 47 - 434 (EX 363 (NC)

VALFENERA, VIA F. RINELLI, 34

Proprietà / Committente:
IPAB CAP. L. ZABERT
VIA RINELLI, 34
14015 - VALFENERA (AT)

Responsabile Unico del Procedimento (R.U.P.):
Arch. Roberta CARDACI

GRUPPO DI PROGETTAZIONE:

Responsabile progetto:
Ing. Fiore MAZZA
Ord. Ing. Prov. TO - n.10169

Raggruppamento Temporaneo di Professionisti:

Ing. MAZZA FIORE
Ord. Ing. Prov. TO - 10169
(Progettazione architettonica e strutturale)

Arch. GALEPA GIANFRANCO
Ord. Arch. Prov. TO - 2000
(Progettazione architettonica e strutturale)

Ing. TANNOIA LUIGI
Ord. Ing. Prov. TO - n. 10186
(Progettazione impianti elettrici e speciali)

P.I. BASSO MAURIZIO
Collegio P.I. Prov. TO - n. 1161
(Progettazione impianti meccanici)

Collaboratori:
Arch. STANGHI GIACOMO
Arch. MAZZA LUCA

Oggetto tavola:

Strutturale :
piano in sopraelevazione
- carpenterie
- travi

Scala: 1:100
Data: Dicembre 2014
nome file:

Livello progettazione:
☐ Progetto preliminare
☐ Progetto definitivo
☒ Progetto esecutivo

rev.:	data:	redaz.:	controllo	autorizzazione:

Responsabile progetto :

Timbro e firma

n° tavola:

Str.21

N.B.

1) VERIFICARE MISURE IN SITO, DIMENSIONAMENTO PILASTRI E ESATTO POSIZIONAMENTO

2) VERIFICARE ANCORAGGIO PILASTRI IN C.A. IN SOPRAELEVAZIONE (SULLA PORZIONE ESISTENTE)

3) VERIFICARE APPOGGIO PORZIONE SOLAIO AD ORIZZONTAMENTO IN PROSSIMITA' DELL'EDIFICIO ESISTENTE A TRE PIANI F.T.

4) PER QUANTO RIGUARDA I PILASTRI IN PROFILI METALLICI ALL'INTERNO DEL MURO PERIMETRALE (LATO CORTILE INTERNO) DA REALIZZARSI IN CORRISPONDENZA DEI PILASTRI IN C.A. ESISTENTI AL PIANO PRIMO SI FACCIA RIFERIMENTO ALLA TAV. P2 - PIANO TERRA IN PROGETTO ED AL RELATIVO PARTICOLARE COSTRUTTIVO.

PIANO 2° (terzo orizzontamento zona in sopraelevazione)

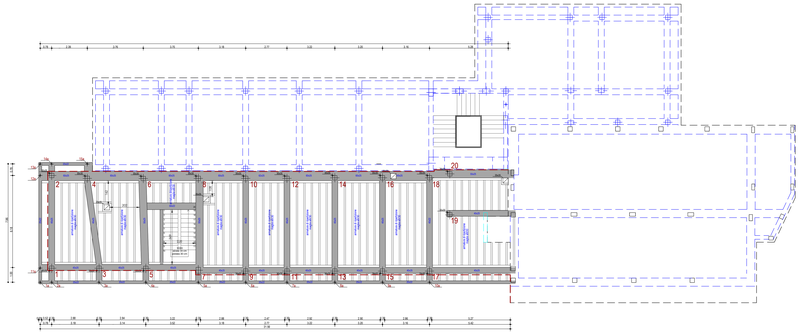

TRAVE 7-9-11-13-15-17

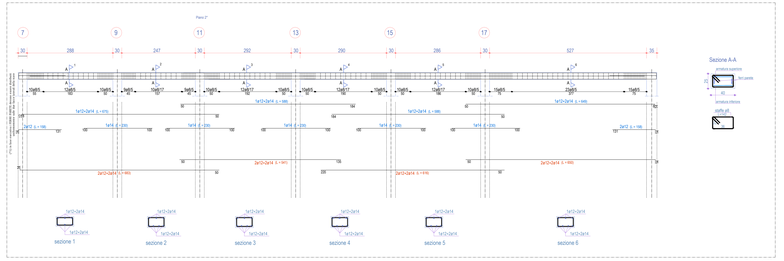

Scala: 1:50

TRAVE 19

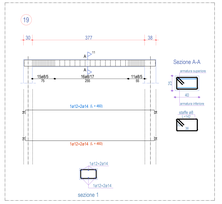

TRAVE 10-9-6a
TRAVE 12-11-7a
TRAVE 14-13-8a
TRAVE 16-15-9a
TRAVE 18-17-10a

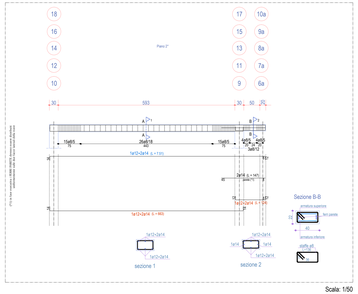

Scala: 1:50

TRAVE 11a-1-3-5-7

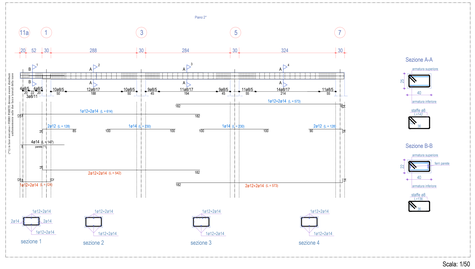

Scala: 1:50

TRAVE 1a-2a-3a-4a-5a-6a-7a-8a-9a-10a

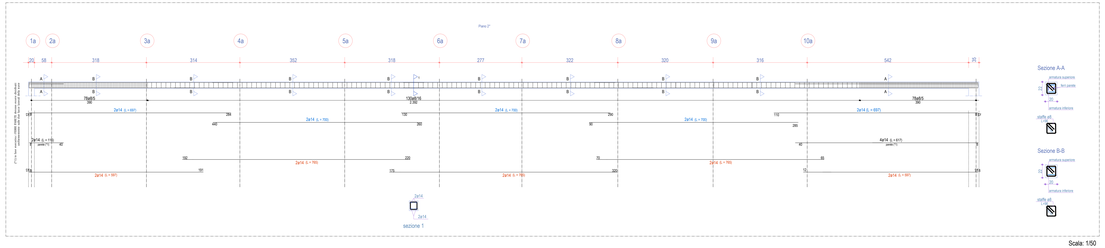

Scala: 1:50

TRAVE 13a-14a-15a

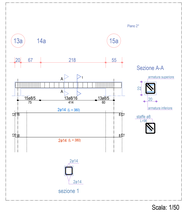

Scala: 1:50

TRAVE 16a-17a

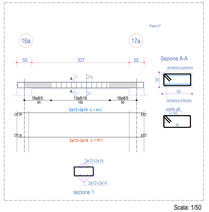

Scala: 1:50

TRAVE 2a-1-2-14a
TRAVE 3a-3-4-15a

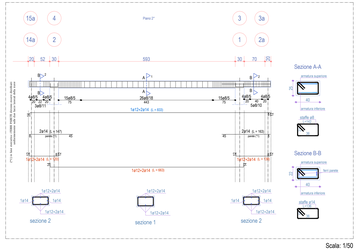

Scala: 1:50

TRAVE 1a-11a-12a-13a

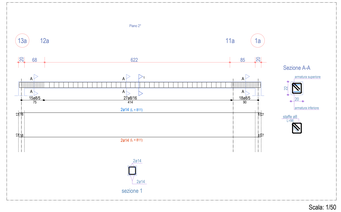

Scala: 1:50

TRAVE 6-16a-5-4a
TRAVE 8-17a-7-5a

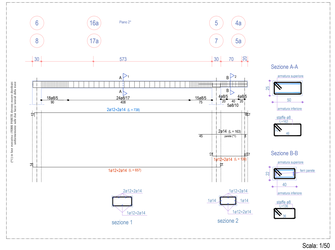

Scala: 1:50

TRAVE 12a-2-4-6-8-10-12-14-16-18-20

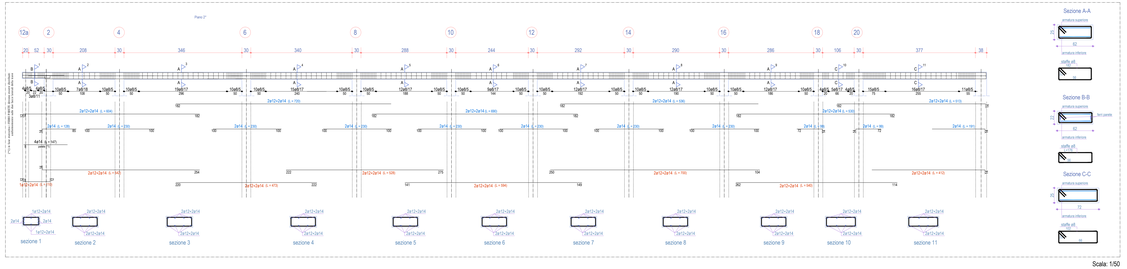

Scala: 1:50