COMUNE di
VALFENERA
PROVINCIA DI ASTI

PROGETTO DI RISTRUTTURAZIONE CON AMPLIAMENTO E RIASSETTO FUNZIONALE DELLA CASA DI RIPOSO "CAP. LUIGI ZABERT" AI FINI DELL'ACCREDITAMENTO ISTITUZIONALE (edificio den. Boero Nuovo)

Rif. DGR 25 - 12129 del 14-09-09 - DGR 45 - 4248 del 30-07-2012

VALFENERA, VIA F. BINELLI, 34

Proprietà / Committente:
IPAB CAP. L. ZABERT
VIA BINELLI, 34
14017 - VALFENERA (AT)

Responsabile Unico del Procedimanto (R.U.P.):
Arch. Roberta CARDACI

GRUPPO DI PROGETTAZIONE:

Responsabile progetto:
Ing. Fiore MAZZA
Ord. Ing. Prov. TO - n.4933S

Raggruppamento Temporaneo di Professionisti:

Ing. MAZZA FIORE
Ord. Ing. Prov. TO - 4933S
(Progettazione architettonica e strutturale)

Arch. GALLINA GIANFRANCO
Ord. Arch. Prov. TO - n.2229
(Progettazione architettonica e strutturale)

Ing. TANNOIA LUIGI
Ord. Ing. Prov. TO - n. 10539x
(Progettazione impianti elettrici e speciali)

P.I. BASSO MAURIZIO
Collegio P.I. Prov. TO - n. 1431
(Progettazione impianti meccanici)

Collaborazione:
Arch. TOSARIN GIACOMO
Arch. MAZZA LUCA

Oggetto tavola:

PIANO SECONDO
- impianto illuminazione
- impianto forza motrice

Scala: 1/100

Data: Dicembre 2014

nome file:

Livello progettazione:
- ☐ Progetto preliminare
- ☐ Progetto definitivo
- ☒ Progetto esecutivo

rev.:	data:	redaz.:	controllo:	autorizzazione:

Responsabile progetto :

Timbro e firma

n° tavola:

EP08

DISPOSIZIONE APPARECCHI DI ILLUMINAZIONE E RELATIVI COMANDI

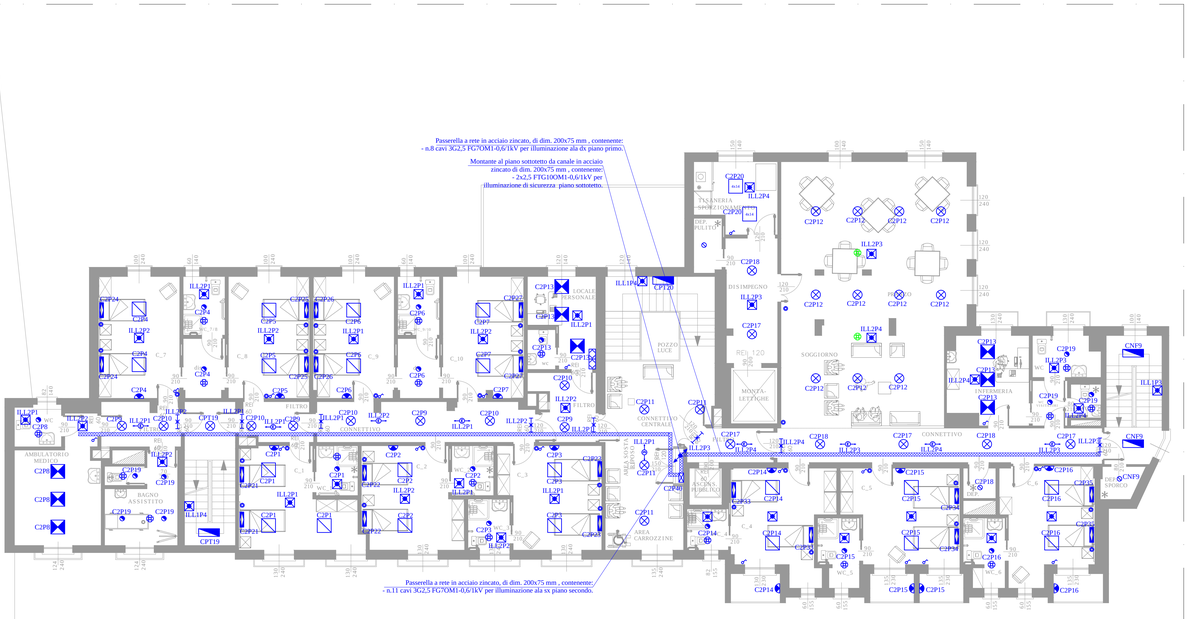

DISPOSIZIONE IMPIANTO FORZA MOTRICE

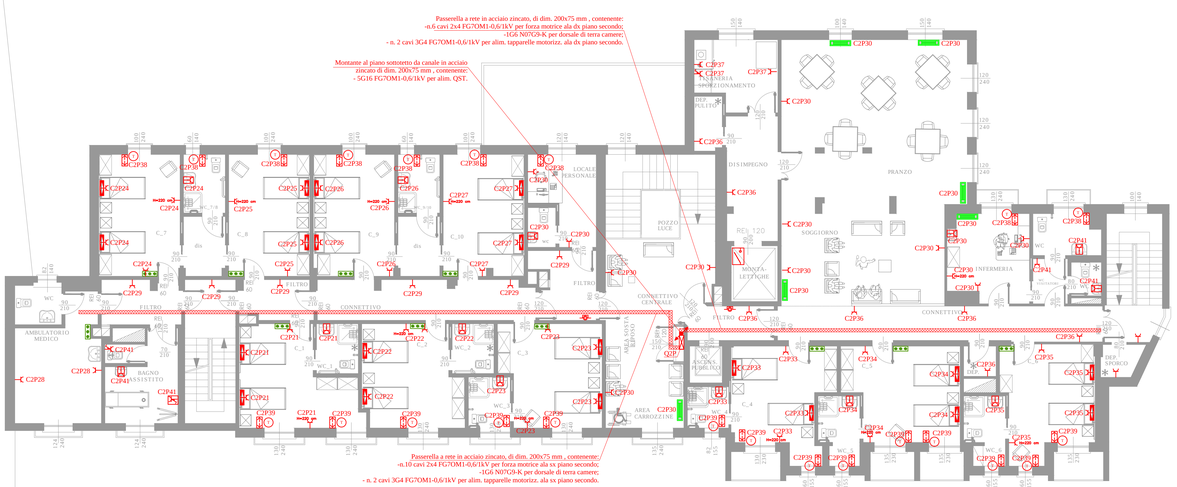

LEGENDA

	Trave testaletto attrezzata attrezzata per un posto letto, tipo EVOLED 650 DTL LED2 della Kreadesign o equivalente, corpo in estruso d'alluminio con testate in abs, verniciatura a polvere color bianco RA9016, struttura interna in alluminio estruso. Ogni trave sarà dotata di: - luce diretta a LED SMD da 12,5 W - 1810 lumen; - interruttore unipolare modulare e componibile In=16 A - Un=250 V; - n.2 prese a spina 2P+T - In=10/16 A (bipasso); - n.2 prese a spina con terra centrale e laterale 2P+T - In=10/16 A (P30/P17); - n.1 connettore RJ45 per prese fonia/dati in propria scatola; - n.1 perella per chiamata infermieri a due luci antibatterico (tipo 02089.AB della Vimar o equivalente) - nodo di terra.
	Apparecchio di illuminazione a sospensione (altezza di montaggio 2,3m dal piano di calpestio), corpo realizzato in tecnopolimero antiurto, antistatico con esclusivo trattamento di verniciatura che ne garantisce un'emissione omogenea di tipo "soft" su tutta la superficie, diffusore in PMMA, emissione a bassa luminanza attenuata con l'inserimento a scivolo all'interno corpo di un ottica a doppia parabolicità realizzata in alluminio PVD 99.99, completo di n.1+1 tubi fluorescenti da 54 W completo di alimentatore elettronico - 4000 K , tipo Semplice DP 67DP154154 dalla ESSE-CI o equivalente - IP40
	Apparecchio di illuminazione a plafone, corpo in lamiera di acciaio verniciato, ottica in alluminio antiabbagliamento diffondente, schermo in vetro temprato,completo di n.1 tubo fluorescente da 54 W completo di alimentatore elettronico, tipo Acciaio ECO T5 A254BT5 dalla Beghelli o equivalente - IP66
	Apparecchio di illuminazione a LED da incasso in controsoffitto (600x600mm), corpo in accaio, riflettore monoblocco inferiore con finitura dall'elevata riflessione e con rivestimento in polvere di poliestere, lente di diffusione integrata alla striscia LED, completo di LED da 35W - 3200 lm - 4000 k - Ra>90, alimentatore elettronico, tipo CR22 321. della CREE o equivalente - IP20
	Apparecchio di illuminazione da incasso in controsoffitto (600x600mm), corpo lamiera d'accaio verniciato a polveri epossidiche di colore bianco, ottica dark light a luminanza longitudinale e trasversale (<200 cd/m² per angoli maggiori di 60°), completo n.4 tubi fluorescenti da 14 W - 4000 k, reattore elettronico, tipo ISIP T5 della ESSE-CI o equivalente - IP20
	Apparecchio di illuminazione da incasso in controsoffitto (600x600mm), corpo lamiera d'acciaio verniciato, lastra piana in metacrilato prismatizzato , completo n.4 tubi fluorescenti da 14 W - 4000 k, reattore elettronico, tipo ISI PM IP55 della ESSE-CI o equivalente - IP55
	Apparecchio di illuminazione a LED da incasso a parete, corpo in nylon FV infrangibile, cornice in materiale termoplastico, rifletore asimmetrico in alluminio rigato, completo di LED da 4,5W - 480 lm - 4000 k, alimentatore elettronico, tipo 1607 Box della Disano o equivalente - IP65
	Apparecchio di illuminazione circolare a LED da incasso in controsoffitto, corpo in alluminio pressofuso, diffusore in PMMA, completo di LED da 25W - 2817 lm a 700 mA- 4000 k - RG 0 - L90/B10 a 55000 h, alimentatore elettronico, tipo HALL LED Easy della ESSE-CI o equivalente - IP44
	Apparecchio di illuminazione circolare a LED da incasso in controsoffitto, corpo in alluminio pressofuso, diffusore in PMMA, completo di LED da 25W - 2817 lm a 700 mA- 4000 k - RG 0 - L90/B10 a 55000 h, alimentatore elettronico dimmerabile DALI, tipo HALL LED Easy della ESSE-CI o equivalente - IP44
	Apparecchio di illuminazione circolare a LED a plafone, corpo in lamiera d'acciaio verniciato, sensore di presenza integrato, diffusore in PMMA, completo di LED da 15W - 1150 lm a 350 mA- 4000 k - RG 0, alimentatore elettronico, tipo CL LED SENSITIVE 51MO15L4S della ESSE-CI o equivalente - IP40
	Apparecchio di illuminazione a LED a plafone , corpo in estruso di alluminio verniciato, ottiche con lastra in metacrilato spaccizzato verniciato esternamente + trattamento antistatico per emissione "soft" diffondente con UGR<22 - CRI >80, completo di LED 22 W - 2080 lm a 350 mA - 4000 k - RG 0 - L90/B10 a 17000 h, alimentatore elettronico - 4000 K , tipo LITE PG 47PG22L4M3 dalla ESSE-CI o equivalente - IP40
	Apparecchio di illuminazione a plafone, corpo in lamiera di acciaio verniciato, ottica con diffusore in PMMA per emissione soft completamente uniforme, completo di n.2 tubo fluorescente da 55 W completo di reattore elettronico, tipo LOGIC PG 09PG255 dalla ESSE-CI o equivalente - IP44
	Apparecchio di illuminazione a parete (altezza di montaggio 1,5m dal piano di calpestio), corpo realizzato in tecnopolimero antiurto e antistatico con esclusivo trattamento di verniciatura che ne garantisce un'emissione omogenea di tipo "soft" su tutta la superficie, diffusore in PMMA, completo di n.1 tubo fluorescento da 54 W completo di reattore elettronico dimmerabile - 4000 K , tipo Semplice PG 67PG154 dalla ESSE-CI o equivalente IP40
	Proiettore a LED, corpo in pressofusione di alluminio, ottica combinate realizzate in PMMA a alto rendimento, potenza LED 47 W, tipo 1144 Litio Power LED asimmetrico della Disano o equivalente - IP65
	Proiettore a LED, corpo in pressofusione di alluminio, diffusore in vetro serigrafato temperato, potenza LED 14 W - 1300 lm, tipo 1537 Koala della Disano o equivalente - IP65
	Apparecchio di illuminazione di emergenza a LED (S.E.), da incasso in controsoffitto o a plafone, corpo in policarbonato, schermo in policarbonato, ottica simmetrica, completo di LED da 4,3W - 290 lm, alimentazione da soccorritore, tipo F65 LED 24W IP65 SLGS 24V dalla Beghelli o equivalente - IP65
	Apparecchio di illuminazione di emergenza a LED (S.E.), da incasso in controsoffitto, corpo in policarbonato, ottica con lenti in PMMA ad elevata trasparenza, completo di LED da 5,5W - 180 lm, autonomia 2 H - ricarica 12 H, tipo LungaLace SLGS dalla Beghelli o equivalente, IP42
	Apparecchio di segnaletica luminosa di sicurezza (S.A.), da installare a parete e/o soffitto, armatura in profilo d'allumio estruso, alimentazione tramite soccorritore, completo di led da 3,2 W, rifrattore e pittogramma indicante l'uscita di sicurezza con leggibilità maggiore di 24 m in conformità alla norma UNI EN 1838, tipo Indica Led DF30M SLG della Beghelli o equivalente - IP42
	Sensore di presenza per installazione a incasso in controsoffitto, dotato di sensore crepuscolare 5-350 lux, angolo di rilevazione 360°, raggio max di rilevamento 4 m (ad h=2,5 m), regolazione ritardo allo spegnimento 10 s - 12 min, Un=230 V, In=10A, 1 contatto NO, IP40, tipo 18.31 della Finder o equivalente
	Sistema di regolazione automatico con sensore luce costante e presenza , max. n.10 reattori dimmerabili DALI collegabili, tipo DIMKIT9DALI della Esse-Ci o equivalente
	Sensore di presenza per installazione a parete, dotato di sensore crepuscolare 5-350 lux, angolo di rilevazione 110°, profondità campo 10 m, regolazione ritardo allo spegnimento 10 s - 12 min, Un=230 V, In=10A, 1 contatto NO, IP40, tipo 18.01 della Finder o equivalente
	Interruttore unipolare modulare e componibile In=16 A - Un=250 V, da installare in propria scatola da incasso, completa di supporto e placca (altezza di installazione H=90 cm dal piano di calpestio) tipo serie Plana della Vimar o equivalente - IP40
	Interruttore unipolare modulare e componibile In=16 A - Un=250 V, da installare in propria scatola esterna a vista, completa di supporto e placca (altezza di installazione H=90 cm dal piano di calpestio) tipo serie Plana della Vimar o equivalente - IP40
	Deviatore unipolare modulare e componibile In=16 A - Un=250 V, da installare in propria scatola da incasso, completa di supporto e placca (altezza di installazione H=90 cm dal piano di calpestio) tipo serie Plana della Vimar o equivalente - IP40
	Deviatore unipolare modulare e componibile In=16 A - Un=250 V, da installare in propria scatola esterna a vista, completa di supporto e placca (altezza di installazione H=90 cm dal piano di calpestio) tipo serie Plana della Vimar o equivalente - IP55
	Pulsante unipolare modulare e componibile In=16 A - Un=250 V, da installare in propria scatola da incasso, completa di supporto e placca (altezza di installazione H=90 cm dal piano di calpestio) tipo serie Plana della Vimar o equivalente - IP40
	Commutatore assiale unipolare modulare e componibile, In=16 A, Un=250 V, dotato di doppio tasto 1-0-2, in propria scatola da incasso completa di supporto e placca (altezza di installazione H=90 cm dal piano di calpestio) - IP40
	Interruttore di manovra sezionatore 2P - In=32 A, tipo iSW della Schneider o equivalente, da installare in casseta da esterno in materiale isolante, capienza 2 moduli din (IP55) all'interno del vano corsa a circa 0,3m dall'ingresso e circa 1,8 m sopra il livello del piano finito dell'ultimo sbarco dal lato opposto al motore.
	Pulsante di sgancio in propria scatola da esterno con vetro frangibile - IP55
	Gruppo di prese composto da n.1 presa a spina 2P+T - In=10/16 A - Un=230 V (bipasso) e da n.1 presa a spina 2P+T - In=10/16 A - Un=230 V (P30/P17) in scatola da incasso completa di supporto e placca (altezza di installazione (H=30 cm dal piano di calpestio) - IP21
	Gruppo di prese composto da n.1 presa a spina 2P+T - In=10/16 A - Un=230 V (P30/P17) in scatola da incasso completa di supporto e placca (altezza di installazione (H=30 cm dal piano di calpestio) - IP21
	Presa a spina 2P+T - In=10/16 A - Un=230 V (P30/P17) in scatola da esterno completa di supporto e coperchio con guaina cedevole (altezza di installazione (H=30 cm dal piano di calpestio) - IP55
	Presa a spina tipo CEE con interblocco 2P+T - In=10/16 A - Un=230 V - IP55 (altezza di installazione H=150 cm dal piano di calpestio)
	Presa a spina tipo CEE con interblocco 3P+T - In=10/16 A - Un=400 V - IP55 (altezza di installazione H=150 cm dal piano di calpestio)
	Presa a spina tipo CEE con interblocco 3P+T - In=32 A - Un=400 V - IP55 (altezza di installazione H=150 cm dal piano di calpestio)
	Pulsante sali/scendi modulare e componibile In=16 A - Un=250 V, da installare in propria scatola da incasso completa di supporto e placca (altezza di installazione H=90 cm dal piano di calpestio) - IP 40
	Punto di alimentazione tapparelle motorizzate
	Punto di alimentazione Cappa con cavo 3G2,5 da sottendere al quadro cucina QCUC
	Punto di alimentazione porta motorizzata
	Punto di alimentazione ventiloconvettore (250 V) costituito da n.1 scatola da incasso completa di supporto e placca, contenente: n.1 presa a spina 2P+T - In=10/16 A - Un=230 V (bipasso) provvista a monte di portafusibile e fusibile 5x20 mm - In=6 A - P.d.i.=4 kA, serie Light della Bticino o equivalente, e spina volante con relativo cavo di alimentazione 3G1,5 FG7OM1-0,6/1kV, compreso collegamento elettrovalvole a 24Vcc, collegamento bus per supervisione e collegamenti interni

N.B.: I canali riportati nella planimetria sono gli stessi già rappresentate nella pianta della disposizione degli apparecchi di illuminazione, mentre i cavi sono da aggiungere.