## Planimetria di Progetto p.za Pio la Torre - Scala 1:100

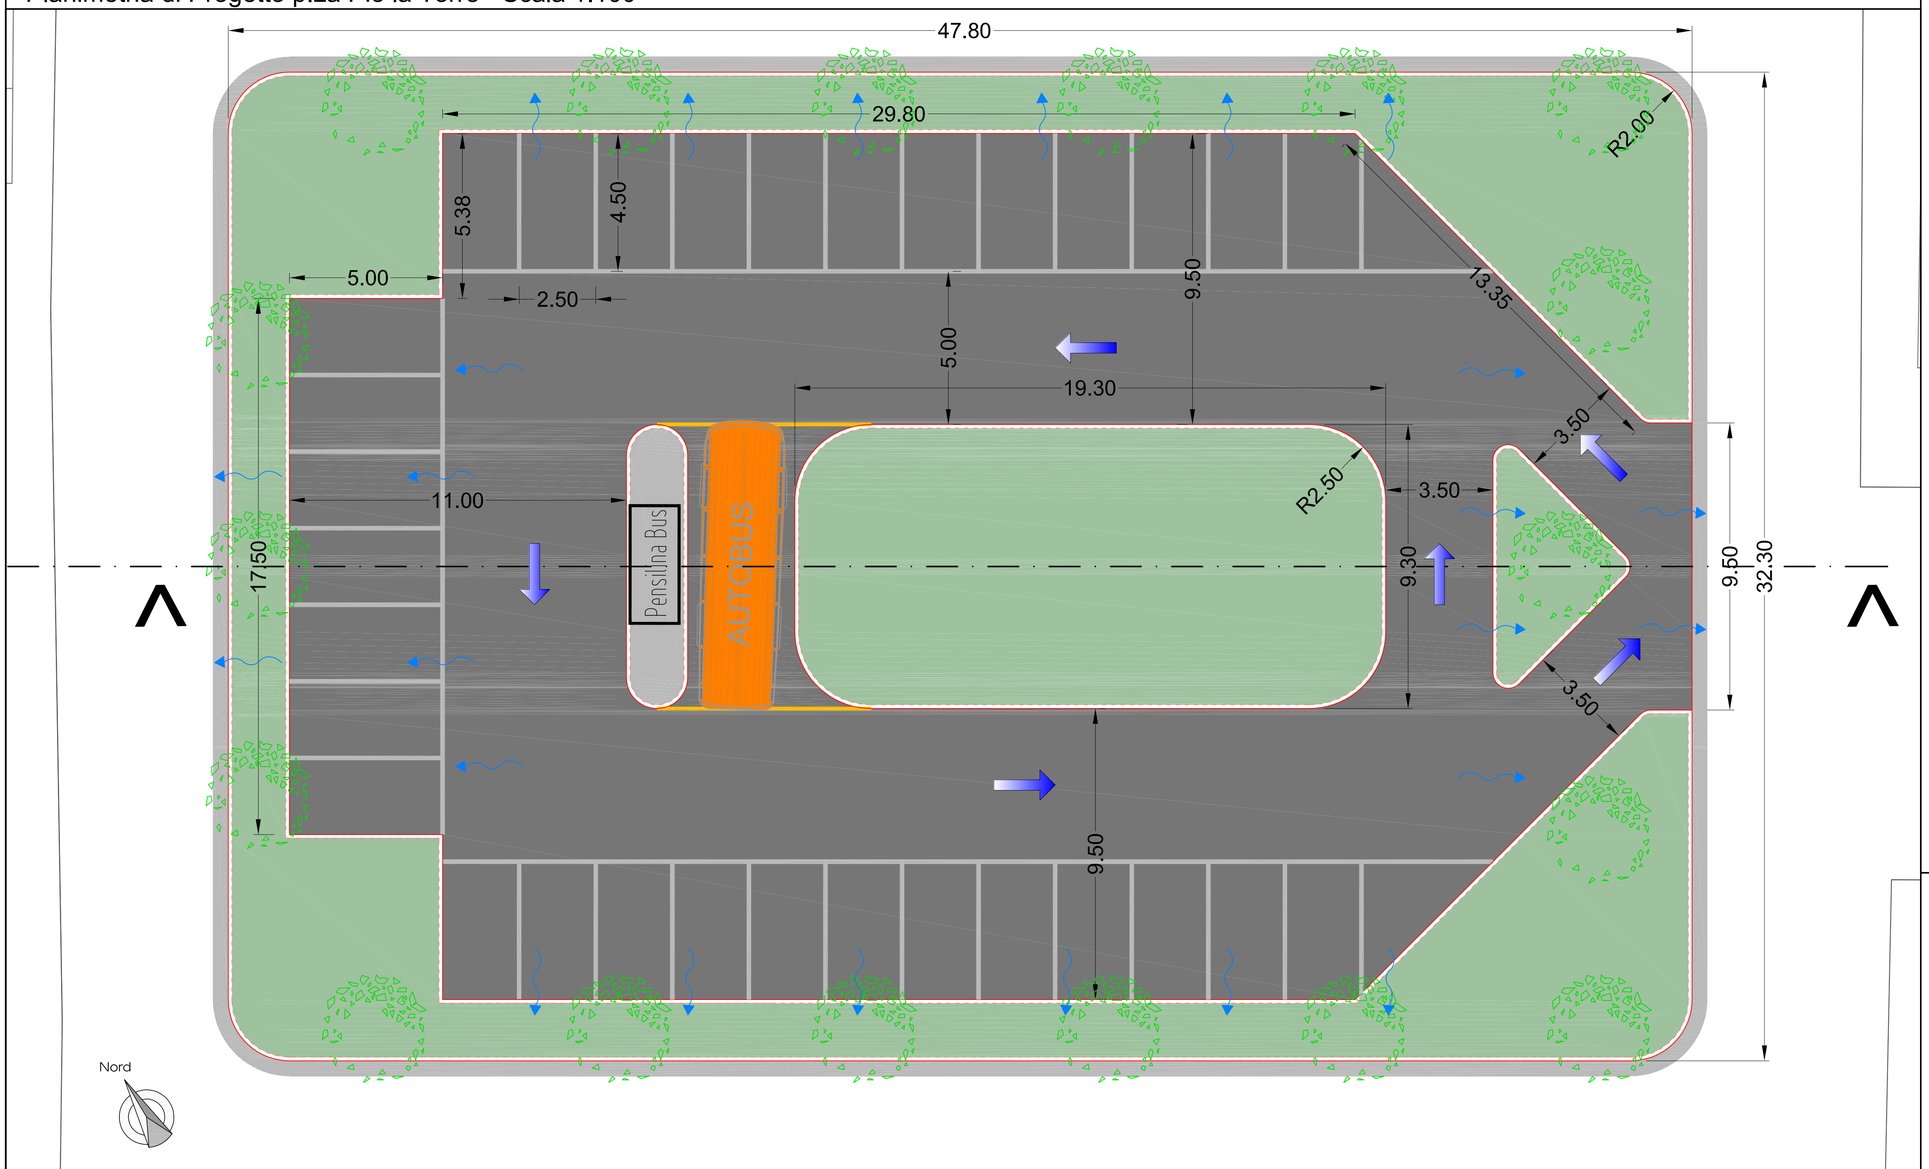


REGIONE PIEMONTE

COMUNE DI ASTI

**PISU *Asti - Ovest***

Programma operativo regionale 2007/2013 finanziato dal F.E.S.R. a titolo dell'obiettivo "Competitività ed occupazione" Asse III.2.2 "Riqualificazione aree degradate". Progetto Integrato di Sviluppo Urbano (P.I.S.U.) denominato "Asti - Ovest".

| | |
|---|---|
| *Scheda O2* | *RIQUALIFICAZIONE QUARTIERE CORSO ALBA* |
| ***Intervento A.1.3*** | ***Recupero Urbanistico Quartiere di corso Alba*** |

**Scheda n°995**
**P.T. 2012/2014**

CUP Master: G39D11000270002
CUP: G39D11000270002

PROGETTO ESECUTIVO

Elaborato:

2.5

**ELABORATO GRAFICO: PLANIMETRIA E SEZIONE TIPO P.ZA PIO LA TORRE**


Progettista:

***Arch. Stefano BIANCO***

Collaboratori tecnici del RUP

***Ing. Marina PARRINELLO***

***Geom. Aldo VALLE***

***Per. Agr. Elena BERTA***

Il Responsabile del Procedimento

***Arch. Antonio SCARAMOZZINO***


**Asti, 07/10/2013**

*N.B. Tutti i testi a colori e le quote riportati nella presente tavola indicano lavorazioni facenti parte del progetto "a corpo" in appalto*

PIAZZA PIO LA TORRE

Principali opere previste e relative quantità:

1. Fornitura e posa cordoli pref. in cls tot. mt. 369,00.
2. Spostamento n° 1 pensilina esistente.
3. Manto di usura in conglomerato bituminoso steso a mano o macchina tot. mq 1005,50
4. Terreno vegetale per formazione aree verdi tot. mc 188,00 - Voce El.P. n°20.A27.B/005.
5. Formazione tappeto erboso tot. mq 570.00 - Voce El.P. n° 20.A27.A/020.
6. Piantumazione di n° 18 esemplari di Liquidambar styraciflua Voce El.P. n° 01.P27.A10/365.

DIREZIONE CIRCOLAZIONE VEICOLARE

DIREZIONE SCOLO ACQUE SUPERFICIALI
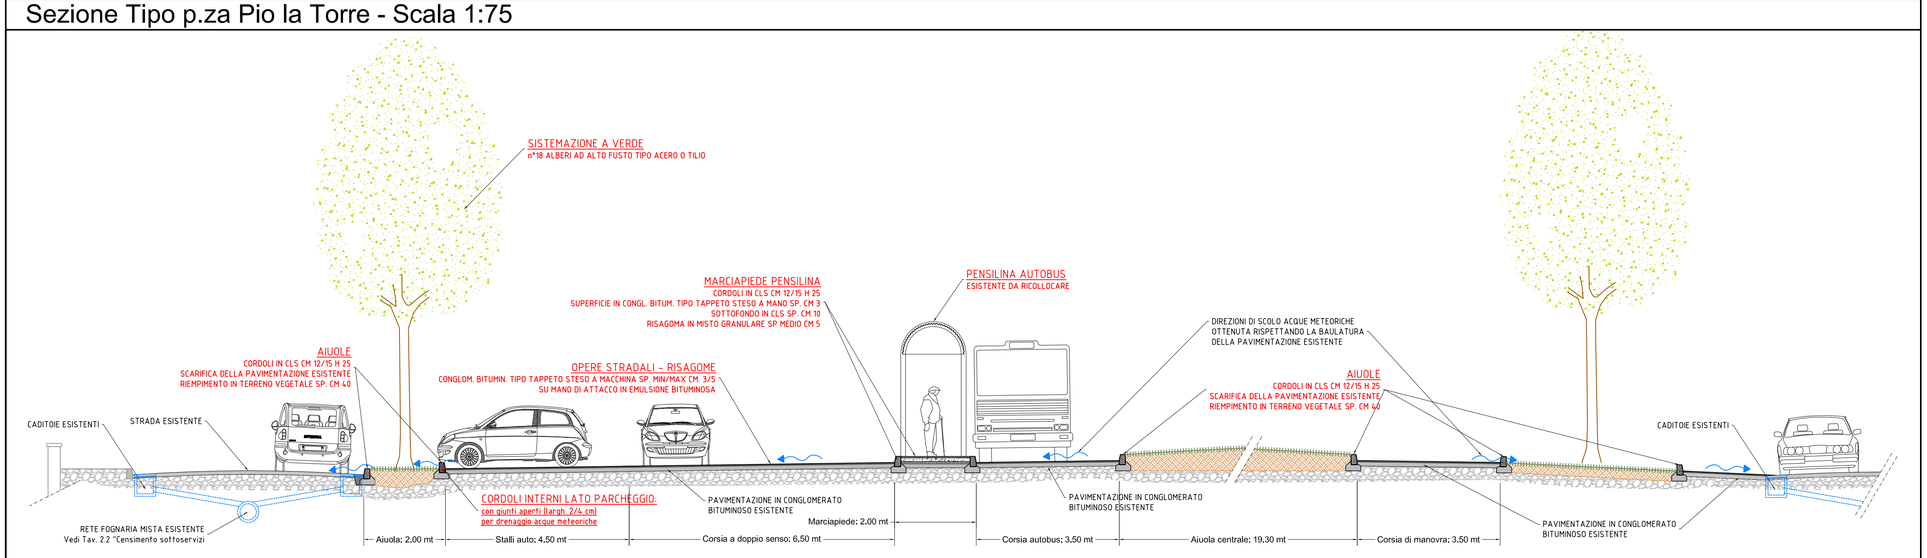
## Sezione Tipo p.za Pio la Torre - Scala 1:75