

Colcestuzzo bituminoso  
Rif. voce Elenco prezzi 01.A22.B10/010

Fondazione in misto granulare  
Rif. voce Elenco prezzi 25A15.A00/005


Strato di separazione in geotessuto  
Rif. voce Elenco prezzi 25A15.A00/015

F. 0.20  
 Pendenza Trasversale max 1,5%


Tratto realizzato su area verde - mt. 3,00

**Sezione Pista Ciclabile su aree verdi**

## Sezione Pista Ciclabile su aree verdi

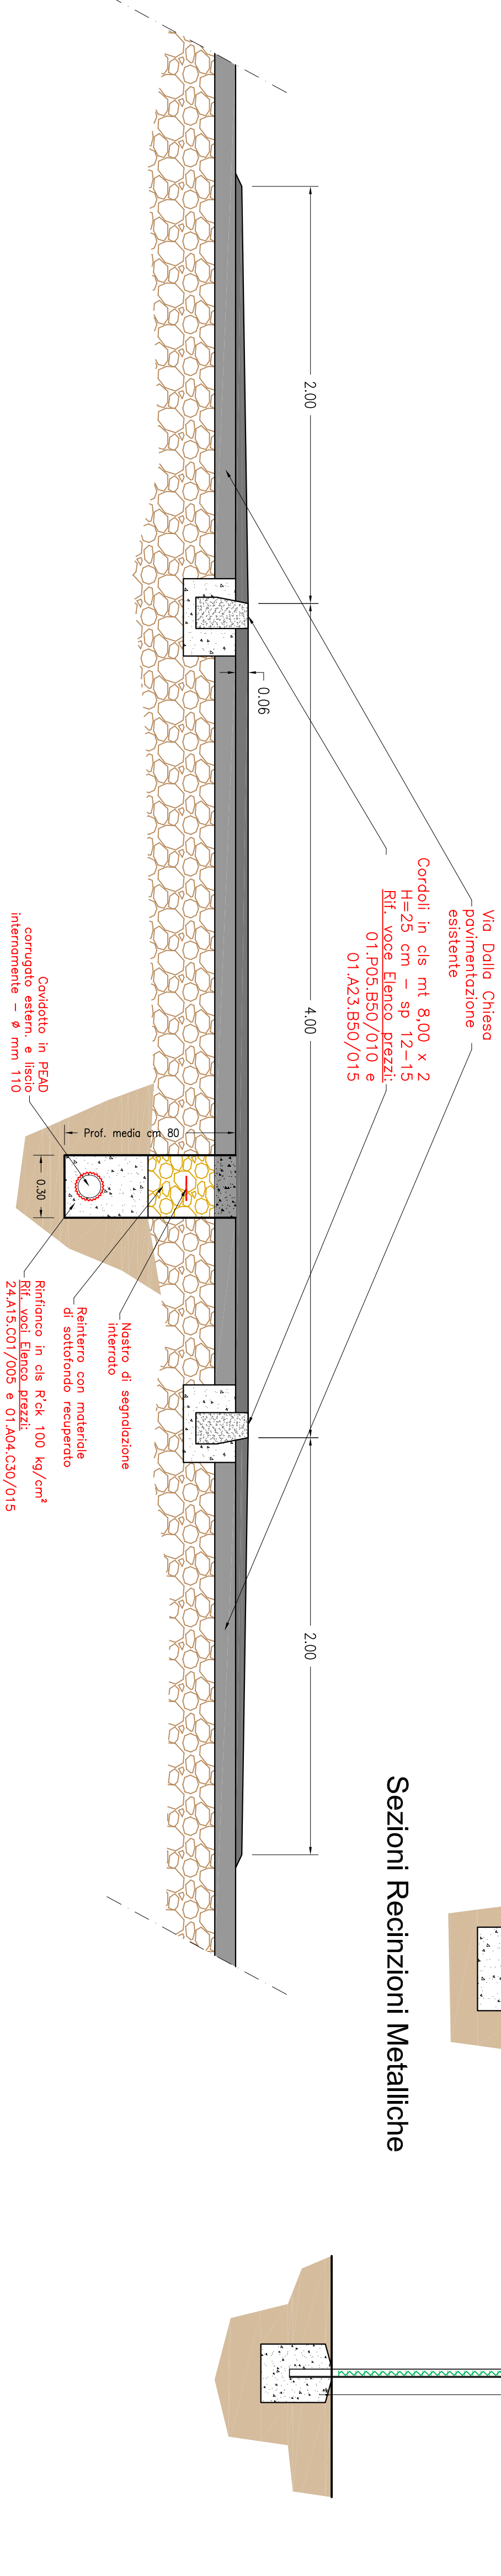

## Sezioni Recinzioni Metalliche

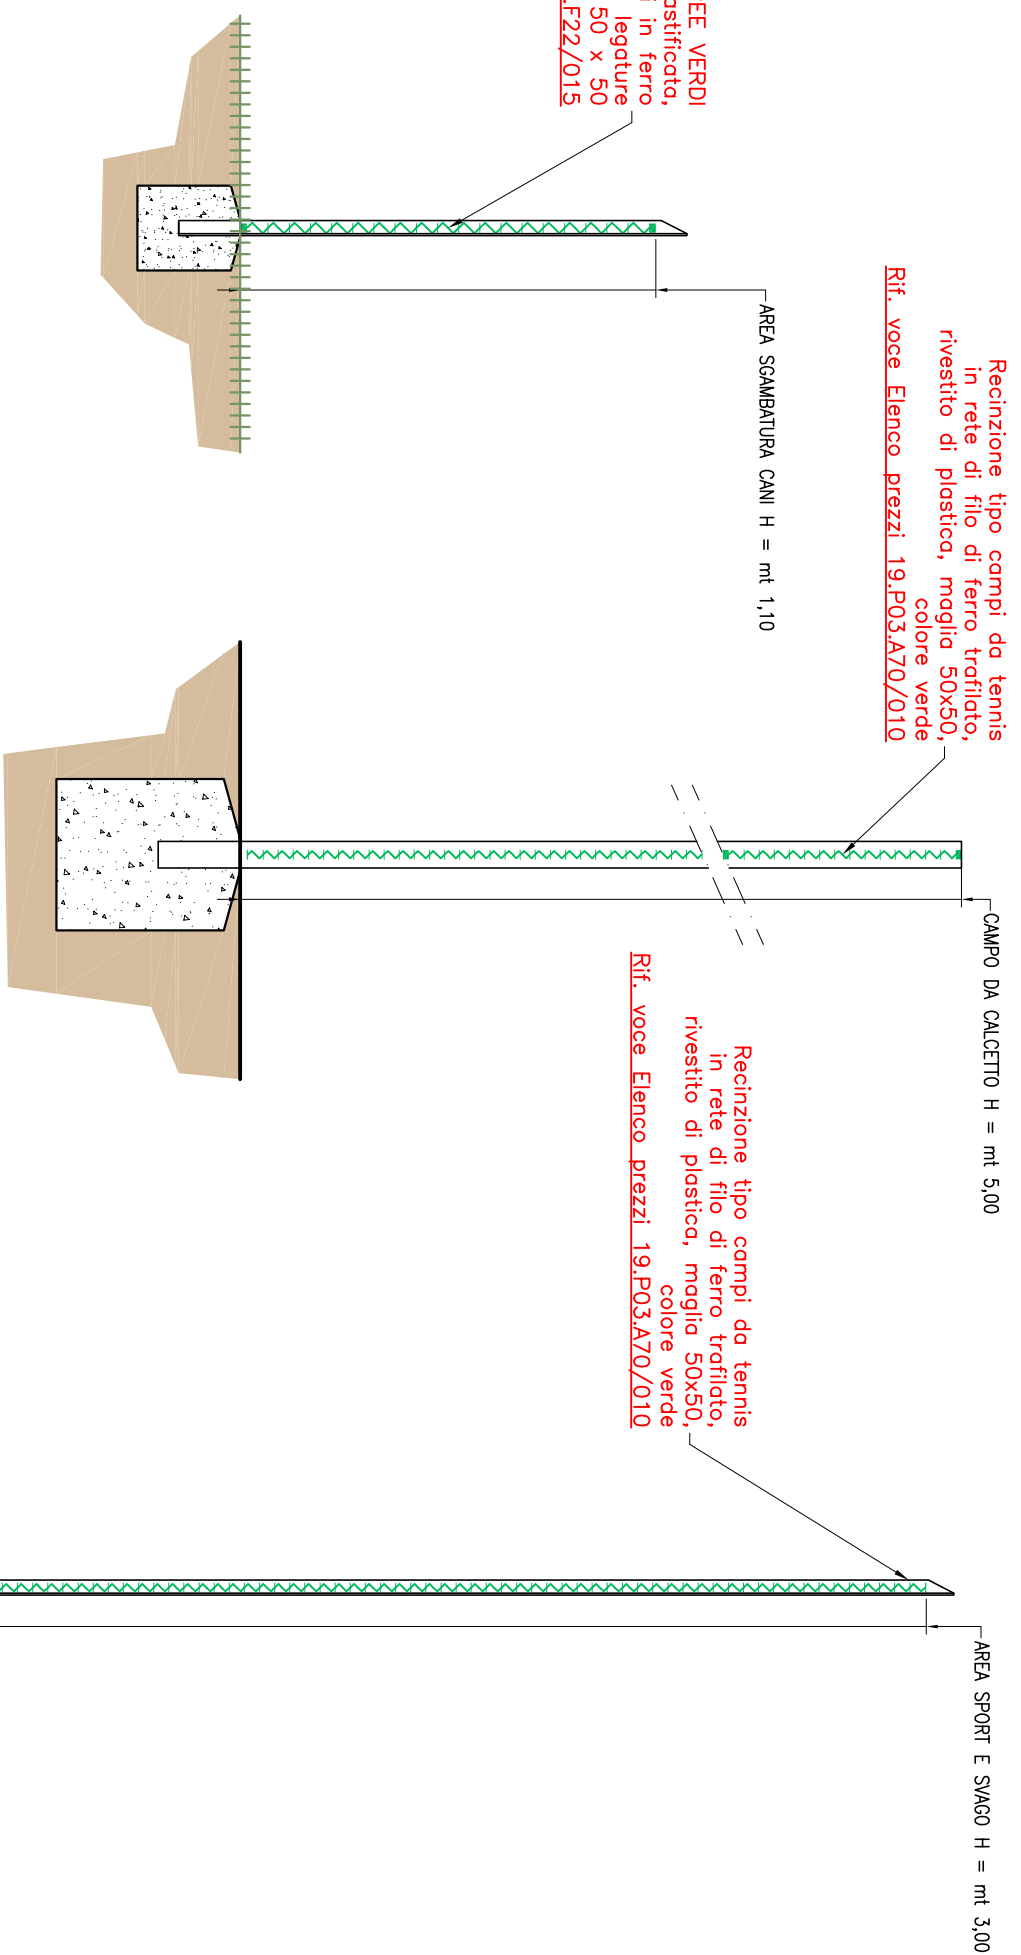

## Sezione Passaggio Pedonale Rialzato

Planimetria di Progetto area Centro Civico - Scala 1:400

