REGIONE PIEMONTE

COMUNE DI ASTI

PISU *Asti - Ovest*

Programma operativo regionale 2007/2013 finanziato dal F.E.S.R. a titolo dell'obiettivo "Competitività ed occupazione" Asse III.2.2 "Riqualificazione aree degradate". Progetto Integrato di Sviluppo Urbano (P.I.S.U.) denominato "Asti - Ovest".

Scheda O4

Riqualificazione area sportiva di Via Gerbi

Intervento A.1.14

Impianto di irrigazione e pozzo del campo da calcio di Corso Ivrea

Scheda N° 611
Piano OO.PP 2012/2014

CUP MASTER
G36H11000270002
CUP G38J12000280006

PROGETTO ESECUTIVO

Elaborato:

3-a

ELABORATO GRAFICO
Estratto di P.R.G.
Scala 1:5000

Progettista

Geom. Luigi RUSSO

Collaboratore tecnico
Geom. Valter BIANCO

Arch. Federica BINELLO

Geom. Simona BRESCHI

Collaboratori tecnici del RUP

Ing. Marina PARRINELLO

Il Responsabile del Procedimento

Arch. P. A. SCARAMOZZINO

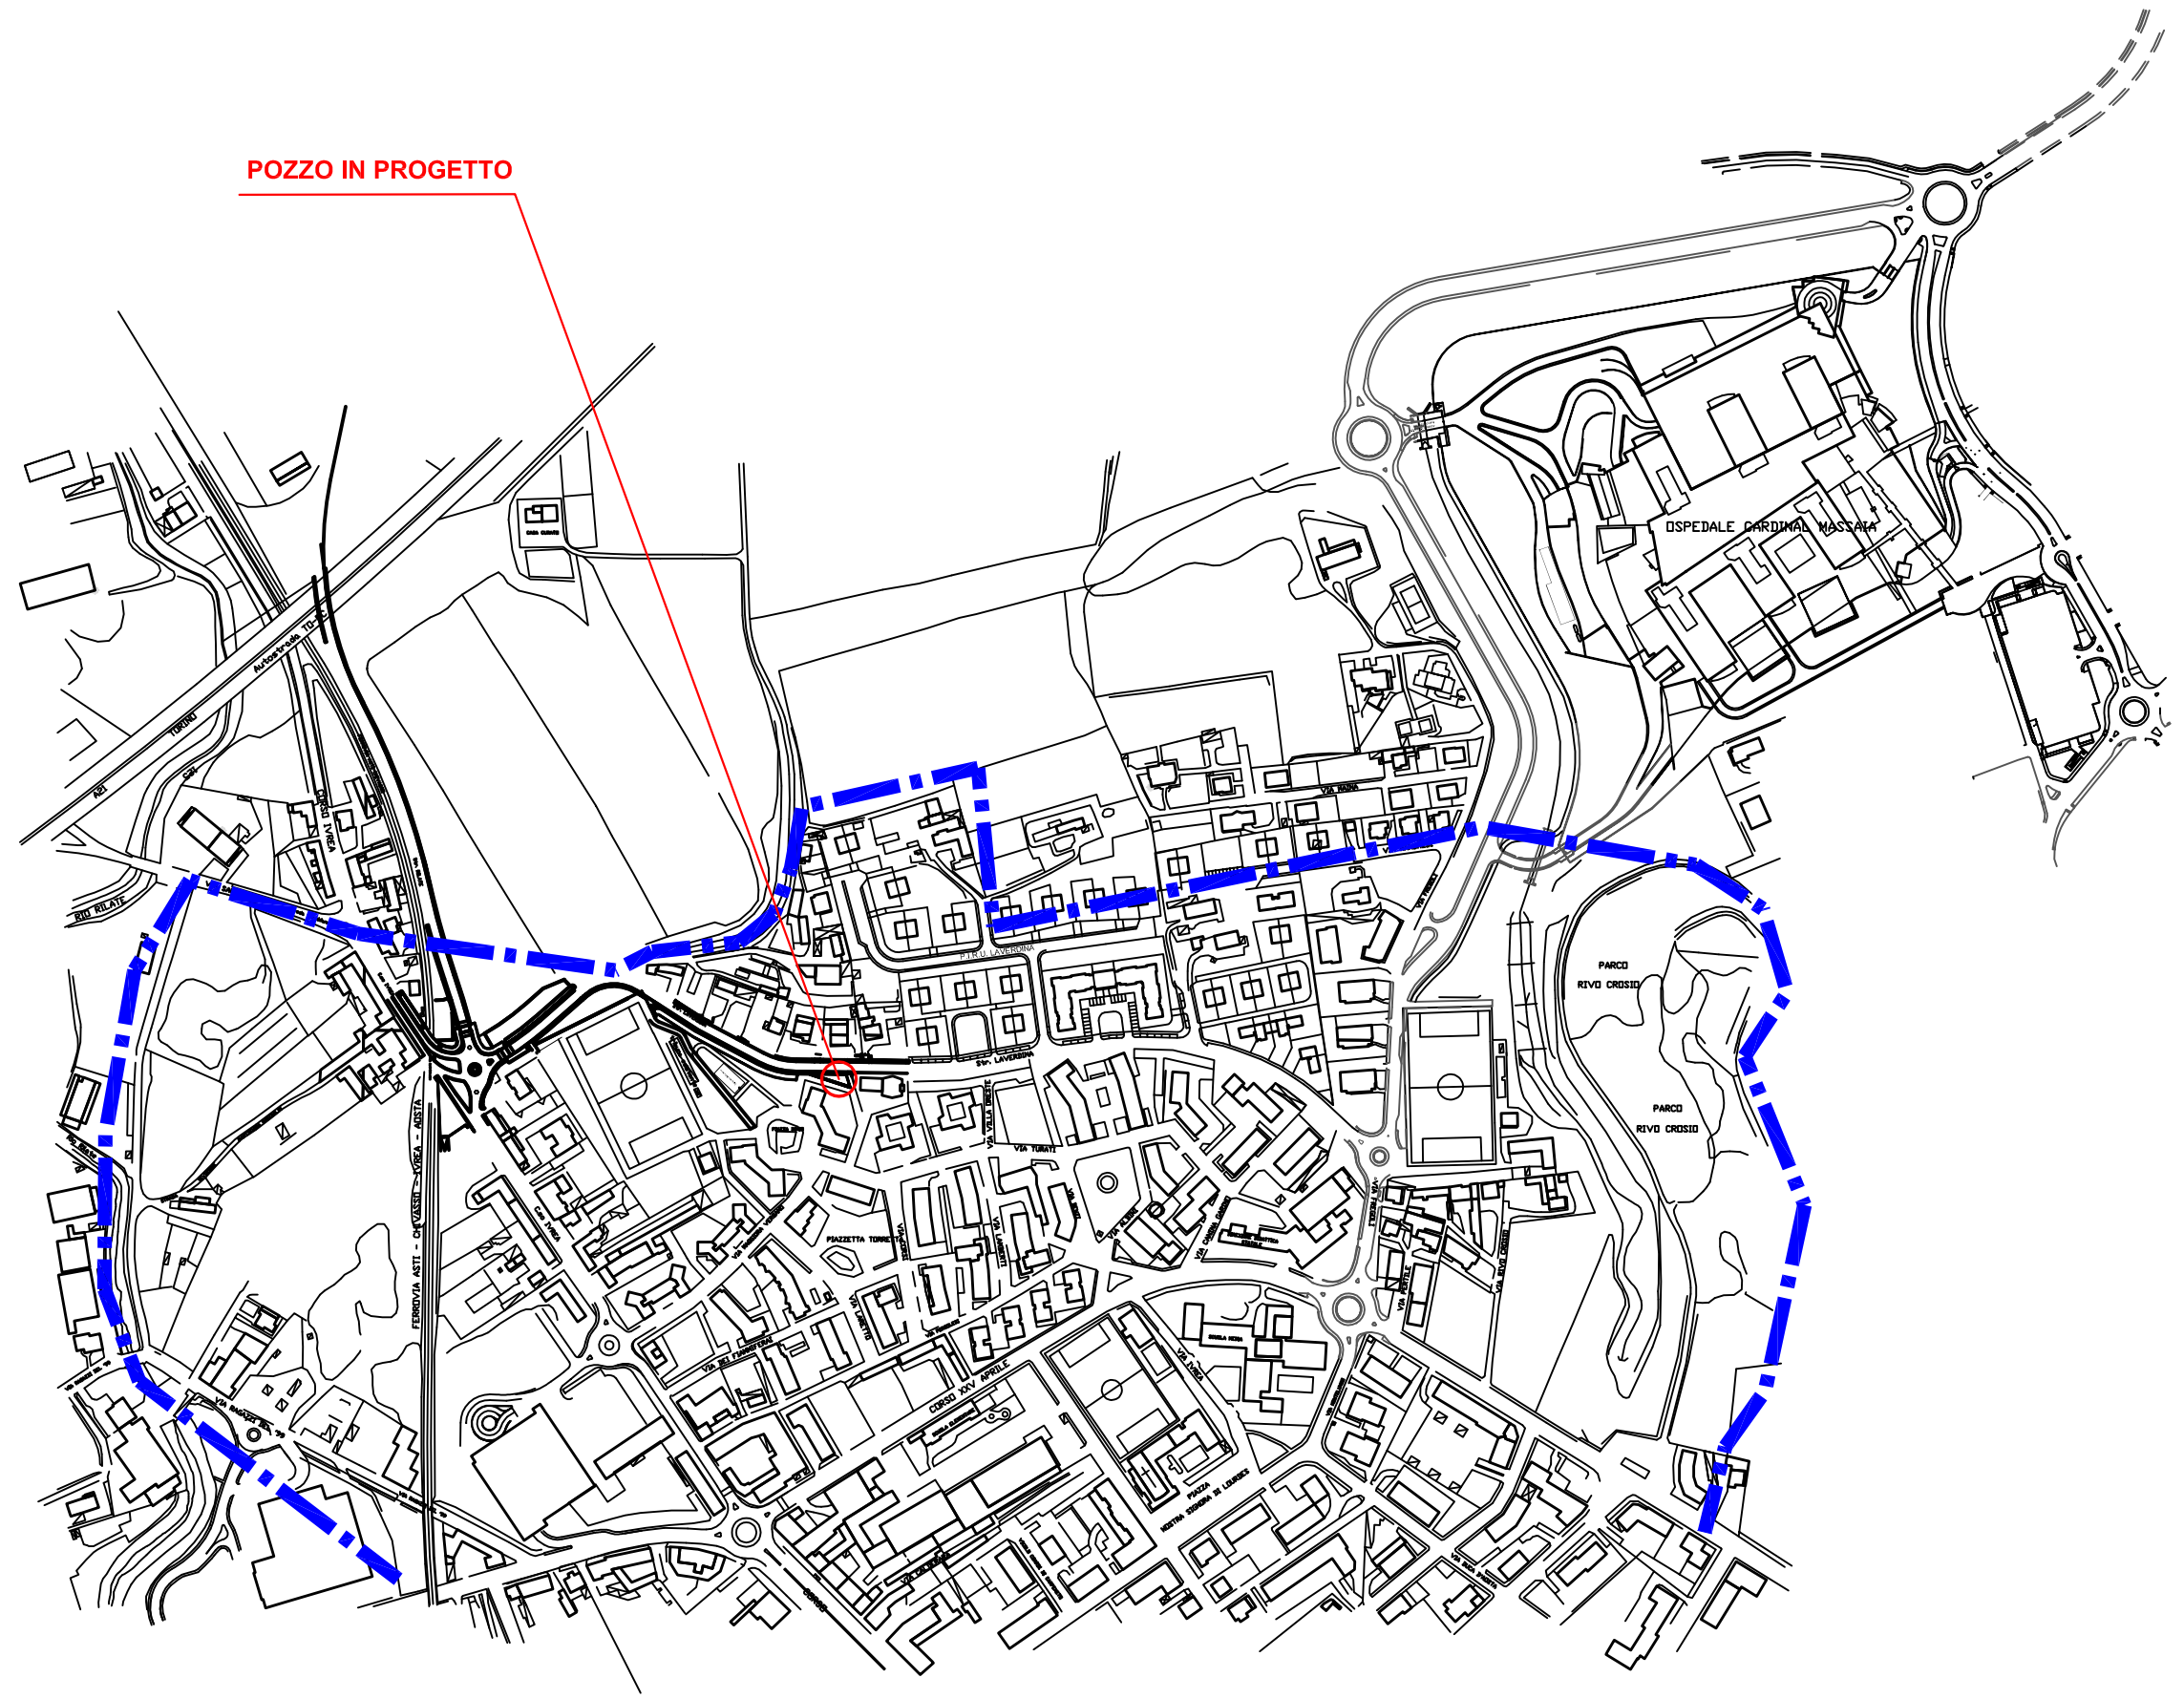

LEGENDA

Perimetrazione area di Intervento del P.I.S.U.