

REGIONE  
PIEMONTE



COMUNE  
DI ASTI

## PISU Asti - Ovest

Programma operativo regionale 2007/2013 finanziato dal F.E.S.R. a titolo dell'obiettivo "Competitività ed occupazione" Asse III.2.2 "Riqualificazione aree degradate". Progetto Integrato di Sviluppo Urbano (P.I.S.U.) denominato "Asti - Ovest".

Scheda O4

### RIQUALIFICAZIONE SPOGLIATOI ED IMPIANTI ATLETICA

Intervento A.1.13

**Riqualificazione palazzina spogliatoi**

Scheda P.T. 600  
PIANO OO.PP.2012-14

CUP MASTER  
G36H11000270002  
CUP G36H12000200006

PROGETTO  
ESECUTIVO

Elaborato:

3

titolo elaborato :  
INQUADRAMENTO DI  
PROGETTO - AREE INTERNE

PROGETTO ARCHITETTONICO

Progettista  
geom. **Valter BIANCO**

PROGETTO IMPIANTI

Progettista  
p.i. **Angelo Binello**

Collaboratori tecnici dei progettisti  
arch. **Federica BINELLO**

geom. **Simona BRESCHI**

geom. **Luigi RUSSO**

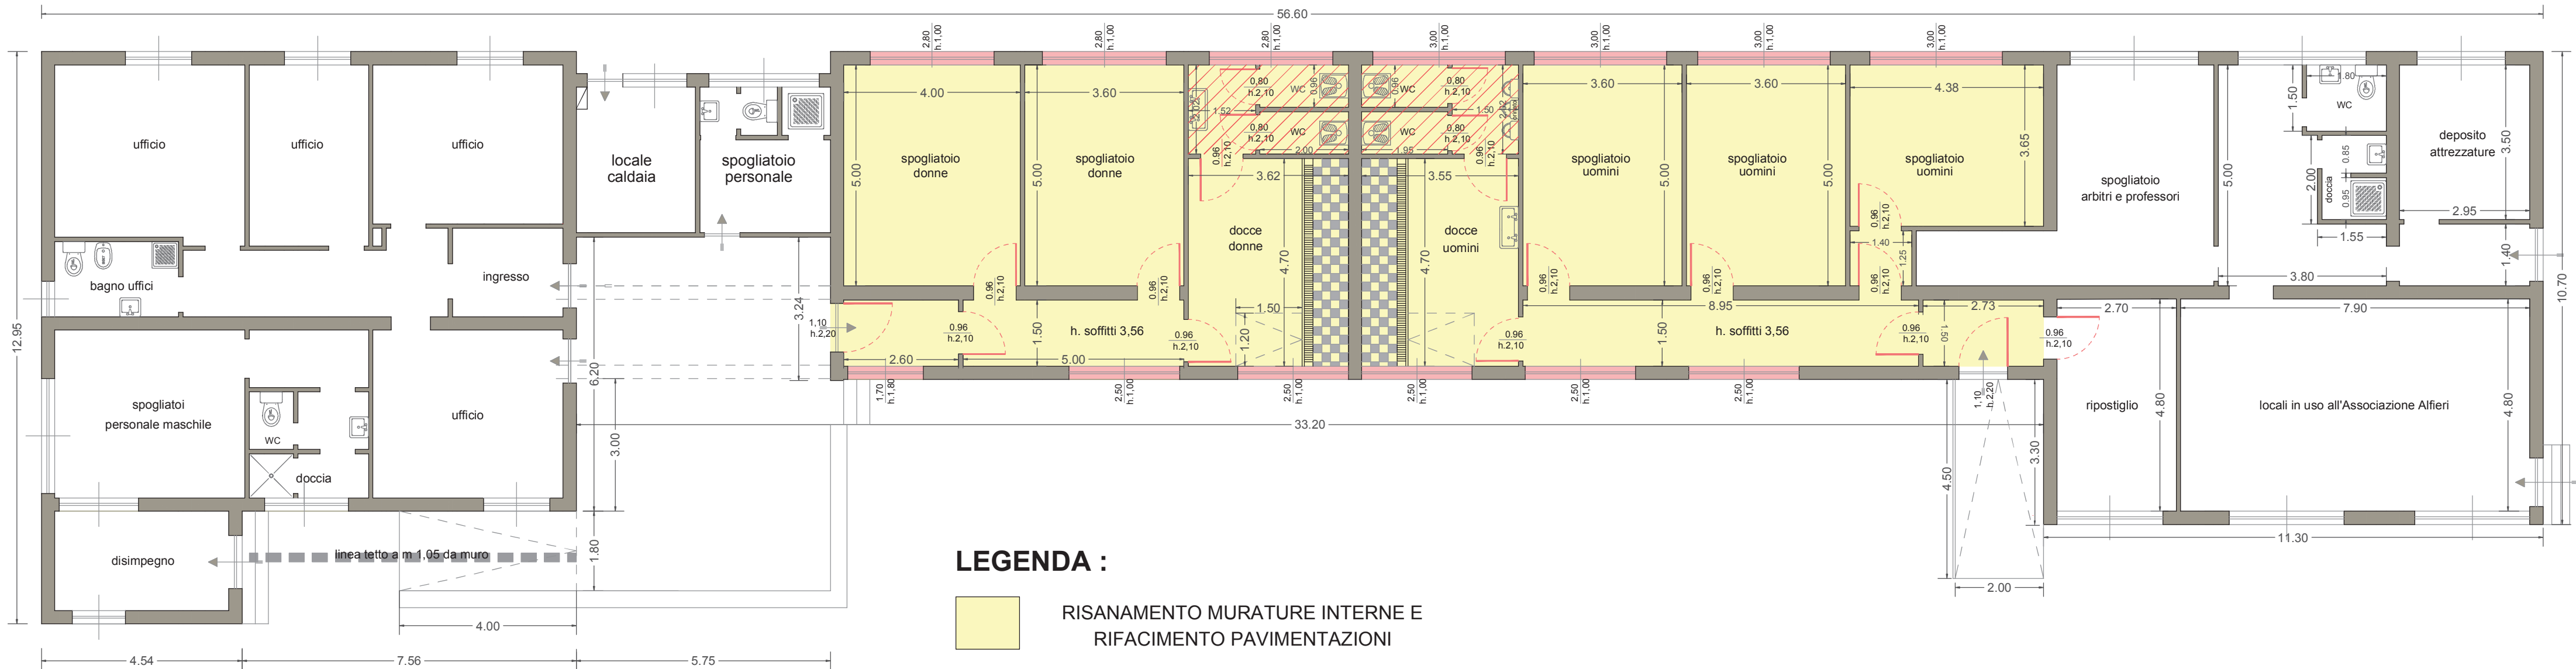
Collaboratori tecnici del RUP

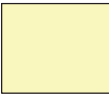

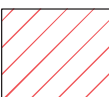
ing. **Marina PARRINELLO**

Il Responsabile del Procedimento

arch. **P.A. SCARAMOZZINO**





- LEGENDA :**
-  RISANAMENTO MURATURE INTERNE E RIFACIMENTO PAVIMENTAZIONI
  -  SOSTITUZIONE SERRAMENTI INTERNI ED ESTERNI
  -  REALIZZAZIONE CONTROSOFFITTATURA (per passaggio condotte impianto di aerazione)