


part. 1\_SEZIONE AA  
particolare copertura

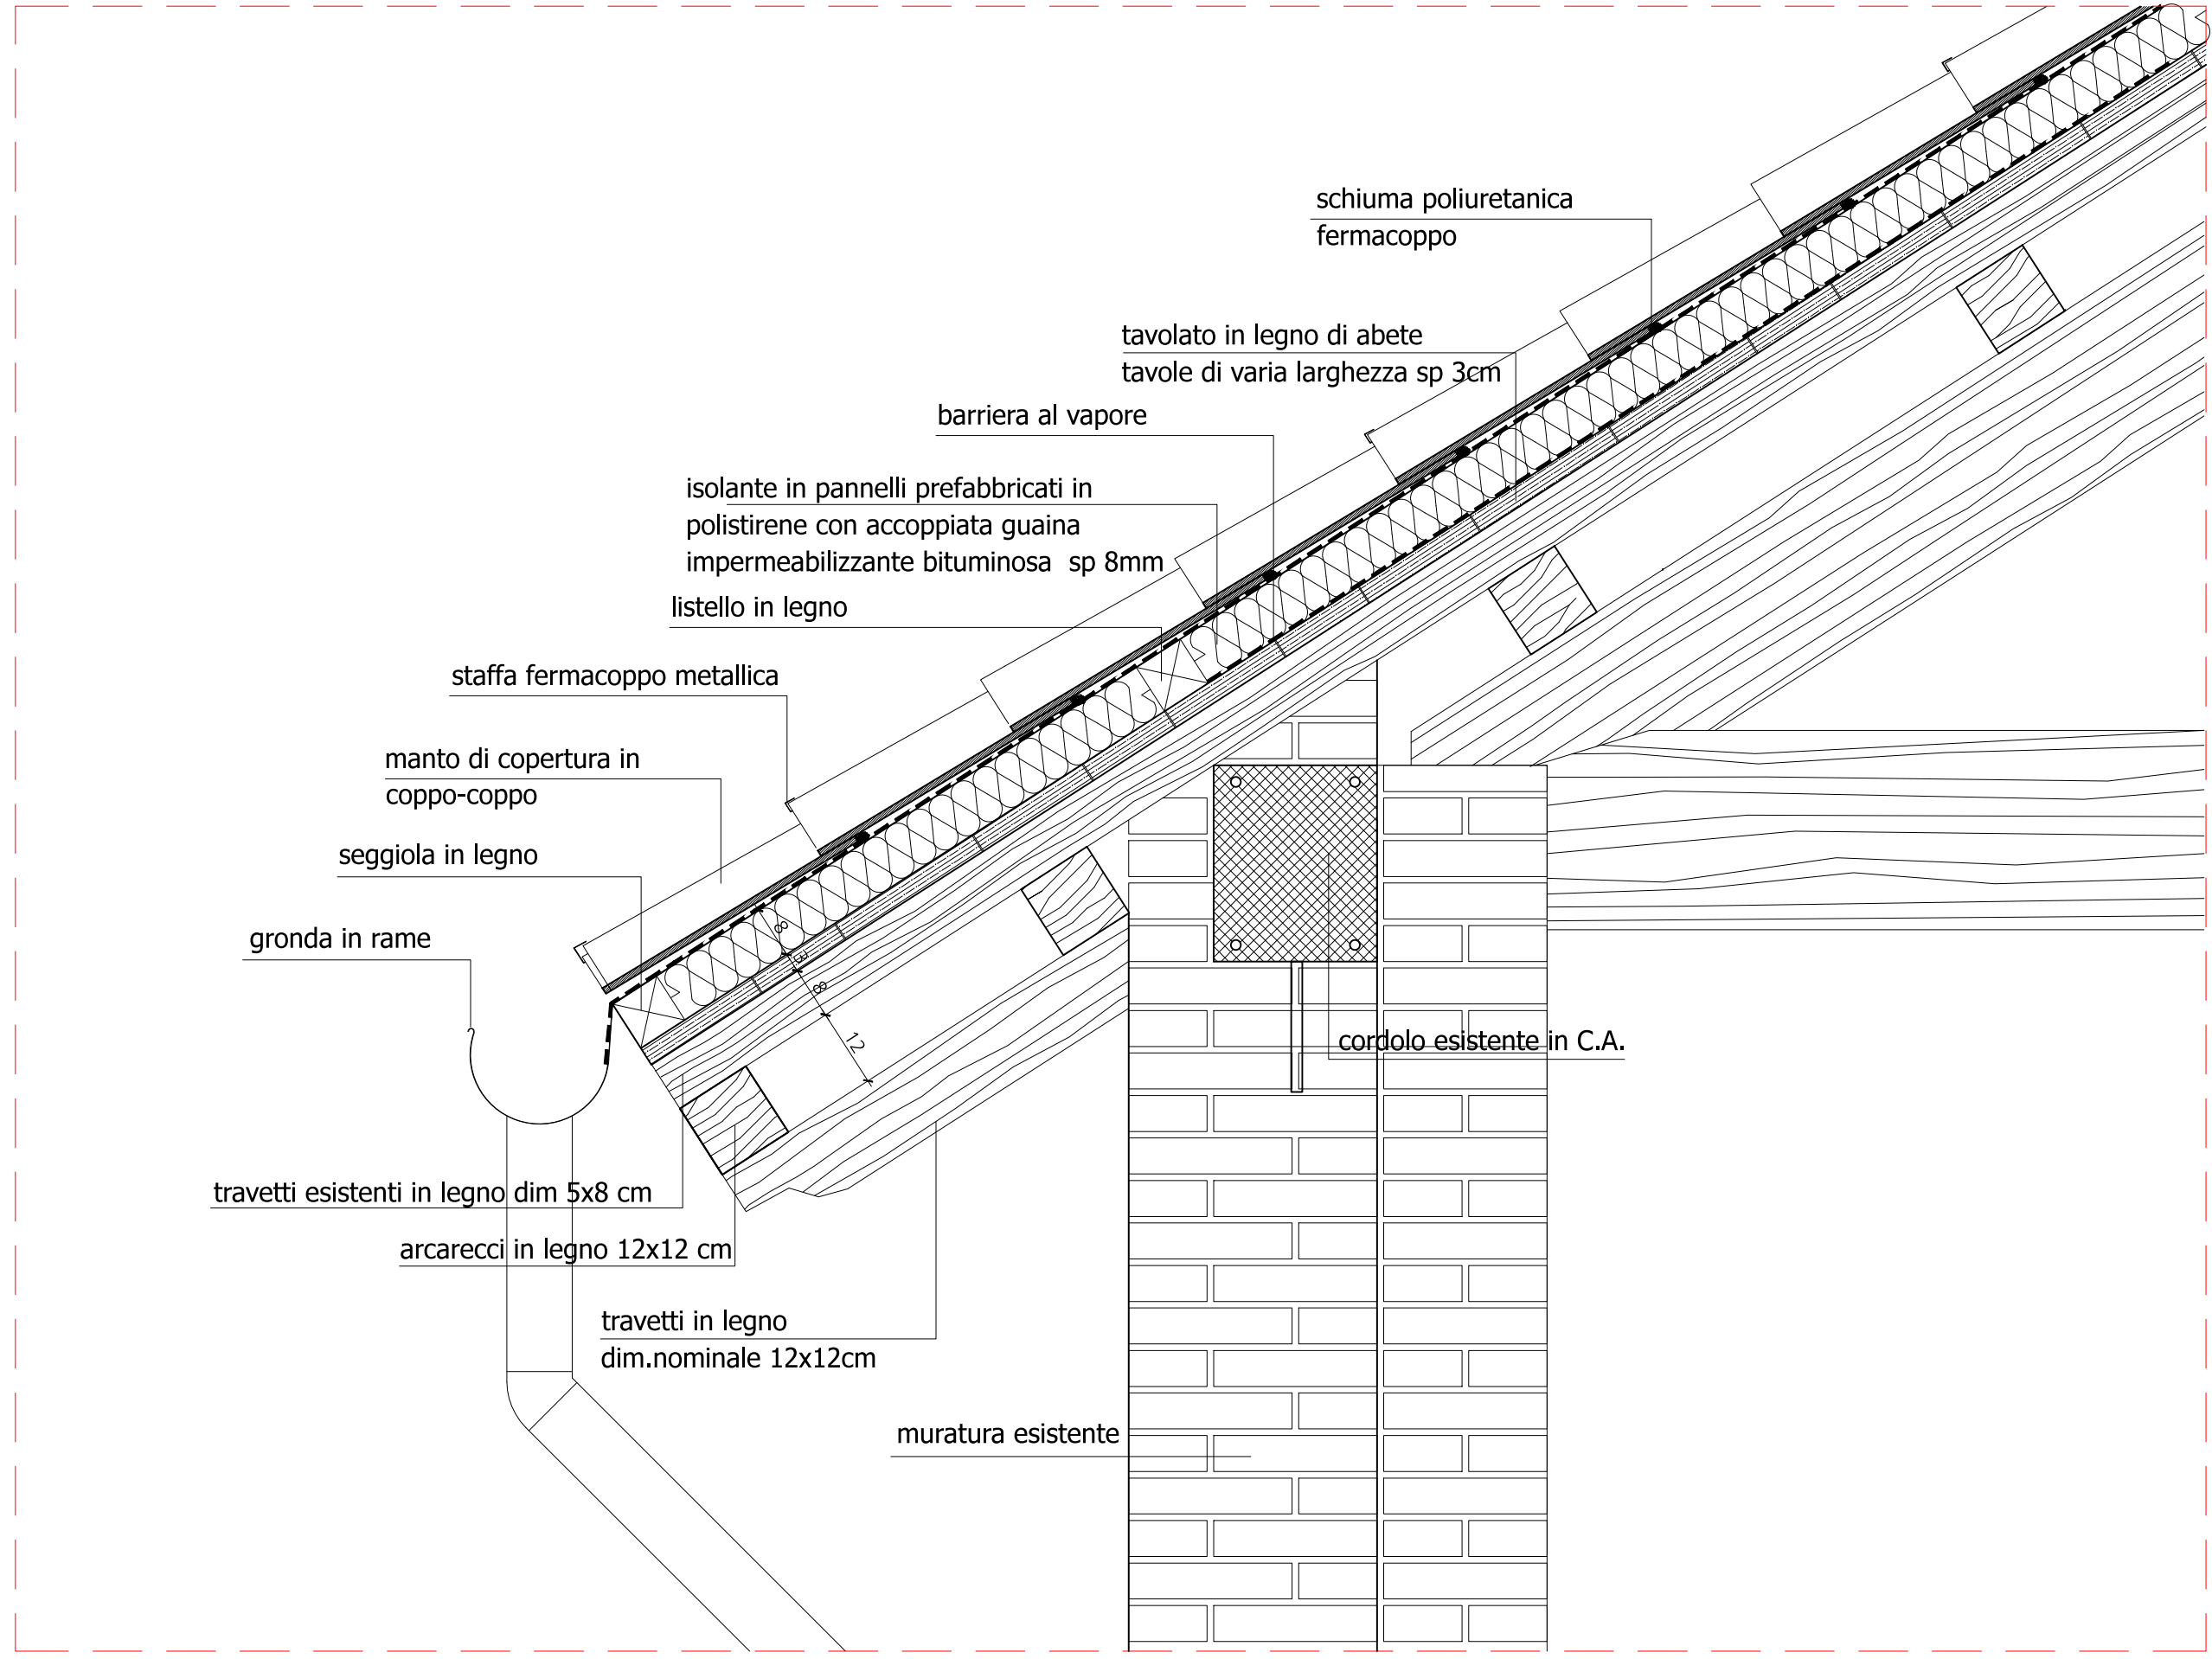

 <b>REGIONE PIEMONTE</b>	<b>PISU Asti - Ovest</b>  Programma operativo regionale 2007/2013 finanziato dal F.E.S.R. a titolo dell'obiettivo "Competitività ed occupazione" Asse III.2.2 "Riqualificazione aree degradate". Progetto Integrato di Sviluppo Urbano (P.I.S.U.) denominato "Asti - Ovest".	
 <b>COMUNE DI ASTI</b>		
<b>Scheda 5</b>	<b>NUOVO POLO CASERMONE</b>	
<b>Intervento A.3.7</b>	<b>Ex palestra Muti_recupero funzionale</b>	
<b>Scheda P.T. 520/12</b>	<b>titolo elaborato: ELABORATI GRAFICI</b> prospetti est ed ovest scala 1:50	
<b>CUP MASTER G36J1100055000</b>		
<b>CUP PROGETTO G34H12000010006</b>		
<b>PROGETTO Esecutivo</b>  Elaborato: <b>6</b>	Progettista	Collaboratori tecnici del RUP <b>Sig.ra Anna DE GRANDIS</b> <b>Arch. Corrado SCARCA</b> <b>Sig.ra Elisabella BAGLIONE</b> <b>Sig.ra Antonella BILLI</b>
	 <b>AARC.it</b> Dario Menichetti arch. + V.Menichini arch. + F.Paganelli arch. + Giorgia Maritan arch. via G.M.Terreni, 32 LIVORNO 57122 tel. +390586404281 fax +390586411349 web www.aarc.it email aarc@aarc.it	Il Responsabile del Procedimento <b>Arch. Cristina CIRIO</b>