

PISU Asti - Ovest

Programma operativo regionale 2007/2013 finanziato dal F.E.S.R. a titolo dell'obiettivo "Competitività ed occupazione" Asse III.2.2 "Riqualficazione aree degradate". Progetto Integrato di Sviluppo Urbano (P.I.S.U.) denominato "Asti - Ovest".

Scheda O4

Intervento A.1.6

Scheda N° 662
Piano OO.PP 2012/2014

CUP MASTER
G36H11000270002
CUP G32D11001560002

PROGETTO
ESECUTIVO

Elaborato:

3-a

Riqualficazione area sportiva di Via Gerbi

Riqualficazione palazzetto dello sport

ELABORATO GRAFICO
Estratto di P.R.G.
Estratto catastale

Progettista

Geom. Luigi RUSSO

Collaboratore tecnico

Geom. Valter BIANCO

Arch. Federica BINELLO

Geom. Simona BRESCHI

Collaboratori tecnici del RUP

Ing. Marina PARRINELLO


Il Responsabile del Procedimento

Arch. P. A. SCARAMOZZINO

ESTRATTO DELLA TAVOLA

" Individuazione delle aree per standards urbanistici nel centro urbano"

Scala 1:5000

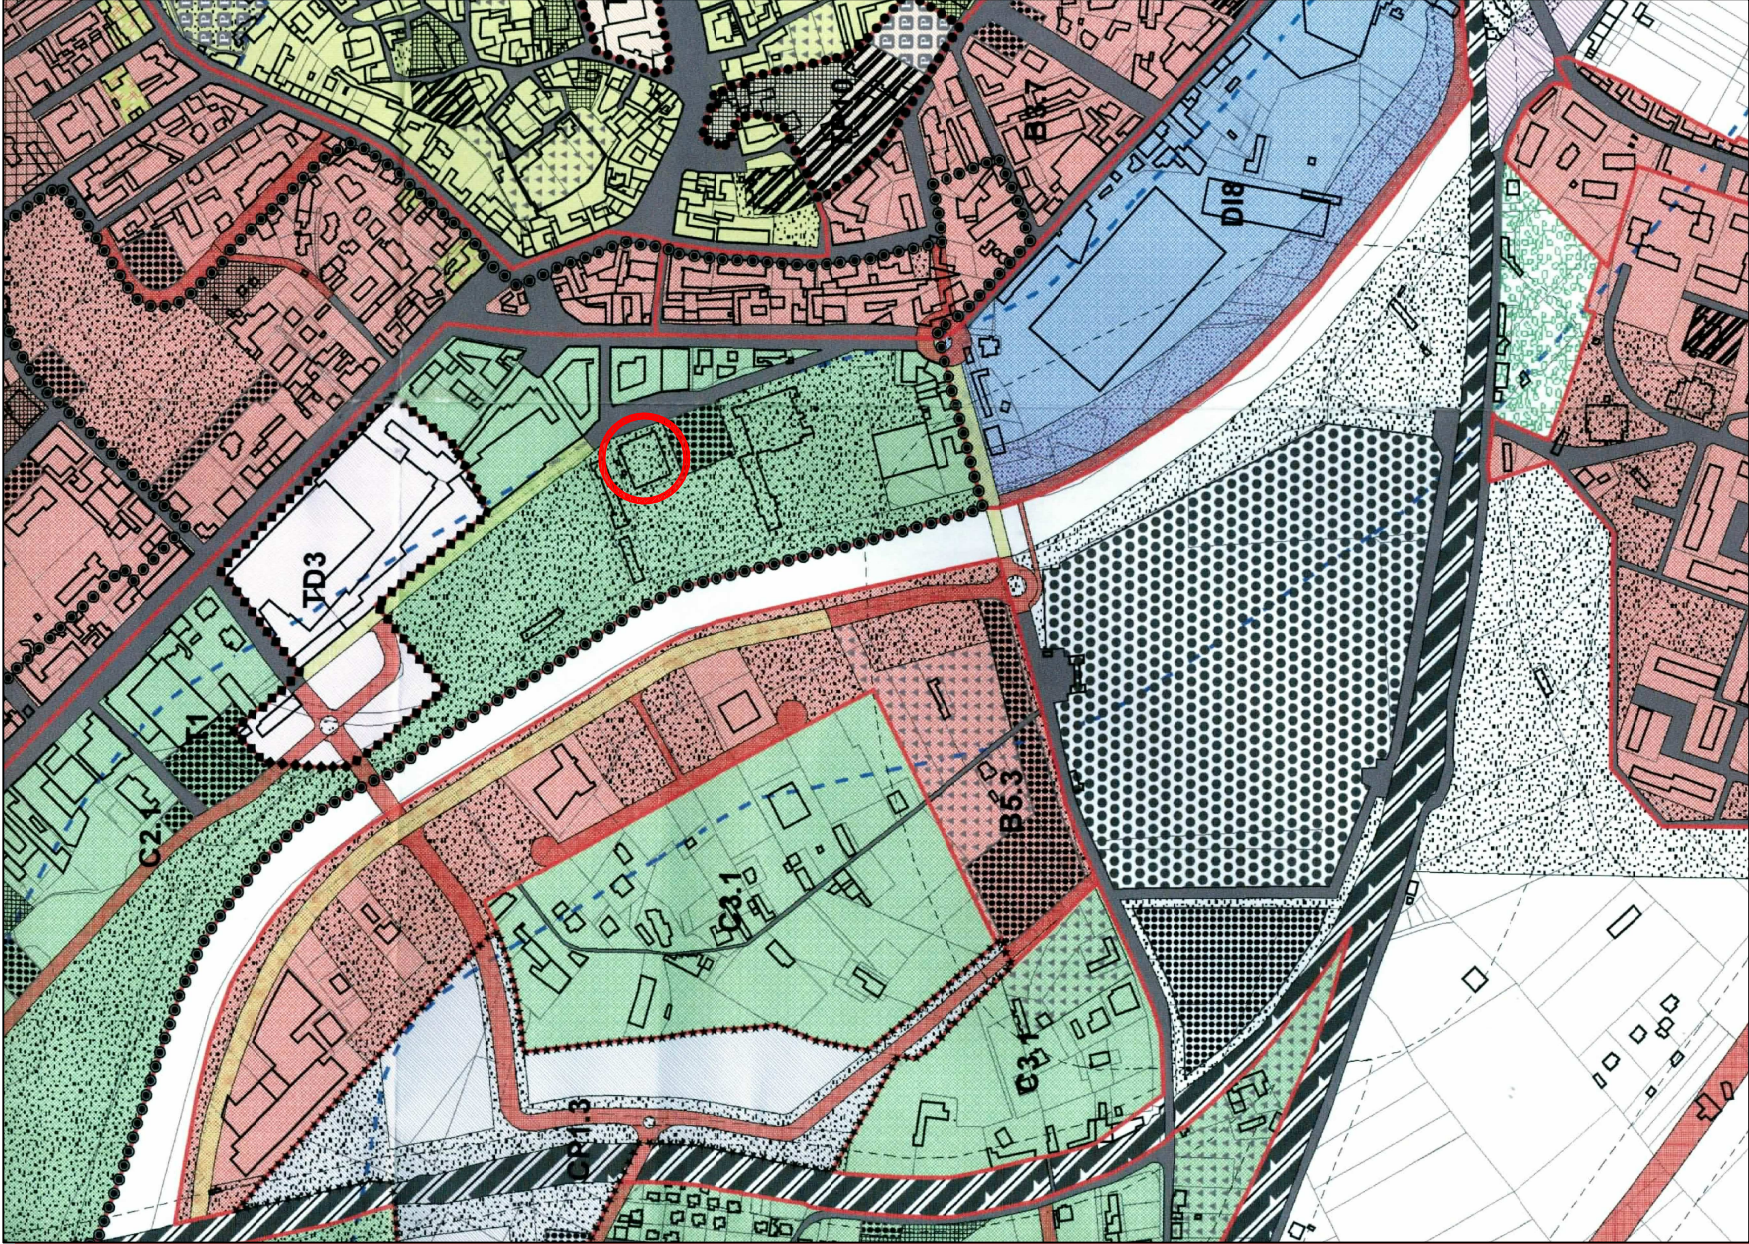

ESTRATTO DI MAPPA

FG. 53

Scala 1:2000

