S.C.R. PIEMONTE S.p.A.
Società di Committenza Regione Piemonte
corso Marconi 10 - 10125 Torino
tel +39 011 4546311 - fax +39 011 4546465

DIREZIONE OPERE PUBBLICHE

NOME DELLA PROVINCIA: **PROVINCIA DI TORINO**	NOME DEI COMUNI/AGL: **COMUNE DI PRALI**
LIVELLO PROGETTUALE: **PROGETTO ESECUTIVO**	
CUP:	TITOLO INTERVENTO: REALIZZAZIONE DI SOTTOPASSO ALLA SCIOVIA CIATLET
CODICE OPERA: **13L65PR1C**	TITOLO TAVOLA: **SEZIONI TRASVERSALI DI PROGETTO CON INDIVIDUAZIONE AREE DI SCAVO**
Tavola n. **006**	
DATA: **16 gennaio 2016**	SCALA: **1 : 100**
AREA PROGETTUALE: **ARCHITETTONICO**	
FORMATO TAVOLA:	CODICE GENERALE ELABORATO: **13L65PR1C(0)0(E)AH**
NOME FILE:	**13L65PR1C_0_0_E_AH_01_AC_006**

VERSIONE	DATA	DESCRIZIONE
0	16 gennaio 2016	Prima redazione

PROGETTISTI: ROBERTO BERGERETTI ARCHITETTO

TIMBRI – FIRME
Responsabile del progetto: Arch. Roberto Bergeretti
Responsabile dell'elaborato: Arch. Roberto Bergeretti

ATI ESECUTRICE

TIMBRI – FIRME
Direttore Tecnico: .....

ORGANISMO DI CONTROLLO: S.C.R. PIEMONTE S.P.A.
Responsabile di Commessa: .....
Responsabile del Procedimento: Arch. Chiara SIAZZU

Questo elaborato è di proprietà della Società di Committenza Regione Piemonte S.p.A.. Qualsiasi divulgazione o riproduzione anche parziale, deve essere espressamente autorizzata.
S.C.R. Piemonte S.p.A.

LEGENDA

5.824 230	QUOTA DI RILIEVO
5.689 236	QUOTA DI RILIEVO CALCOLATA
3.878 001P	QUOTA DI PROGETTO
QUOTA 0,00	QUOTA RIFERITA ALLA PISTA DI RACCORDO CHE CONDUCE AL RIFUGIO
	HATCH TERRENO IN SCAVO
	HATCH TERRENO IN STATO DI FATTO

SEZIONE 0

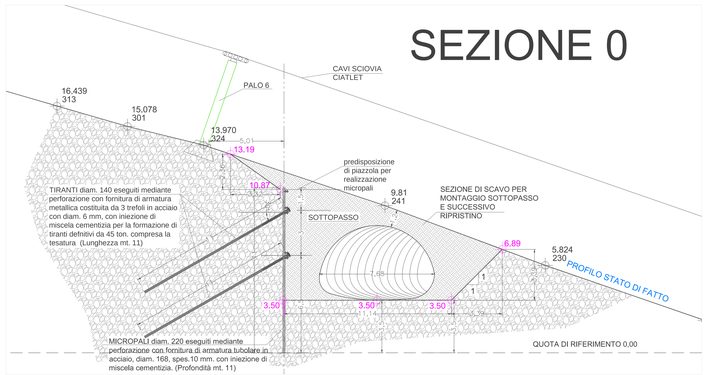

SEZIONE 1

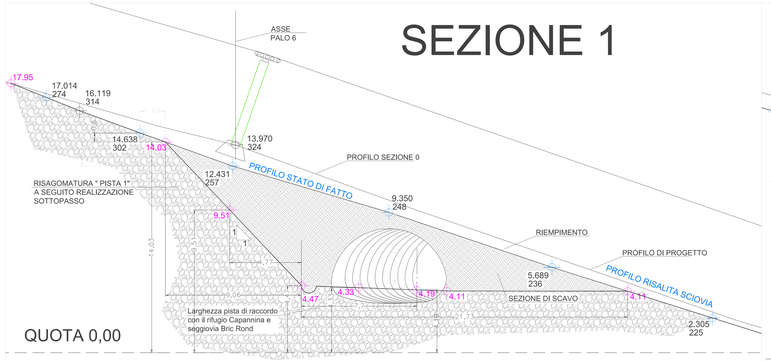

SEZIONE 2

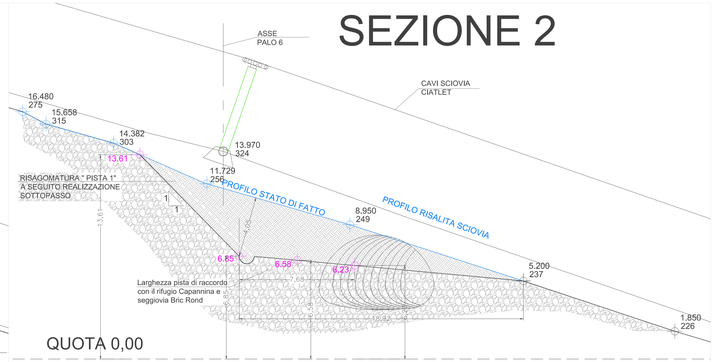

SEZIONE 3

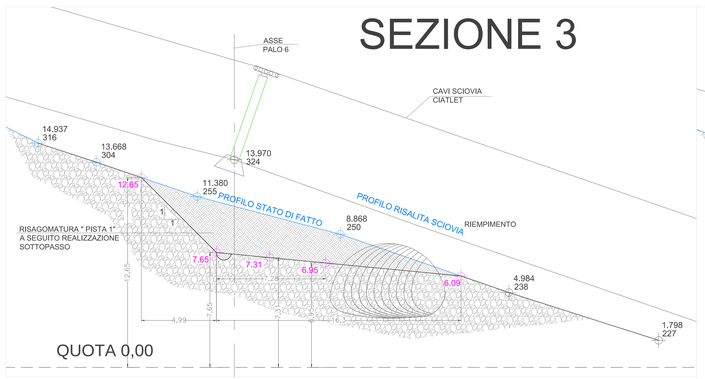

SEZIONE 4

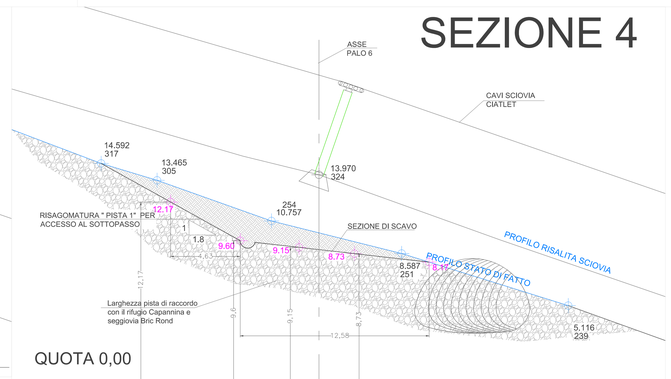

SEZIONE 6

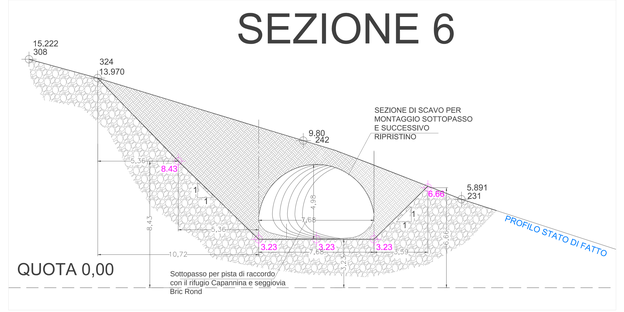

SEZIONE 7

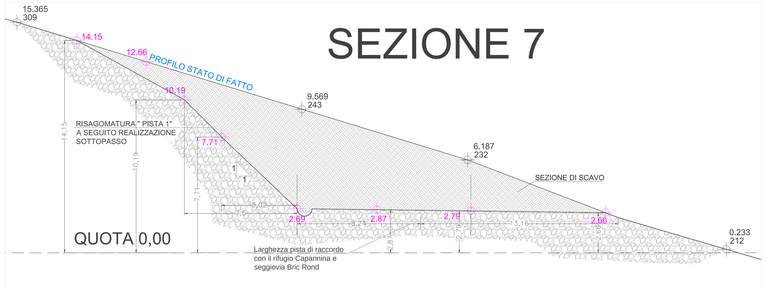

SEZIONE 8

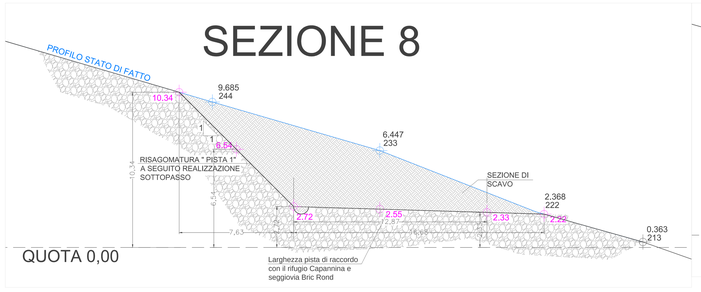

SEZIONE 9

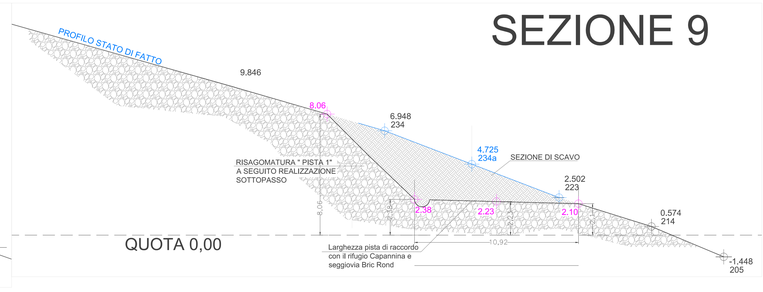

SEZIONE 10

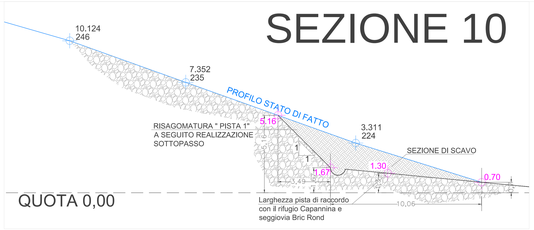

ACROSS_ARCHITECTURE_2012 - SERIAL NUMBER - 292-29241763