S.C.R. PIEMONTE S.p.A.
Società di Committenza Regione Piemonte
corso Marconi 10 - 10125 Torino
tel +39 011 6548311 - fax +39 011 6694665

DIREZIONE OPERE PUBBLICHE

NOME DELLA PROVINCIA	NOME DEI COMUNI/ASL
PROVINCIA DI TORINO	**COMUNE DI PRALI**

LIVELLO PROGETTUALE: **PROGETTO ESECUTIVO**

CUP

CODICE OPERA: **13L65PR1C**

TITOLO INTERVENTO: REALIZZAZIONE DI SOTTOPASSO ALLA SCIOVIA CIATLET

Tavola n. **009**

TITOLO TAVOLA: **PLANIMETRIA DI PROGETTO CON INDIVIDUAZIONE AREE DI RIPORTO**

DATA	SCALA	AREA PROGETTUALE
16 gennaio 2016	**1 : 100**	**ARCHITETTONICO**

FORMATO TAVOLA

CODICE GENERALE ELABORATO: **13L65PR1C|0|0|E|AH**

NOME FILE: **13L65PR1C_0_0_E_AH_01_AC_009**

VERSIONE	DATA	DESCRIZIONE
0	16 gennaio 2016	Prima redazione
1		

PROGETTISTI

ROBERTO BERGERETTI ARCHITETTO
ITHINK
IBMA TRIERO (VA) C.F. RTTRRT 71 I 10 L 419 Z P.IVA 01510 170 426
e-mail: info.ithink@gmail.com

TIMBRI – FIRME
Responsabile del progetto: Arch. Roberto Bergeretti
Responsabile dell'elaborato: Arch. Roberto Bergeretti

ATI ESECUTRICE: .....

TIMBRI – FIRME
Direttore Tecnico: .....

ORGANISMO DI CONTROLLO
Responsabile di Commessa: .....

S.C.R. PIEMONTE S.P.A.
Responsabile del Procedimento: Arch. Chiara SIAZZU

Questo elaborato è di proprietà della Società di Committenza Regione Piemonte S.p.A. Qualsiasi divulgazione o riproduzione anche parziale, deve essere espressamente autorizzata.
S.C.R. Piemonte S.p.A.

LEGENDA

- A — AREE OGGETTO DI INTERVENTO
- 0.00 / 100 — QUOTA RIFERITA ALLA PISTA DI RACCORDO CHE CONDUCE AL RIFUGIO
- AREE OGGETTO DI SISTEMAZIONE TERRA DA SCAVO

VEDUTA AEREA CON RIPRESE FOTOGRAFICHE

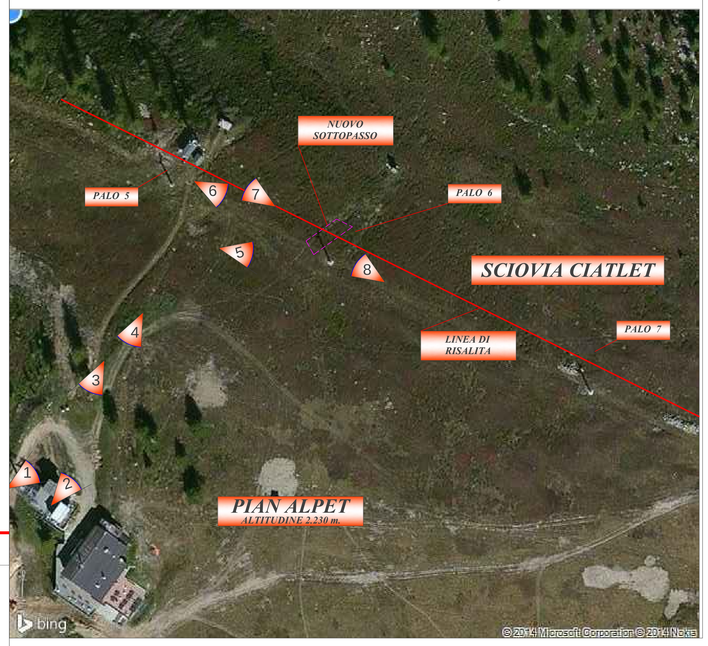

INDIVIDUAZIONE VOLUMI DI RIPORTO

SEZIONI DI PROGETTO	AREE	MC	MQ	RIPORTO IN M.	DEDUZIONI SOTTOPASSO	TOTALI	DESCRIZIONE
0		562				562,00	Ricopertura del sottopasso nella sezione indicata
6		743				743,00	Ricopertura del sottopasso nella sezione indicata
7		482				482,00	Ricopertura del sottopasso nella sezione indicata
					-453	-453,00	deduzione per il volume vuoto del sottopasso
	A		2030	0,7		1421,00	superficie interessata dallo scotico con ricopertura dello stesso materiale terroso arbustivo
	B		605	1		605,00	livellamento risalita sciovia che presenta avvallamenti
	C		454	1		454,00	livellamento risalita sciovia che presenta avvallamenti
	D		420	1		420,00	livellamento strada/pista di acesso alla seggiovia
	E		173	1,4		242,20	livellamento strada/pista di acesso alla seggiovia
	F		328	1,4		459,20	livellamento strada/pista di acesso alla seggiovia
						4935,40	

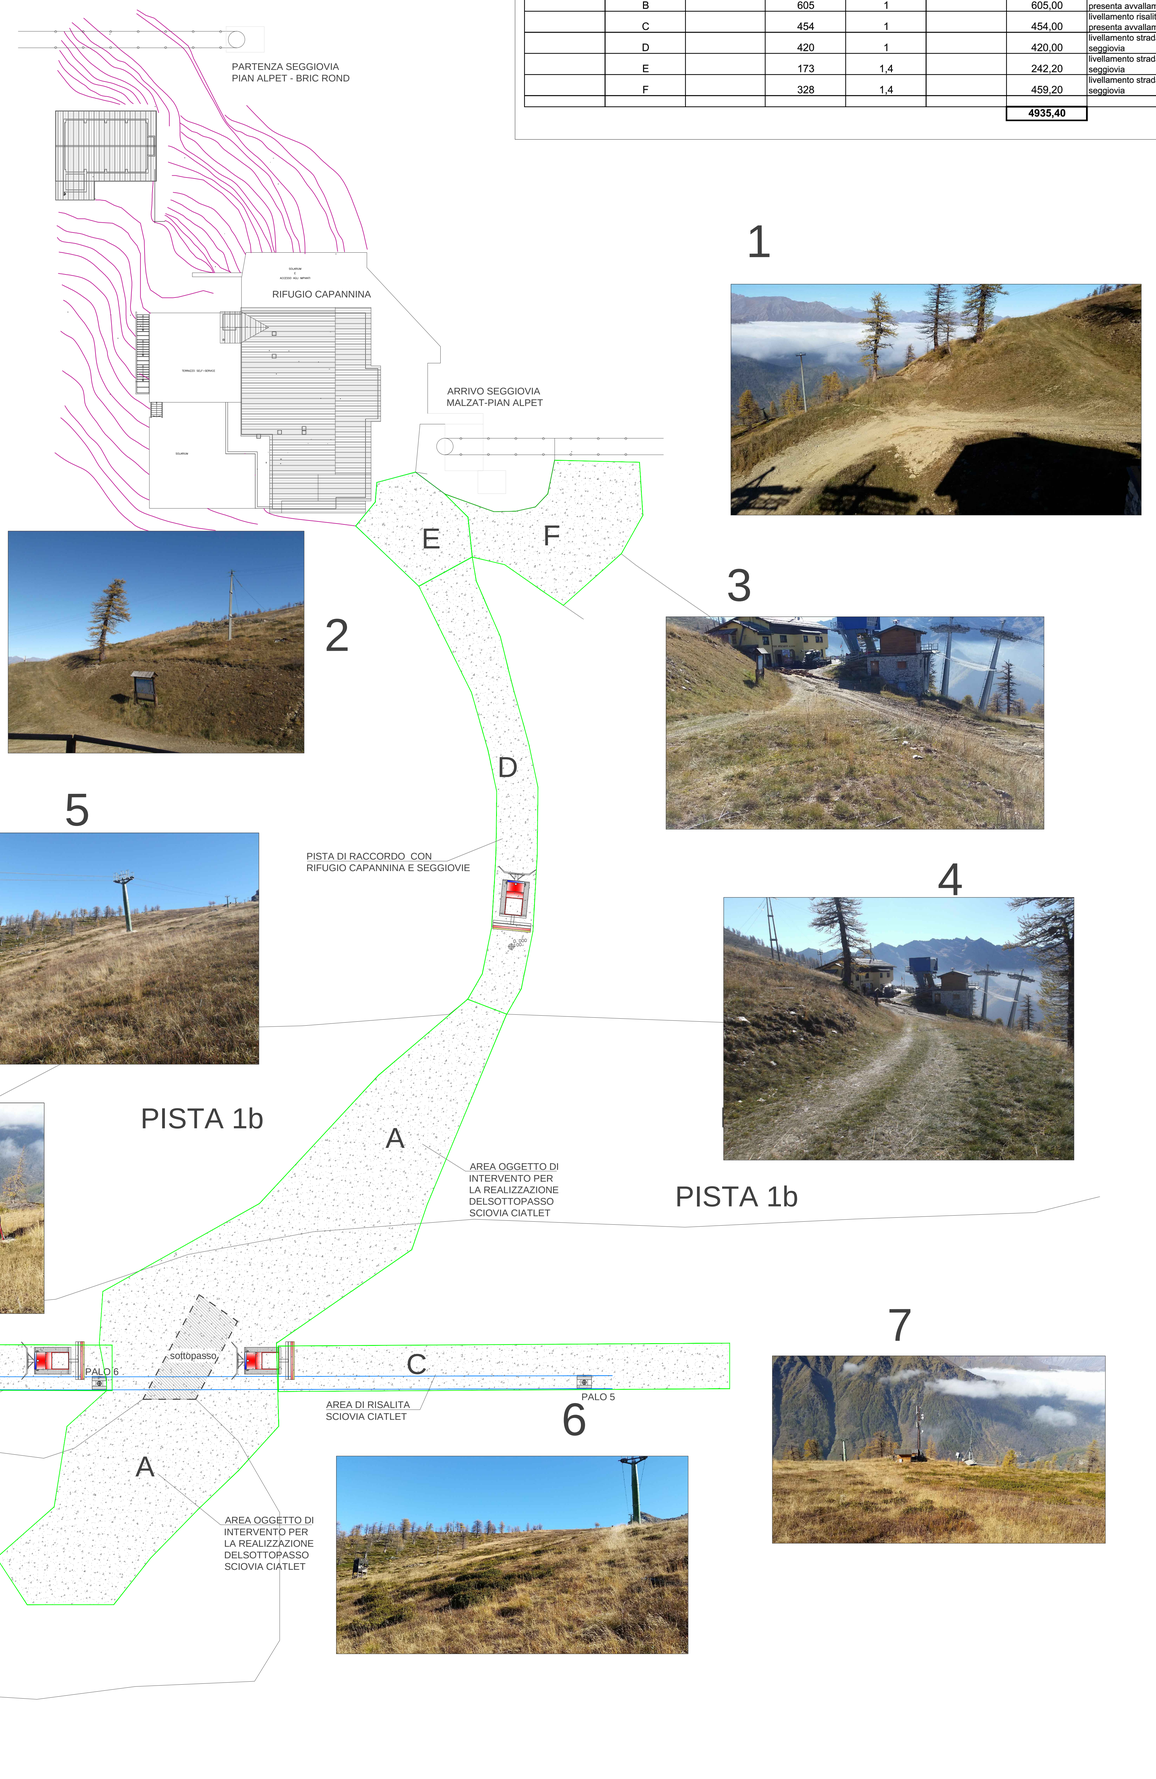

AUTOCAD ARCHITECTURE 2012 – SERIAL NUMBER 392-29284783