PROVINCIA DI TORINO

REGIONE PIEMONTE

Comunità Montana VALLE SUSA E VAL SANGONE

COMUNE DI SAUZE D'OULX

"Riposizionamento stadio olimpico del Freestyle e adeguamento funzionale della Gran Pista"

LOTTO 3 A: Sistemazione GRANPISTA-Ponte Prariond e Sistemazione Area FREESTYLE

PROGETTO ESECUTIVO

TAVOLA **1**

Corografia e localizzazione interventi

CONSORZIO FORESTALE ALTA VALLE SUSA
Via Pellouxiere n°6 OULX (TO) C.A.P. 10056
Tel 0122 - 831070 Fax 0122 - 831282 E.MAIL cf.avs@tin.it
P.Iva 03070280016 - C.F. 86501390016
- AREA FORESTE -

CODICE DOCUMENTO: 0 2 - 2 0 1 3 - 0 5 2 - 0 0 0 0 0 1

GEN.14	Dott.For. Carlotta SCAMPINI	
DATA	REDATTO DA:	
GEN.14	Dott. For. Alberto DOTTA	Dott. For. Alberto DOTTA
DATA	PROGETTISTA e R.U.O.	RESPONSABILE DI COMMESSA

COMMITTENTE

COMUNE DI SAUZE D'OULX
Via della Torre n°11
Tel. 0122 - 858029
Fax 0122 - 858920

VISTO IL RESPONSABILE DEL PROCEDIMENTO:

RIPRODUZIONE O CONSEGNA A TERZI SOLO DIETRO SPECIFICA AUTORIZZAZIONE

LICENZA AUTOCAD N° 640-00844716

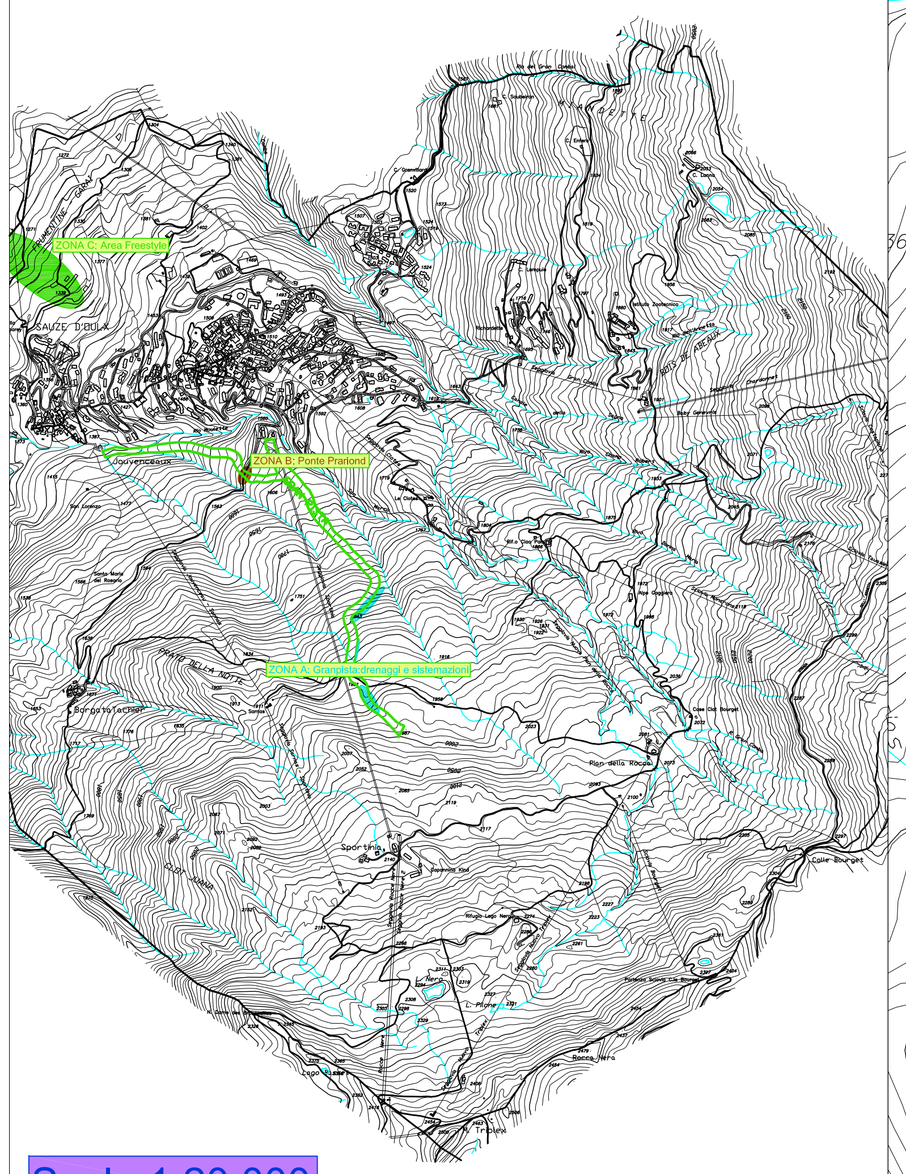

Scala 1:20.000

Scala 1:4.000