PROVINCIA DI TORINO | REGIONE PIEMONTE | Comunità Montana Alpi Cozie

COMUNE DI SAUZE D'OULX

"Riposizionamento stadio olimpico del Freestyle e adeguamento funzionale della Gran Pista"
LOTTO 3 A: Sistemazione GRANPISTA-Ponte Prariond e Sistemazione Area FREESTYLE

PROGETTO ESECUTIVO

TAVOLA 2

Intervento 1: GRANPISTA
Planimetria e particolari costruttivi - scale varie

CONSORZIO FORESTALE ALTA VALLE SUSA
Via Pellicciaro n°9 OULX (TO) CAP. 10056
Tel 0122 - 831070 Fax 0122 - 831282 E.MAIL cf.ava@tin.it
P.Iva 03072260019 - C.F. 86001390016
- AREA FORESTE -

CODICE DOCUMENTO: 0 1 2 - 2 0 1 1 3 - 0 5 2 - 0 1 - 0 0 2

MAR.14 DATA	Dott.For. Carlotta SCAMPINI REDATTORI	
MAR.14 DATA	Dott. For. Alberto DOTTA PROGETTISTA e R.U.U.	Dott. For. Alberto DOTTA RESPONSABILE DI CONVENZIONE

COMMITTENTE: COMUNE DI SAUZE D'OULX
Via della Torre n°11
Tel. 0122 - 858029
Fax 0122 - 858920

VISTO IL RESPONSABILE DEL PROCEDIMENTO:

RIPRODUZIONE O CONSEGNA A TERZI SOLO DIETRO SPECIFICA AUTORIZZAZIONE — LICENZA AUTODESK N° 844XXXXXXXX

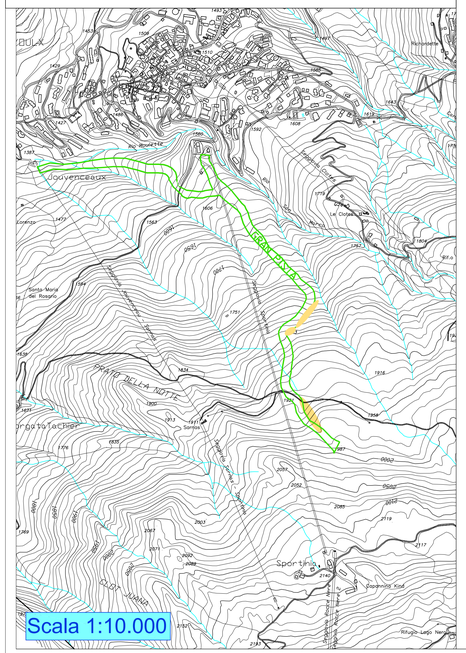
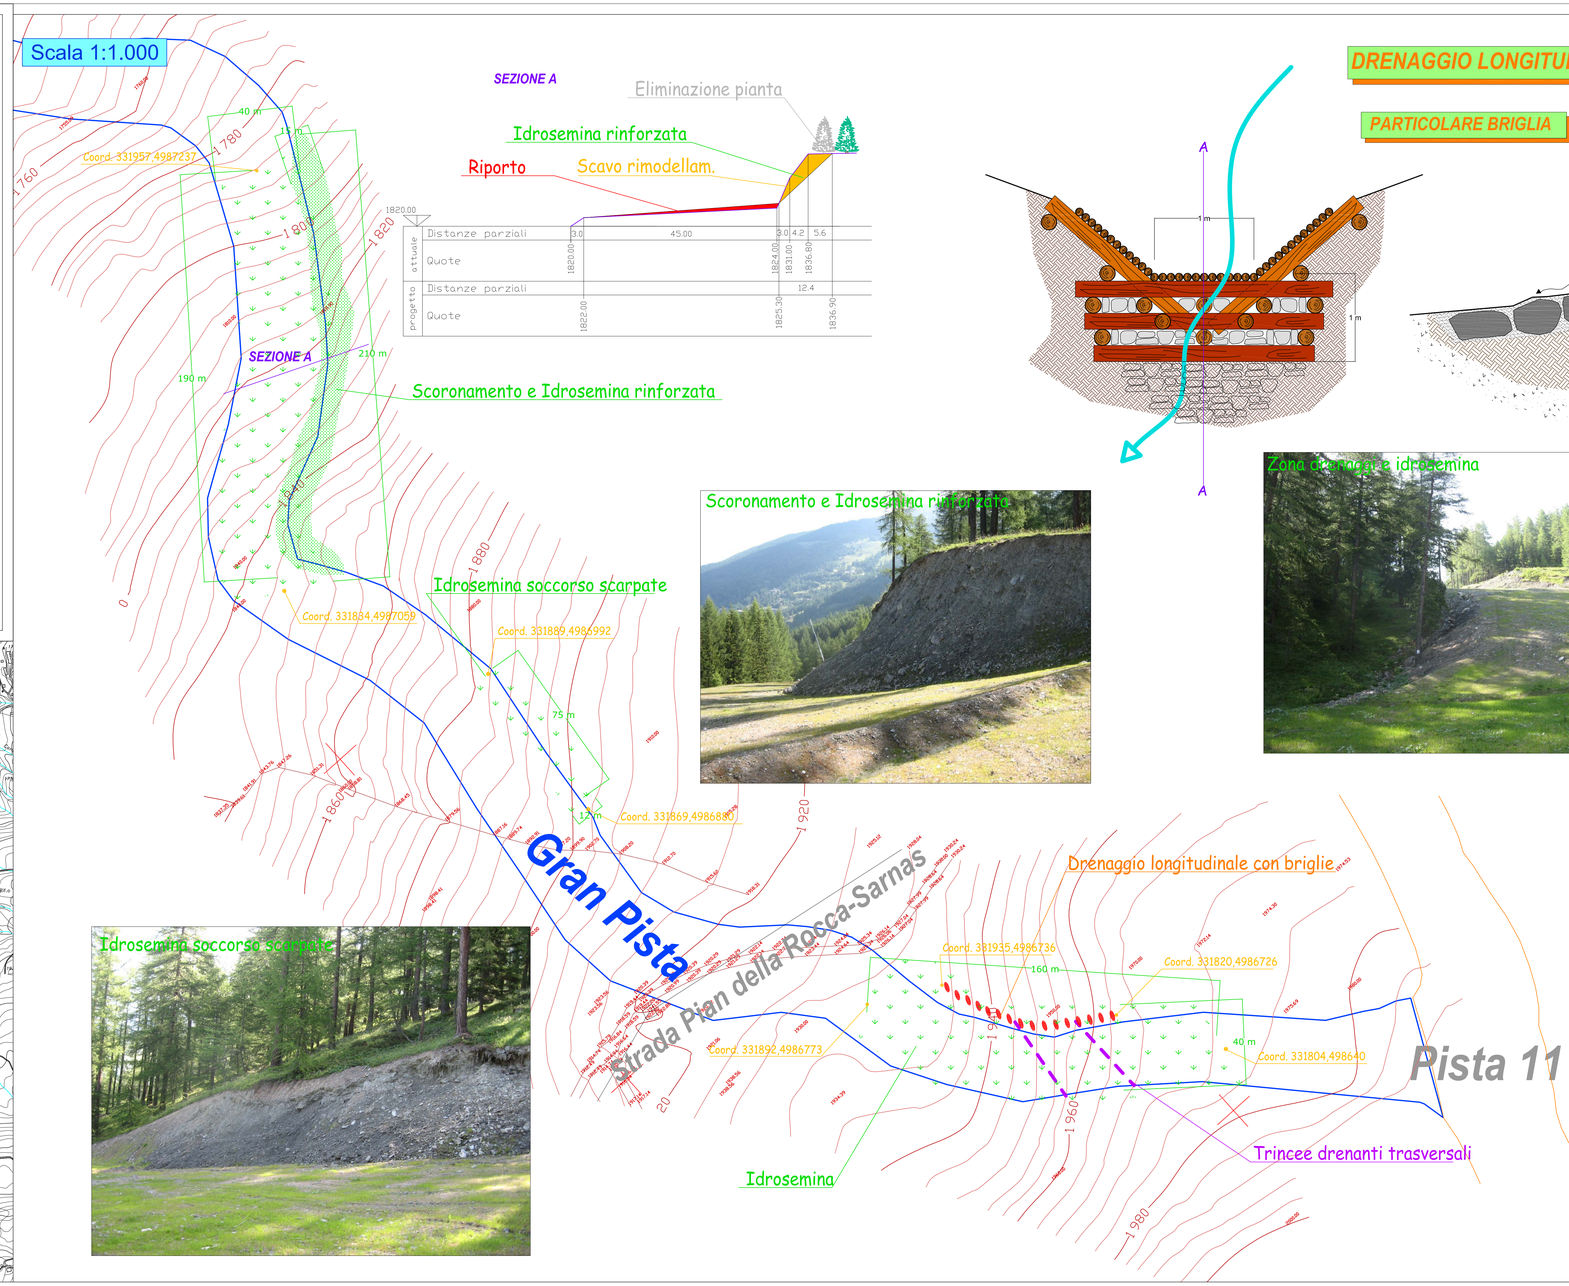
Scala 1:1.000