REGIONE PIEMONTE

COMUNE DI ASTI

PISU *Asti - Ovest*

Programma operativo regionale 2007/2013 finanziato dal F.E.S.R. a titolo dell'obiettivo "Competitività ed occupazione" Asse III.2.2 "Riqualificazione aree degradate". Progetto Integrato di Sviluppo Urbano (P.I.S.U.) denominato "Asti - Ovest".

Scheda 5	*NUOVO POLO DEL CASERMONE*
Intervento A.1.7	*RECUPERO E FUNZIONALIZZAZIONE DEGLI EDIFICI STORICI DEL COMPLESSO DEL CASERMONE – EX CHIESA DI SAN GIUSEPPE*
Scheda n. 126/12	
C U P G36J11000550002	

PROGETTO Esecutivo

Tavola: 2

TAVOLA N. 2
TAVOLA DI RILIEVO
PLANIMETRIA - SEZIONI

VALIDATO

Proge tisti

Ing. Giuseppe Villero
Ing. Umberto Villero
Arch. Andrea Fausone

Collaboratore tecnico
Arch. Davide Bologna

Il Responsabile del Procedimento
Arch. Cristina CIRIO

Collaboratore del R.U.P.
Sig.ra Anna DE GRANDIS

PLANIMETRIA

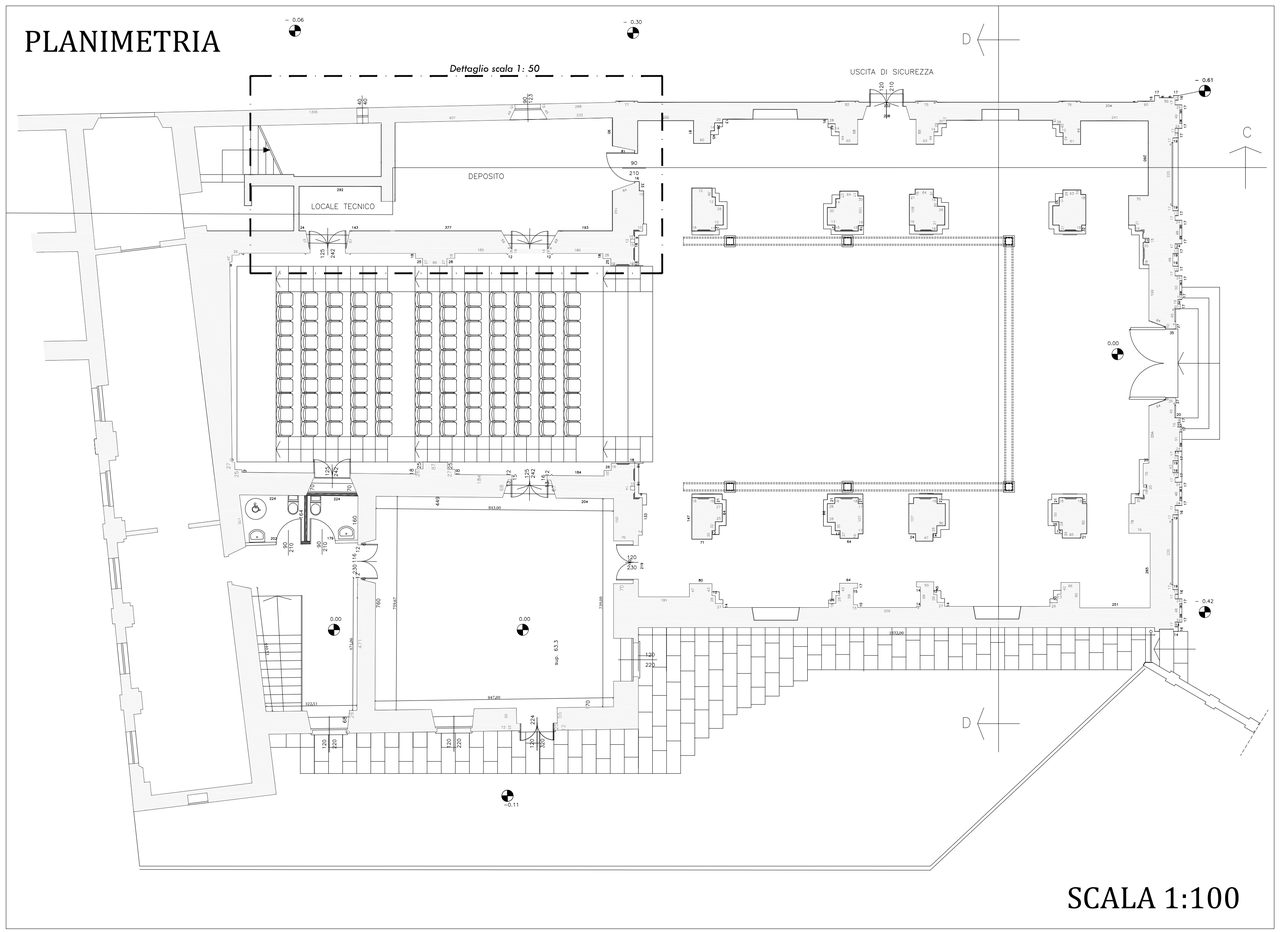

SCALA 1:100

DETTAGLIO CAMERINI - Scala 1:50

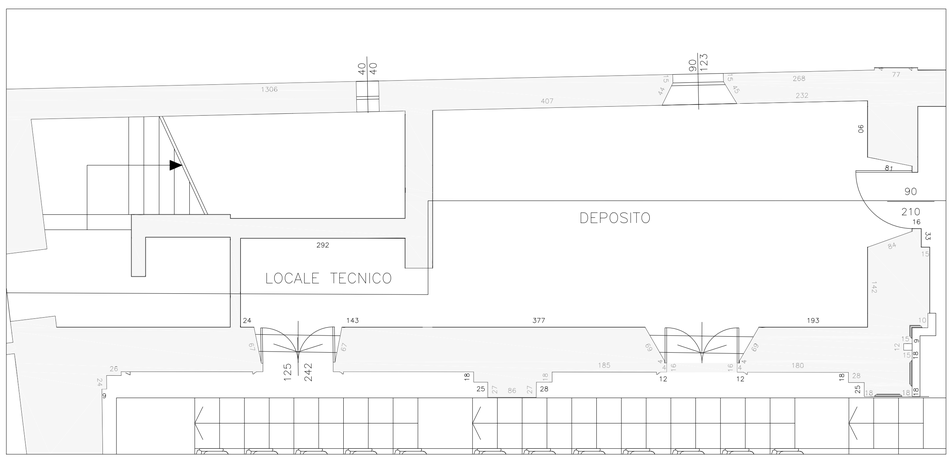

SEZIONE LONGITUDINALE - Scala 1:100