

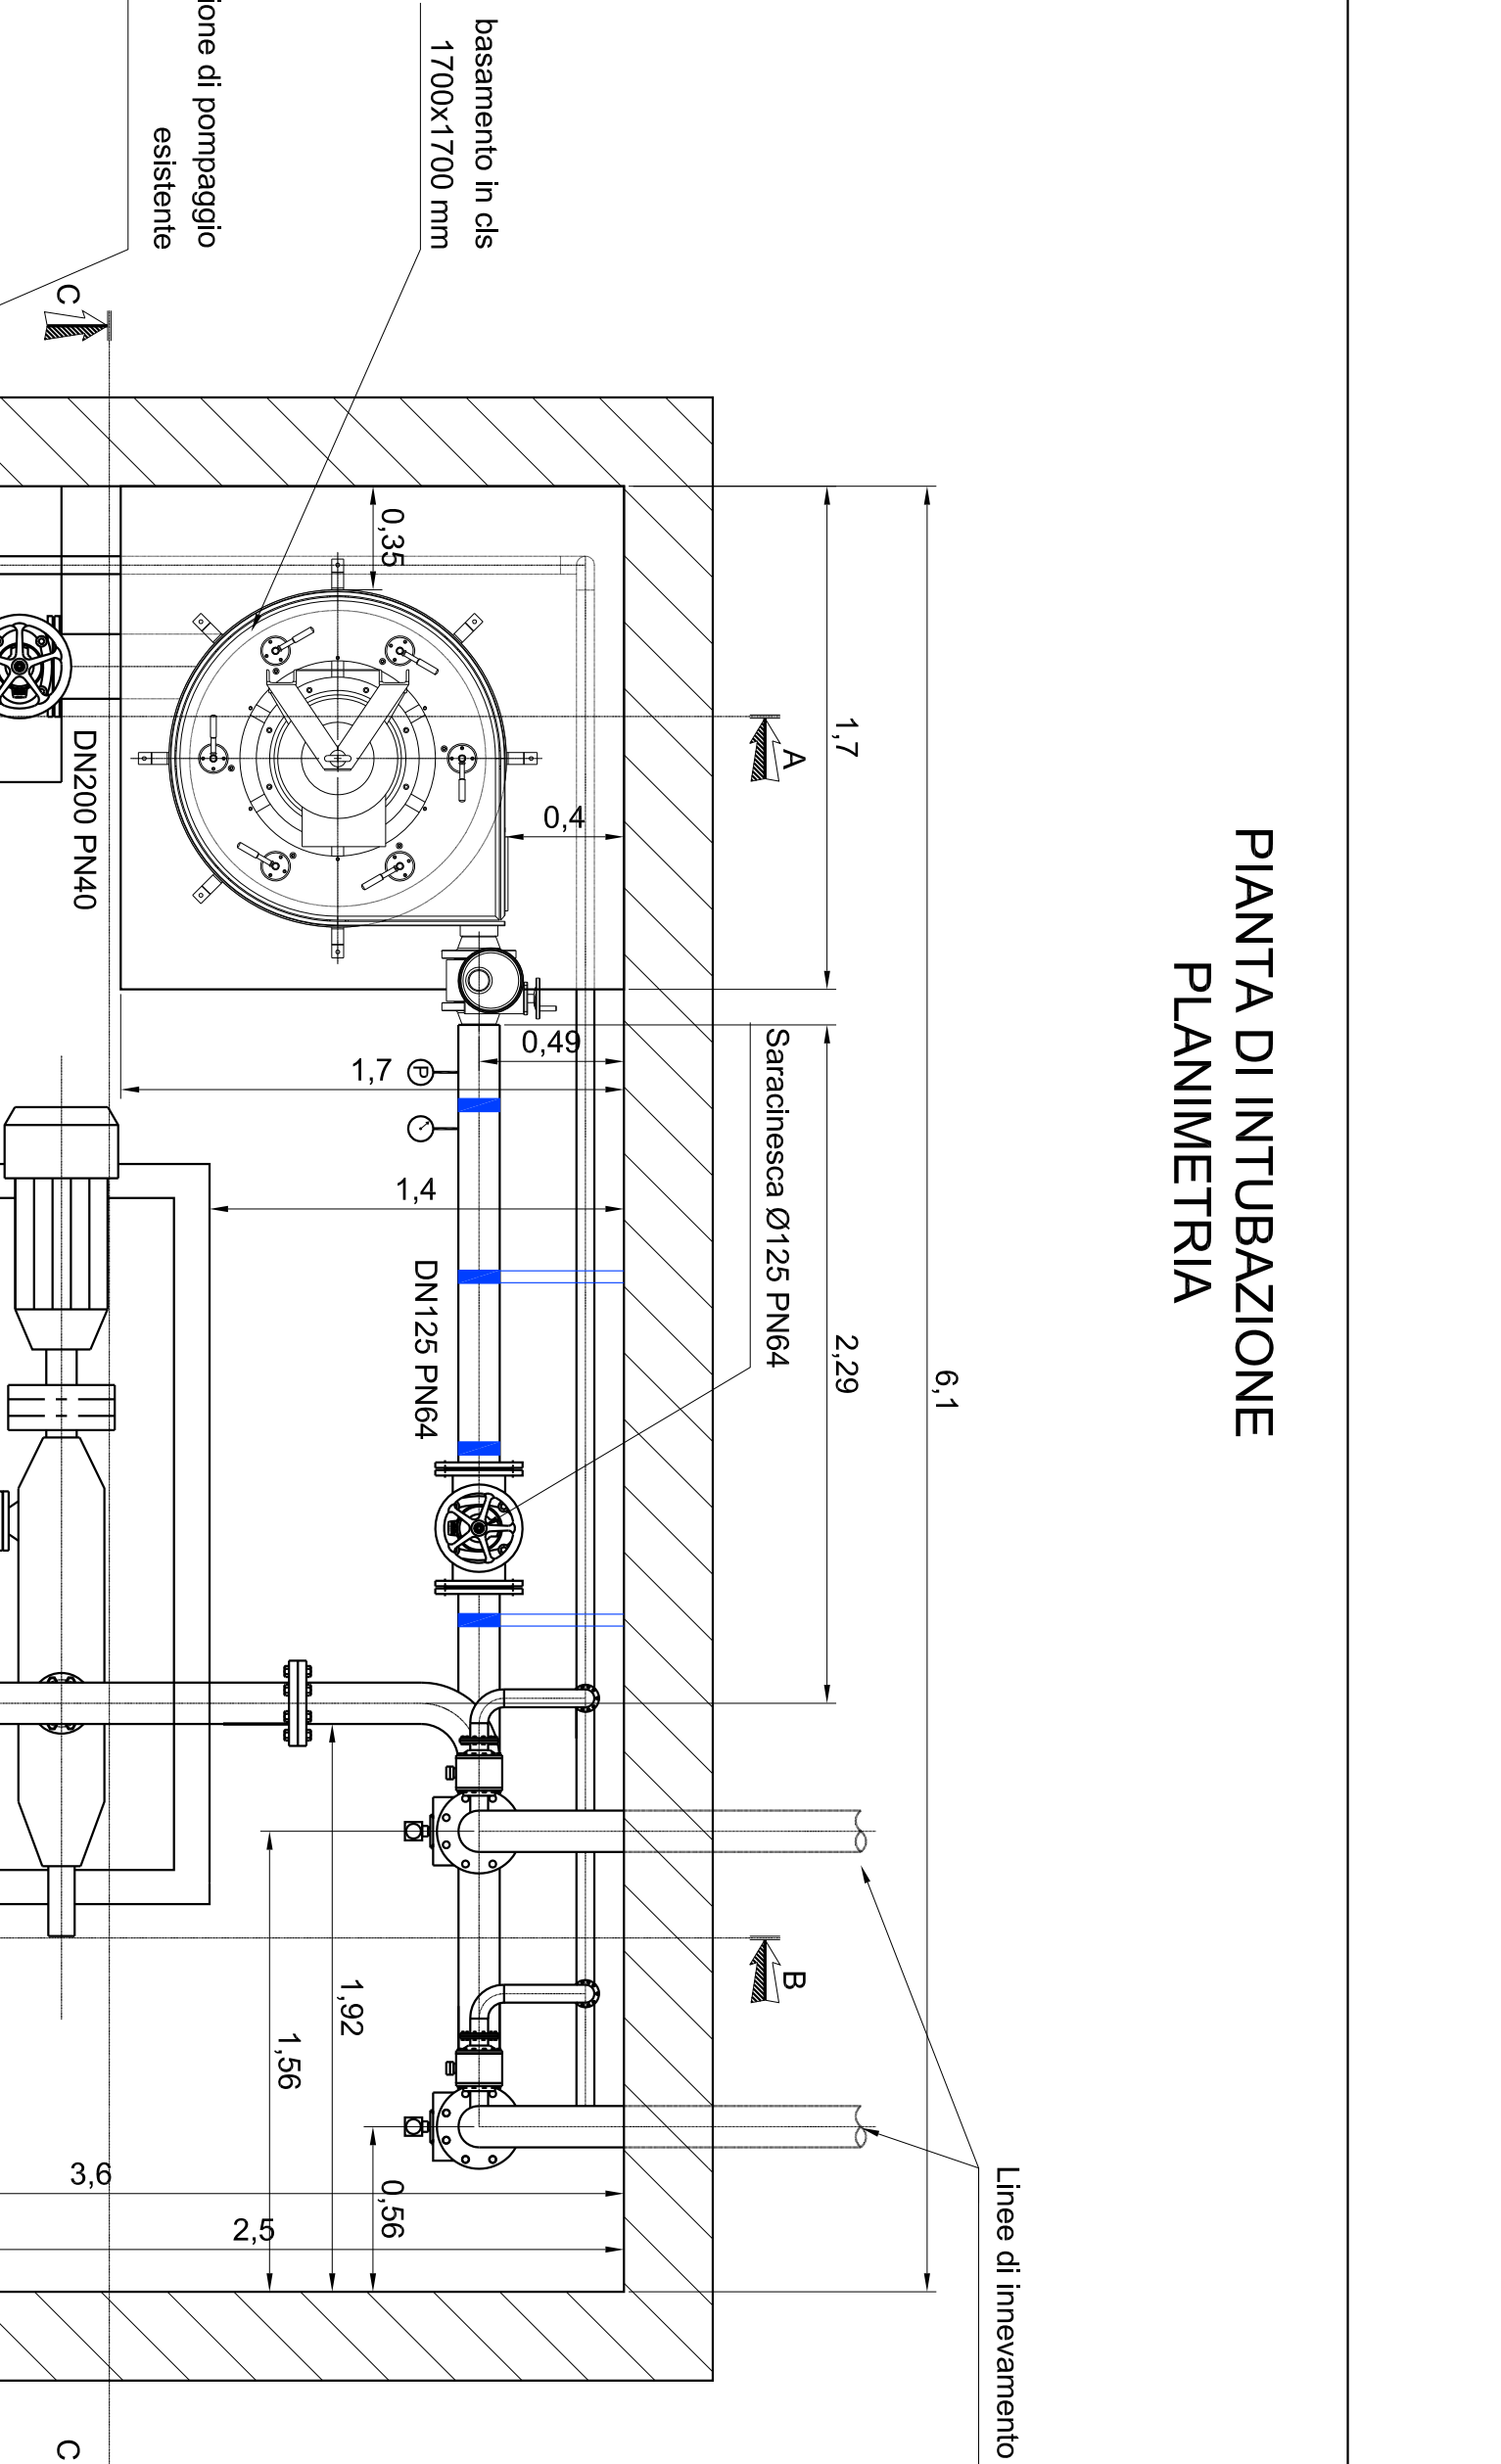
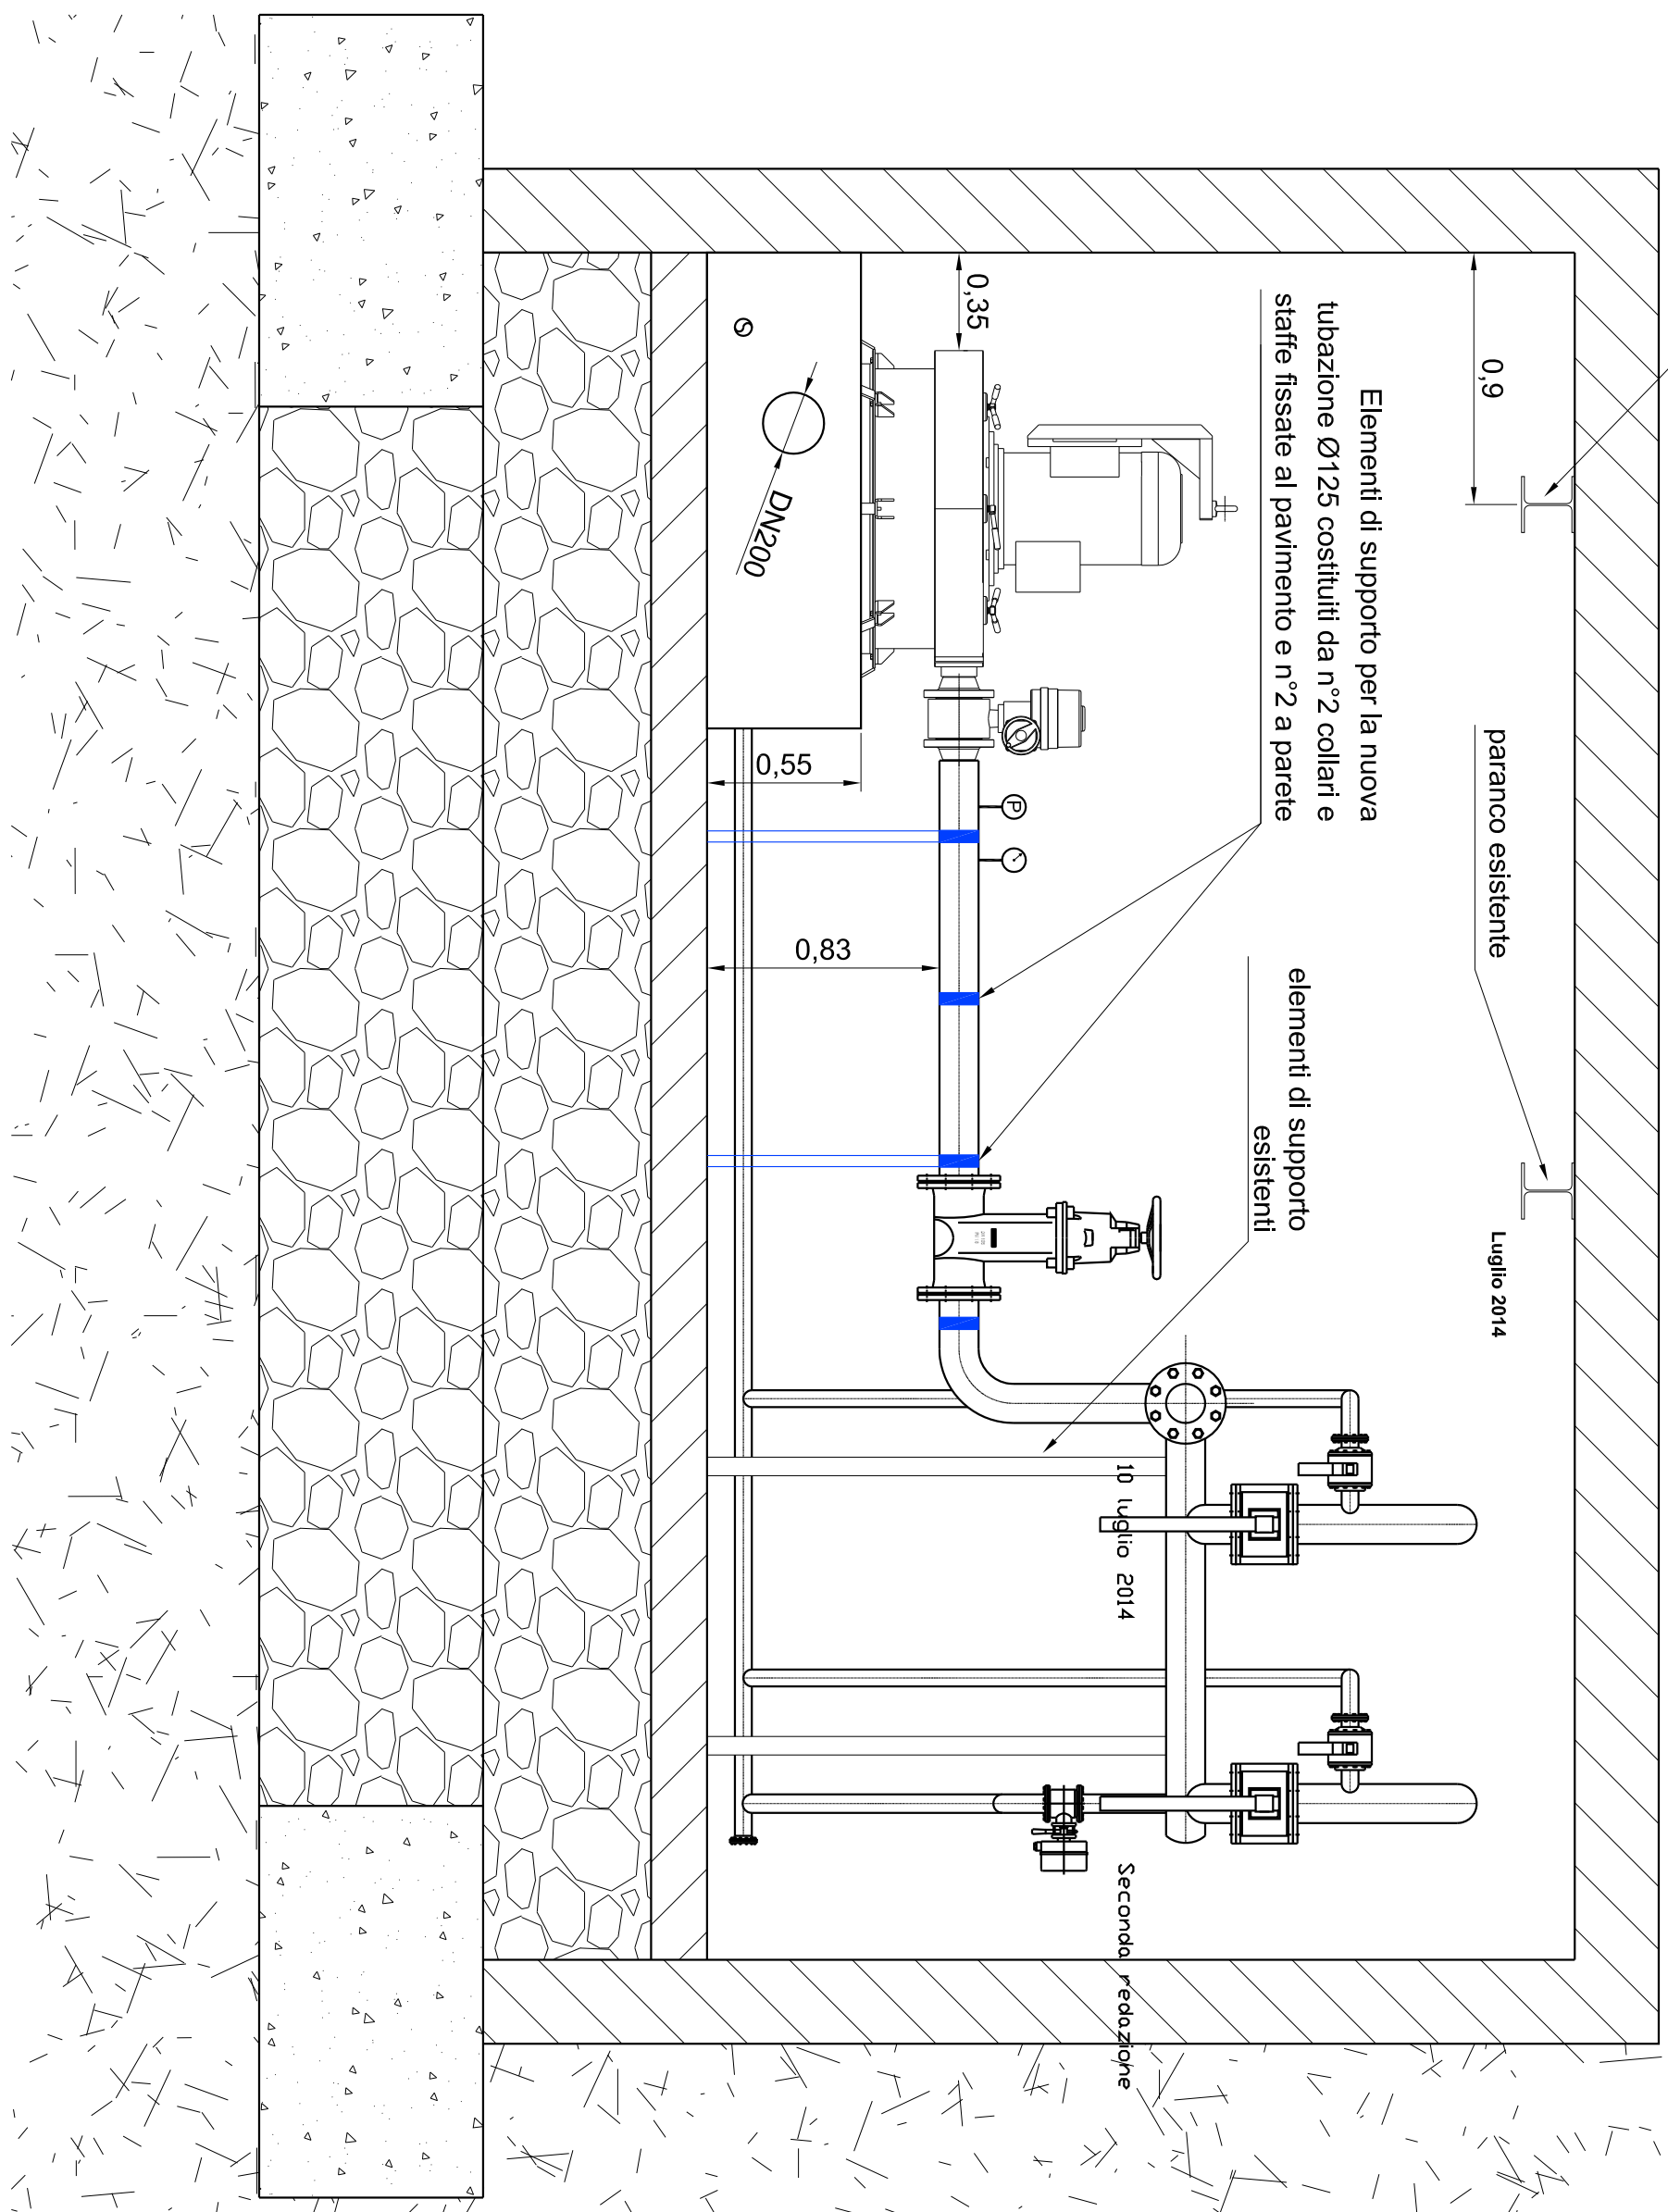


SEZIONI

Sezione B - B
(aspirazione - mandata - scarico)

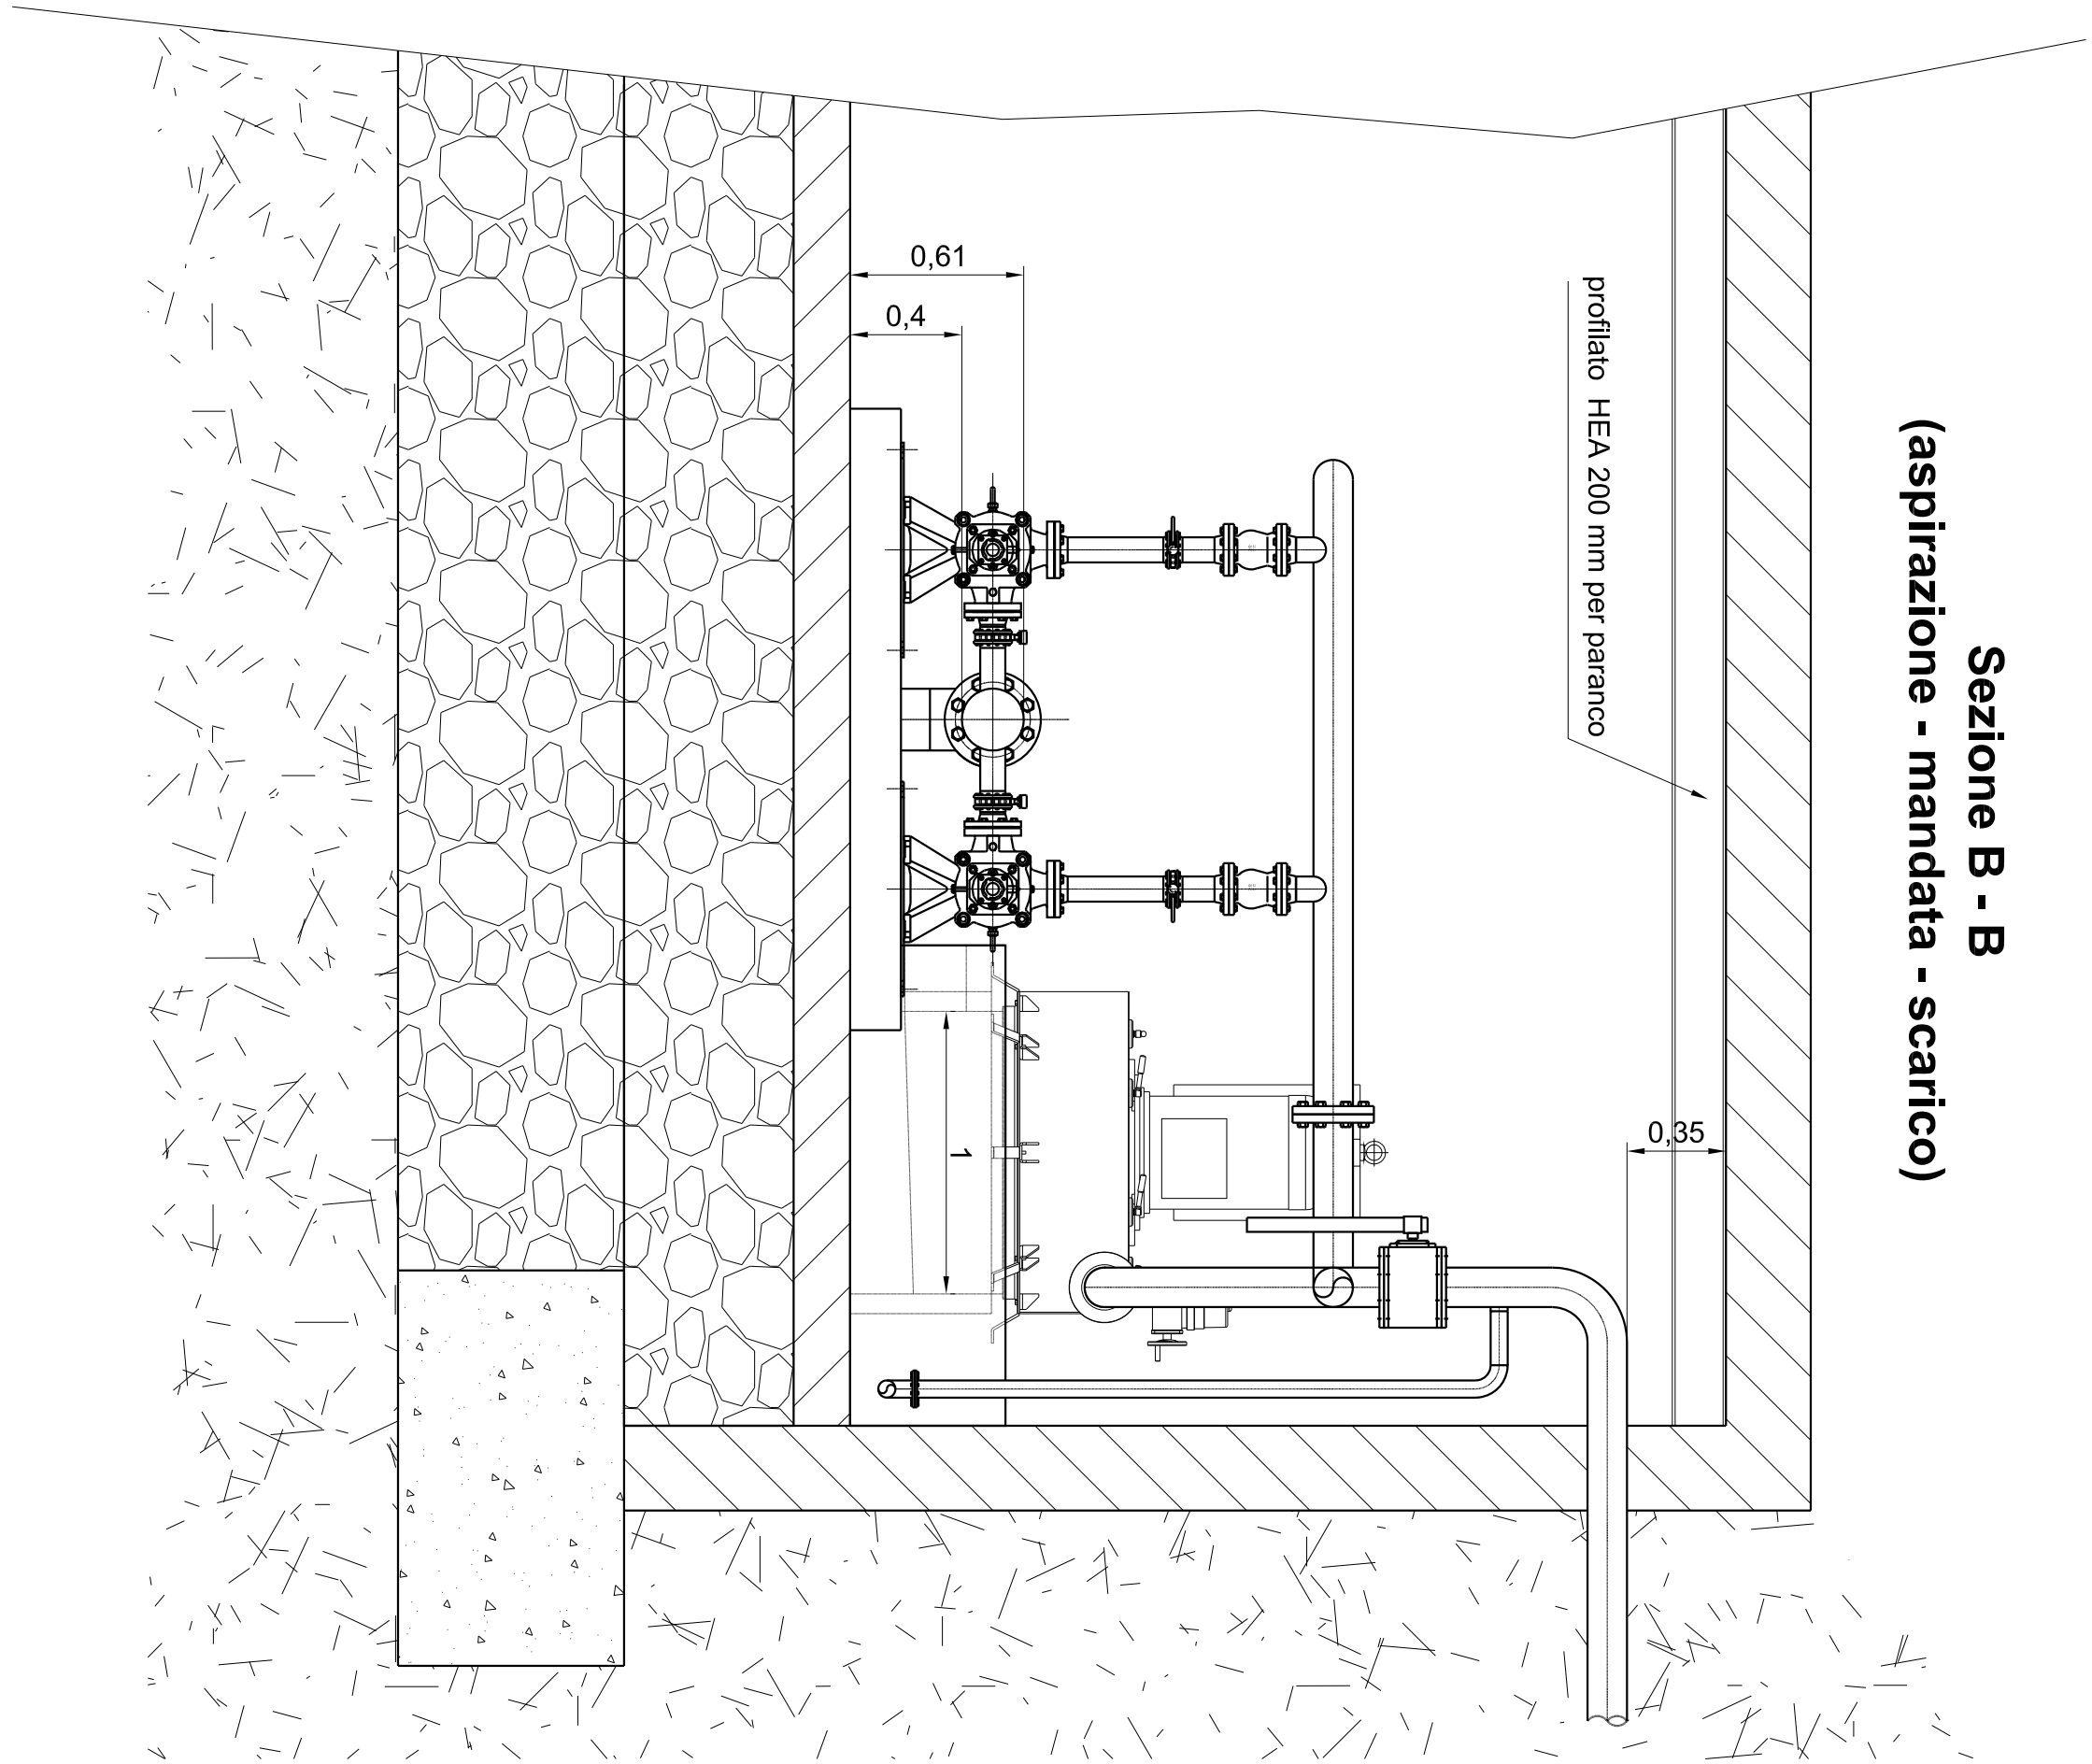

PLANIMETRIA

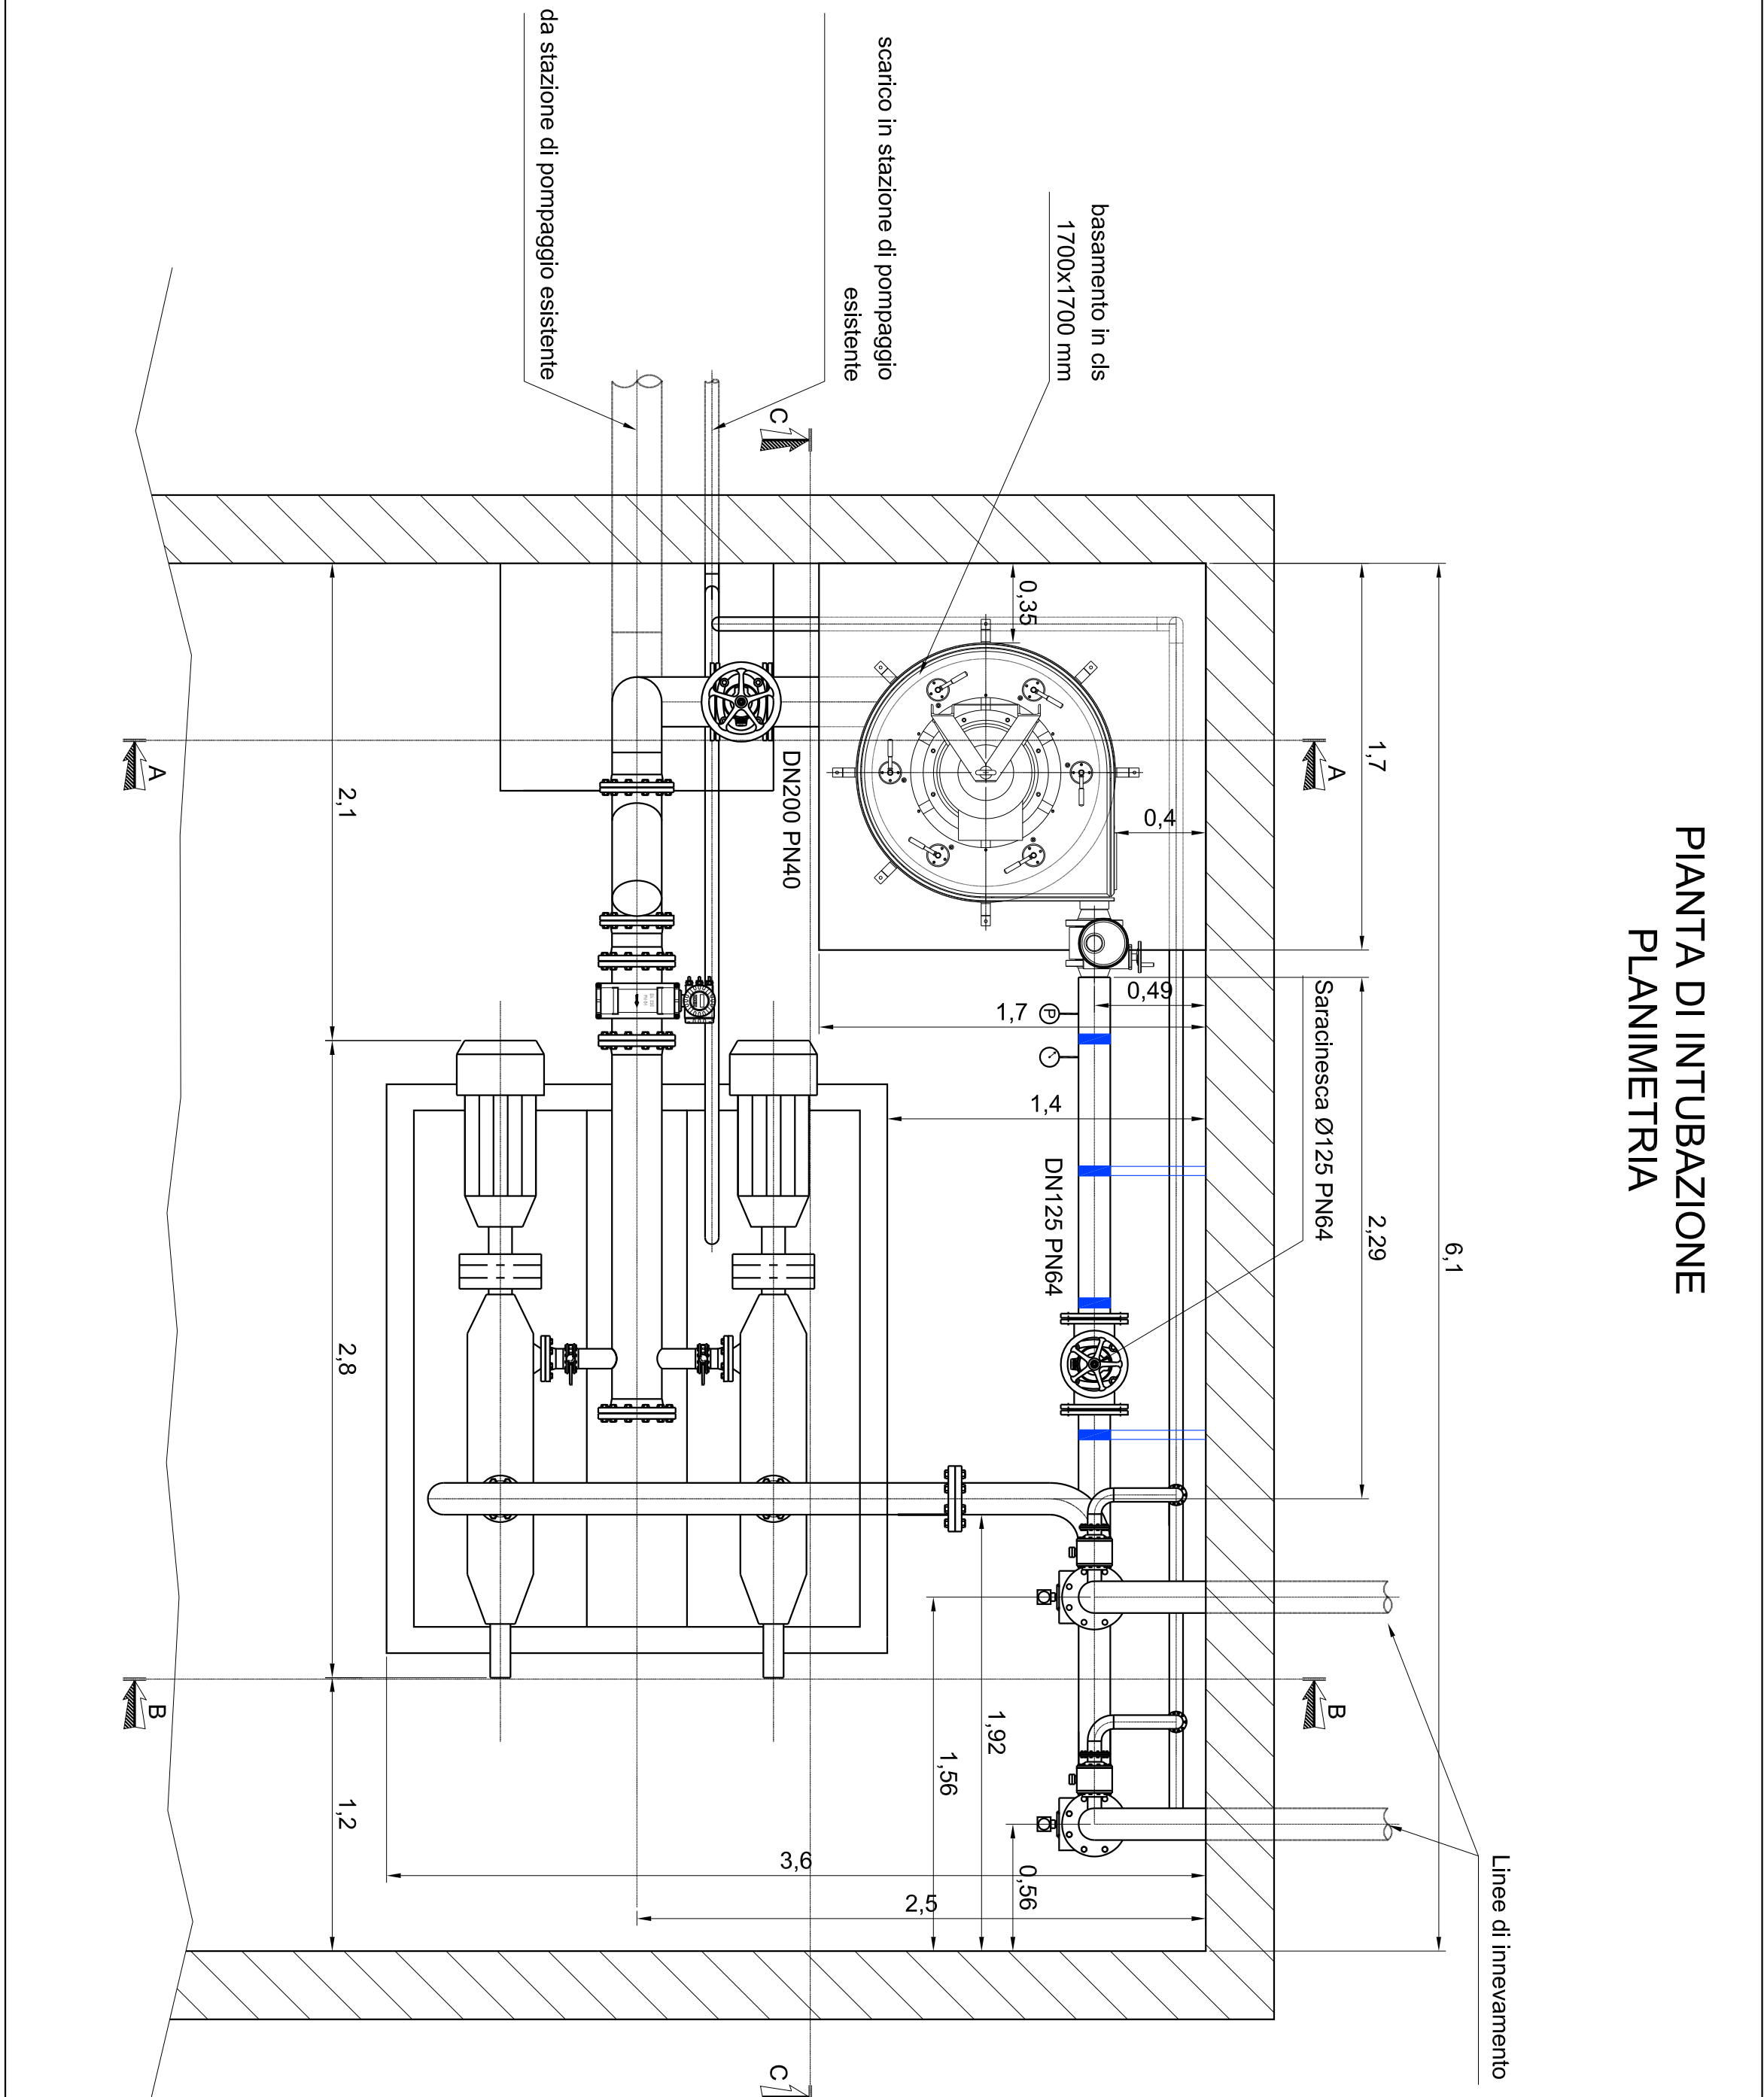

 Manometro

| trice superiore della tubazione | |

mento tramite apposite zanche

[illegible]