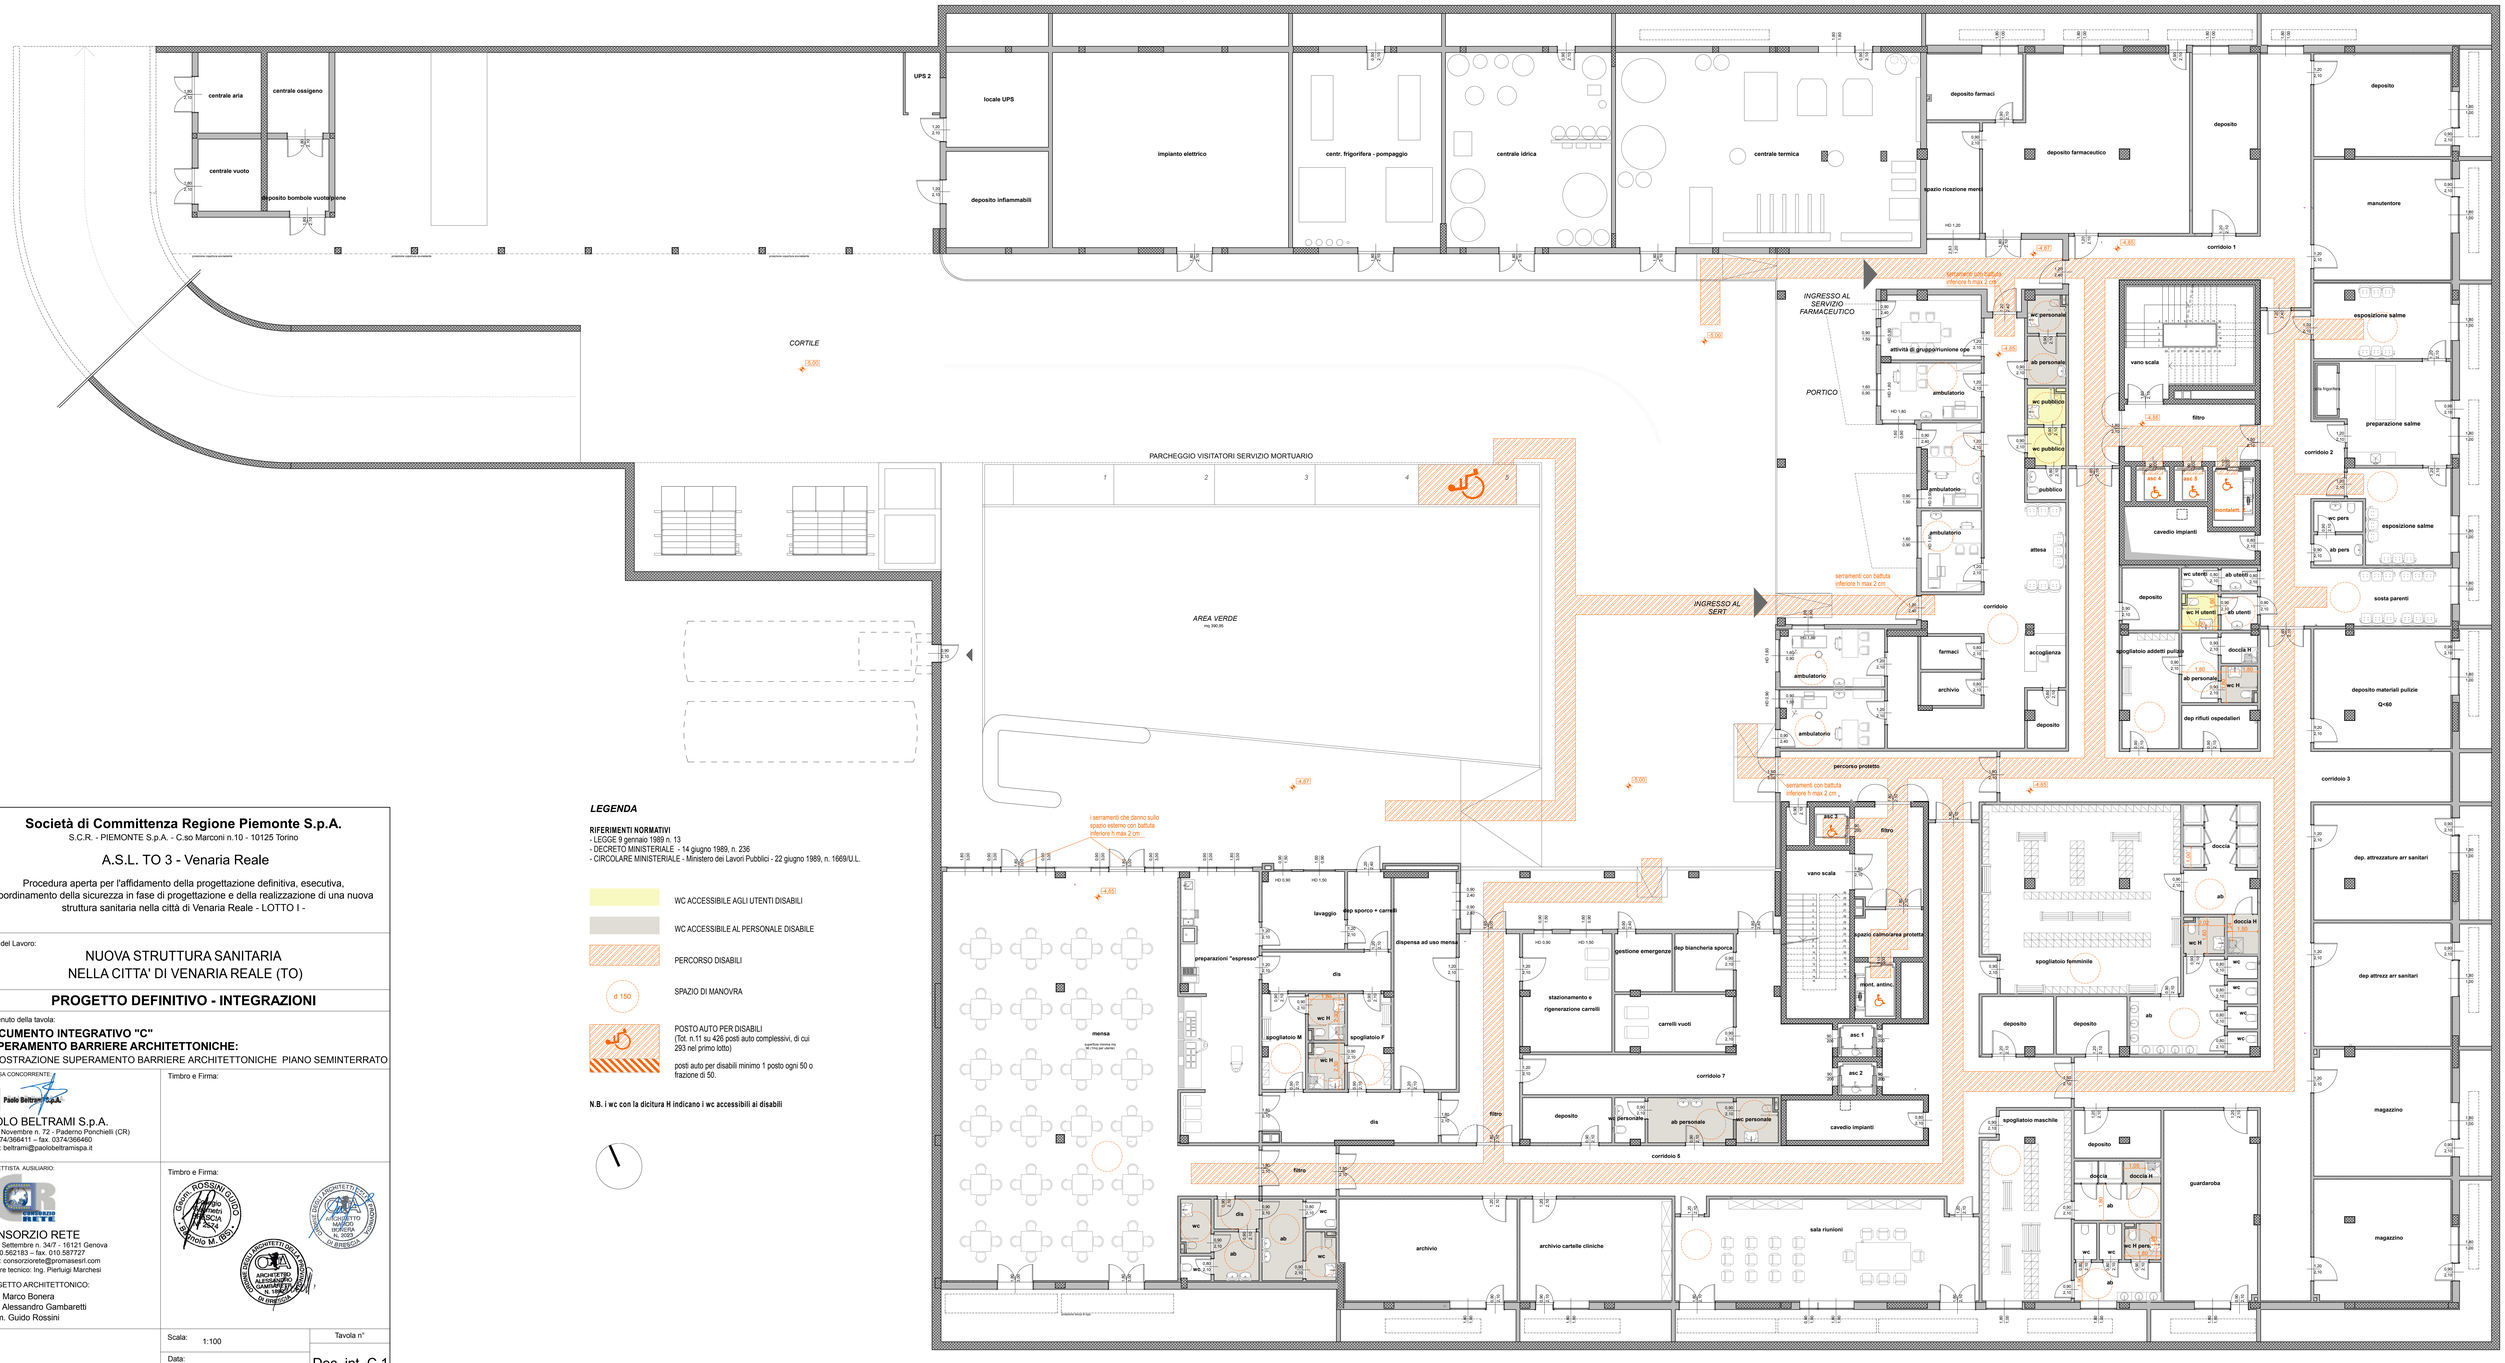

LEGENDA

RIFERIMENTI NORMATIVI
- LEGGE 9 gennaio 1989 n. 13
- DECRETO MINISTERIALE - 14 giugno 1989, n. 236
- CIRCOLARE MINISTERIALE - Ministero dei Lavori Pubblici - 22 giugno 1989, n. 1669/U.L.

WC ACCESSIBILE AGLI UTENTI DISABILI

WC ACCESSIBILE AL PERSONALE DISABILE

PERCORSO DISABILI

d 150 — SPAZIO DI MANOVRA

POSTO AUTO PER DISABILI
(Tot. n.11 su 426 posti auto complessivi, di cui 293 nel primo lotto)

posti auto per disabili minimo 1 posto ogni 50 o frazione di 50.

N.B. i wc con la dicitura H indicano i wc accessibili ai disabili

Società di Committenza Regione Piemonte S.p.A.
S.C.R. - PIEMONTE S.p.A. - C.so Marconi n.10 - 10125 Torino

A.S.L. TO 3 - Venaria Reale

Procedura aperta per l'affidamento della progettazione definitiva, esecutiva, coordinamento della sicurezza in fase di progettazione e della realizzazione di una nuova struttura sanitaria nella città di Venaria Reale - LOTTO I -

Titolo del Lavoro:

NUOVA STRUTTURA SANITARIA
NELLA CITTA' DI VENARIA REALE (TO)

PROGETTO DEFINITIVO - INTEGRAZIONI

Contenuto della tavola:

DOCUMENTO INTEGRATIVO "C"
SUPERAMENTO BARRIERE ARCHITETTONICHE:
DIMOSTRAZIONE SUPERAMENTO BARRIERE ARCHITETTONICHE PIANO SEMINTERRATO

IMPRESA CONCORRENTE:
PAOLO BELTRAMI S.p.A.
Via IV Novembre n. 72 - Paderno Ponchielli (CR)
tel. 0374/366411 – fax. 0374/366460
e-mail: beltrami@paolobeltramispa.it

Timbro e Firma:

PROGETTISTA AUSILIARIO:
CONSORZIO RETE
ViaXX Settembre n. 34/7 - 16121 Genova
tel. 010.562183 – fax. 010.587727
e-mail: consorzionete@promaserl.com
direttore tecnico: Ing. Pierluigi Marchesi

PROGETTO ARCHITETTONICO:
Arch. Marco Bonera
Arch. Alessandro Gambaretti
Geom. Guido Rossini

Timbro e Firma:

Scala: 1:100

Data: Gennaio 2014

Tavola n°: Doc. int. C.1

AGGIORNAMENTO: _____