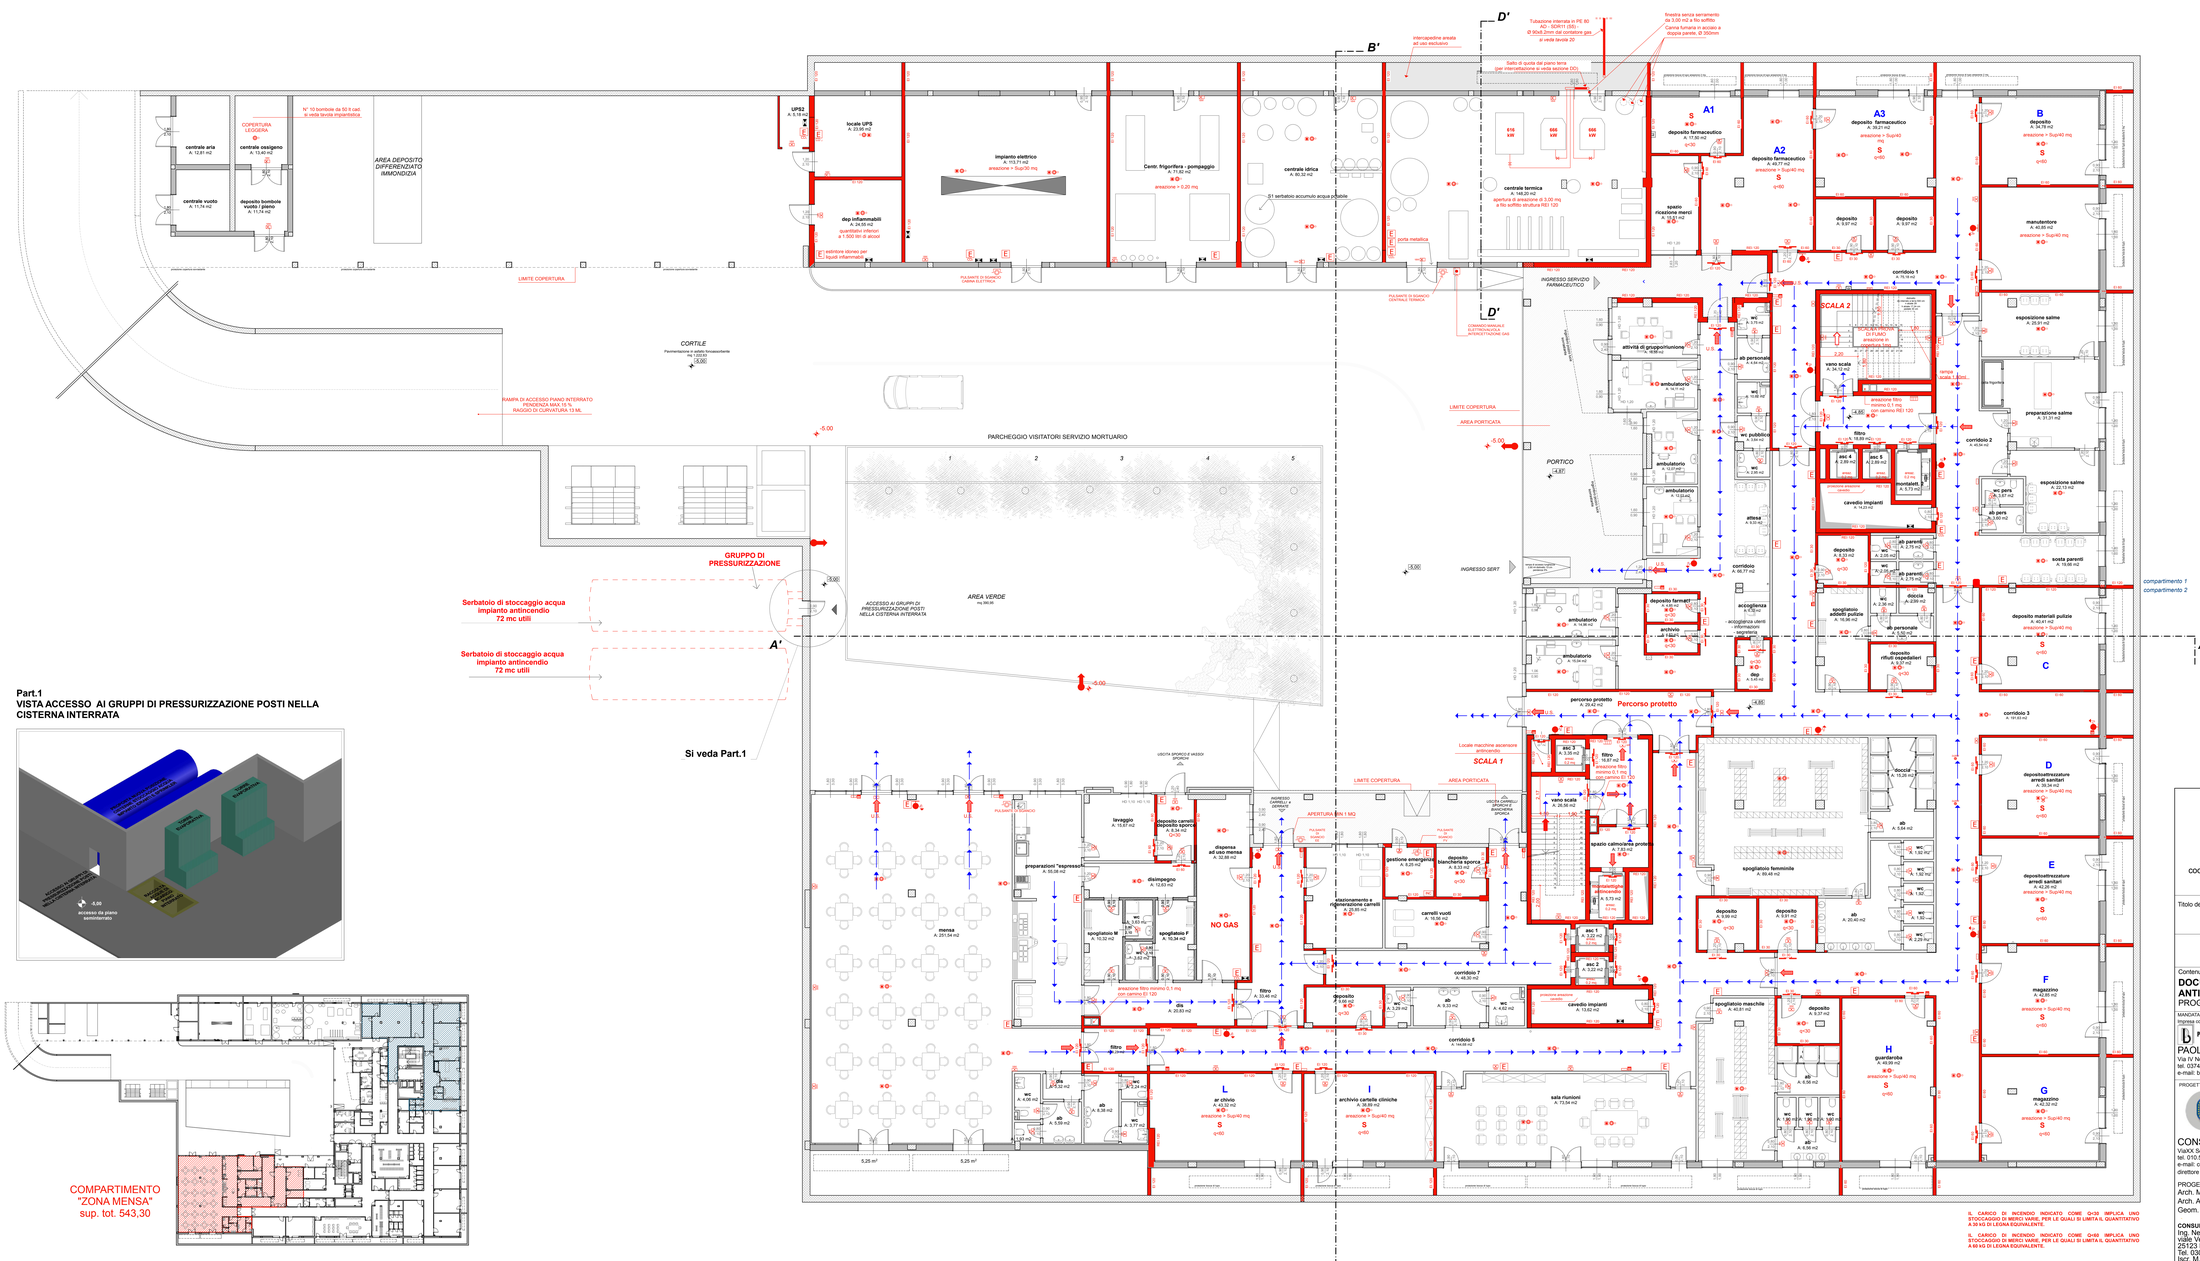
centrale aria
A. 12,81 m2
centrale vuoto
A. 11,74 m2
centrale ossigeno
A. 13,40 m2
deposito bombole vuoto / pieno
A. 11,74 m2
COPERTURA LEGGERA
N° 10 bombole da 50 lt cad. in vetta tavola impiantistica
AREA DEPOSITO DIFFERENZIATO IMMONDIZIA
LIMITE COPERTURA
CORTILE
Pavimentazione in asfalto fotocatalitico
ht +150,00
-5,00
RAMPA DI ACCESSO PIANO INTERRATO
PENDENZA MAX 15 %
RAGGIO DI CURVATURA 13 ML
UPS2
A. 5,16 m2
locale UPS
A. 20,90 m2
dep infiammabili
A. 24,55 m2
quantitativi inferiori a 1.500 litri di alcool
estintore idoneo per liquidi infiammabili
impianto elettrico
A. 113,71 m2
aerazione > Sup/30 mq
Contr. frigorifera - pompaggio
A. 71,92 m2
aerazione > 0,20 mq
centrale idrica
A. 80,32 m2
S1 serbatoio accumulo acqua potabile
porta metallica
centrale termica
A. 148,20 m2
apertura di aerazione di 3,00 mq a filo soffitto struttura REI 120
intercapedine aerata ad uso esclusivo
Sfiato di quota dal piano terra (per intercettazione si veda sezione DD)
Tubazione interrata in PE 80 AD - SDR11 (SS) - Ø 90x8,2mm dal contatore gas al vedi tavola 20
finestra senza serramento da 3,00 m2 a filo soffitto
Canna fumaria in acciaio a doppia parete, Ø 300mm
PULSANTE DI SGANCIO GENERALE ELETTRICA
PULSANTE DI SGANCIO CENTRALE TERMICA
COMANDO MANUALE ELETTROVALVOLA INTERCETTAZIONE GAS
INGRESSO SERVIZIO FARMACEUTICO
A1
deposito farmaceutico
A. 17,90 m2
A2
deposito farmaceutico
A. 46,77 m2
A3
deposito farmaceutico
A. 59,21 m2
spazio ricezione merci
A. 12,00 m2
deposito
A. 8,97 m2
B
deposito
A. 24,70 m2
C
deposito materiali pulizie
A. 46,41 m2
D
deposito/manutenzione arredi sanitari
A. 46,28 m2
E
deposito/manutenzione arredi sanitari
A. 46,28 m2
F
magazzino
A. 46,32 m2
G
magazzino
A. 46,32 m2
H
guardaroba
A. 40,99 m2
I
archivio cartelle cliniche
A. 38,95 m2
L
ar chivio
A. 43,32 m2
manutentore
A. 40,85 m2
esposizione salme
A. 25,81 m2
preparazione salme
A. 31,31 m2
esposizione salme
A. 22,13 m2
sosta parenti
A. 18,66 m2
corridoio 1
corridoio 2
corridoio 3
corridoio 5
corridoio 7
SCALA 2
vano scala
A. 34,12 m2
SCALA 1
vano scala
A. 20,06 m2
ascensori
A. 5,73 m2
cavedio impianti
A. 14,23 m2
filtro
A. 18,89 mQ
asc 1
A. 2,89 m2
asc 2
A. 2,89 m2
asc 3
A. 3,05 m2
asc 4
A. 3,05 m2
asc 5
A. 3,22 m2
asc 6
A. 3,22 m2
ab parenti
A. 2,75 m2
ab personale
A. 2,75 m2
wc pers
A. 5,97 m2
ab ppers
A. 3,50 m2
wc pubblico
A. 3,64 m2
ambulatorio
A. 14,77 m2
ambulatorio
A. 12,07 m2
ambulatorio
A. 12,04 m2
ambulatorio
A. 14,98 m2
ambulatorio
A. 19,04 m2
attività di ginnopoliunione
A. 58,66 m2
attesa
A. 9,51 mq
accettazione
A. 9,51 mq
accettazione utenti informazioni
A. 9,51 mq
archivio
A. 9,51 mq
deposito farmaci
A. 9,51 mq
deposito
A. 8,33 mq
deposito
A. 8,97 mq
deposito
A. 8,97 mq
deposito
A. 8,97