


DETTAGLIO GRIGLIE


SCALA 1:20

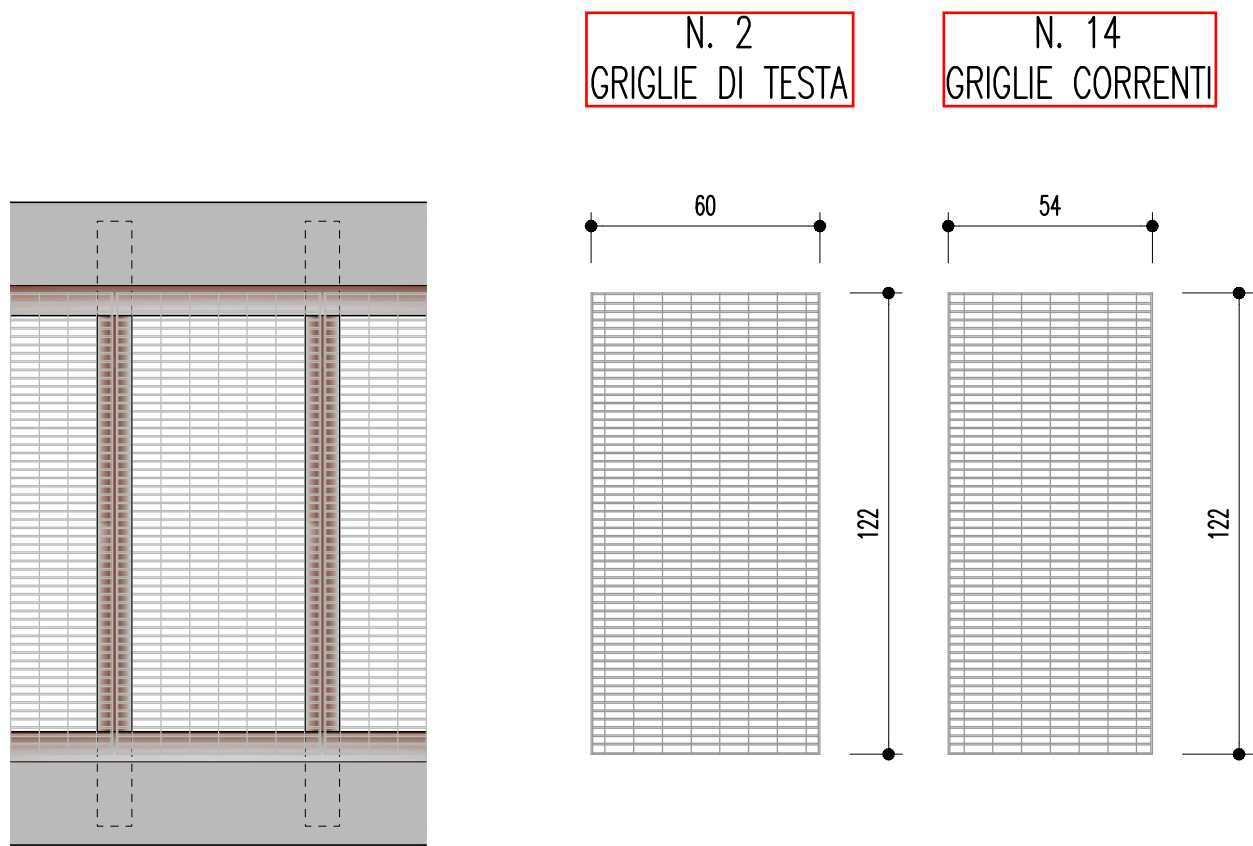

MANUFATTO DI CAPTAZIONE SU VIA MAZZETTI


SCALA 1:40

SEZIONE

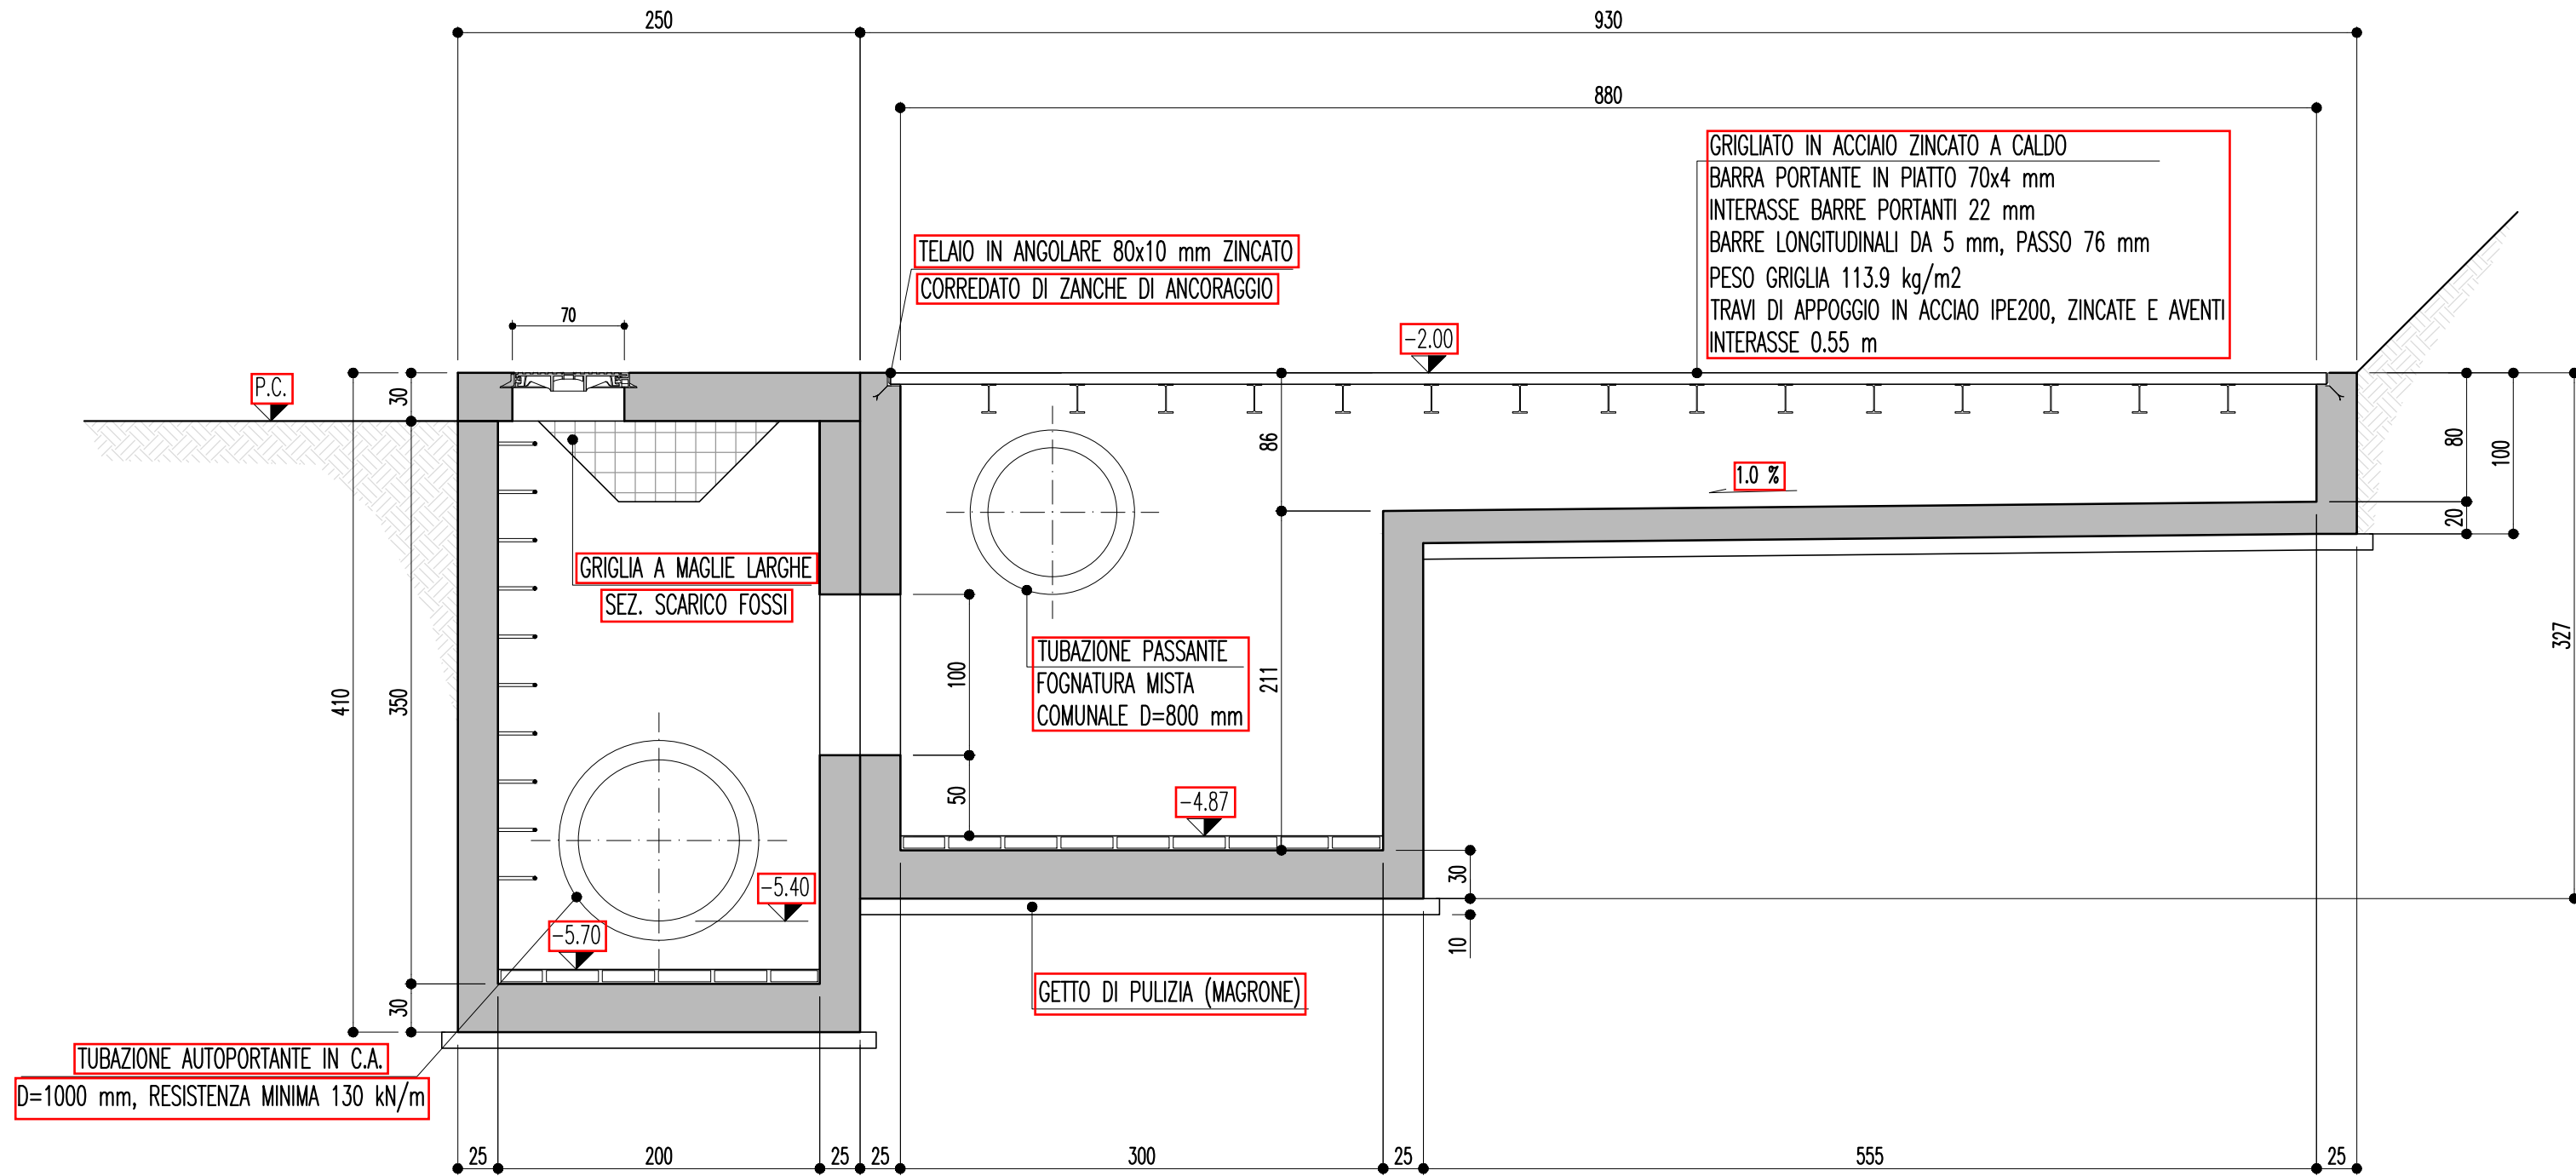

DETTAGLIO LASTRINA A SALDARE SU IPE200

SCALA 1:10

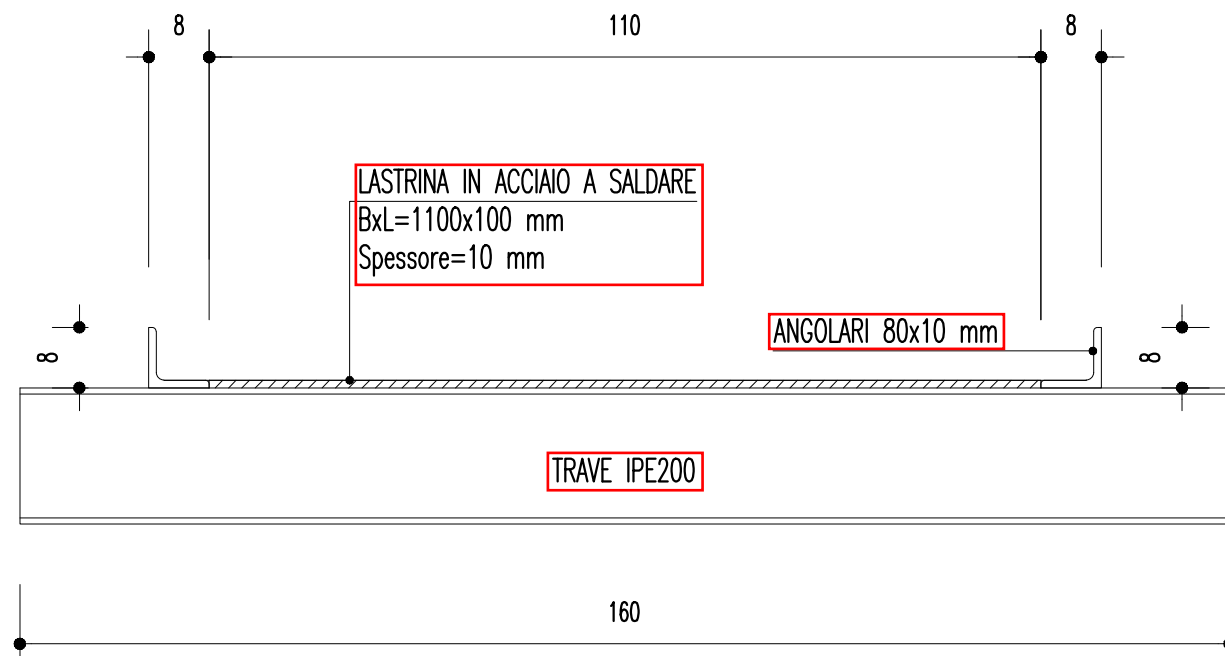

S.C.R. PIEMONTE S.p.A.
Società di Committenza Regione Piemonte
corso Marconi 10 - 10125 Torino
tel +39 011 6548311 - fax +39 011 6694665

DIREZIONE OPERE PUBBLICHE

Città Metropolitana di TORINO


COMUNE DI RIVA PRESSO CHIARI

PROGETTO ESECUTIVO		
CUP D71B09000460006	TITOLO INTERVENTO SOTTOPASSO AL KM (21+120) DELLA EX SS10 "PADANA INFERIORE" ACCORDO DI PROGRAMMA EX ART. 34 D.LVO 267/2000 IN DATA 16/06/2009 TRA REGIONE PIEMONTE, COMUNE DI RIVA PRESSO CHIARI E S.C.R. PIEMONTE	
CODICE OPERA 035TO28		
Tavola n. 6	TITOLO TAVOLA FOGNATURE: SEZIONI E PARTICOLARI DI PROGETTO OPERE DI CAPTAZIONE SU VIA MAZZETTI	
DATA 26 SETTEMBRE 2016	SCALA Varie	AREA PROGETTUALE Generale
FORMATO ELABORATO	CODICE GENERALE ELABORATO 035TO28_0_0_E_GE_00_BB_012_0	
NOME FILE 035TO28_0_0_E_GE_00_BB_012_0.PDF		
VERSIONE	DATA	DESCRIZIONE
0	26 Settembre 2016	Aggiornamento P.E. - lavori residuali
1		
PROGETTAZIONE IG INGEGNERIA GEOTECNICA srl C.so Montevecchio, 50 - 10129 Torino Tel. (011) 5611811/fax (011) 5620588 e-mail: ig@ingegneria-geotecnica.com Valter PEISINO Ingegnere		TIMBRI - FIRME Responsabile del progetto: 
RTI ESECUZIONE		TIMBRI - FIRME
ORGANISMO DI CONTROLLO		S.C.R. PIEMONTE S.P.A. Responsabile del Procedimento: ing. Michele NIVRIERA

SEZIONE DI POSA FOGNATURA


SCHEMA TIPO SECONDO UNI7517

SCALA 1:40

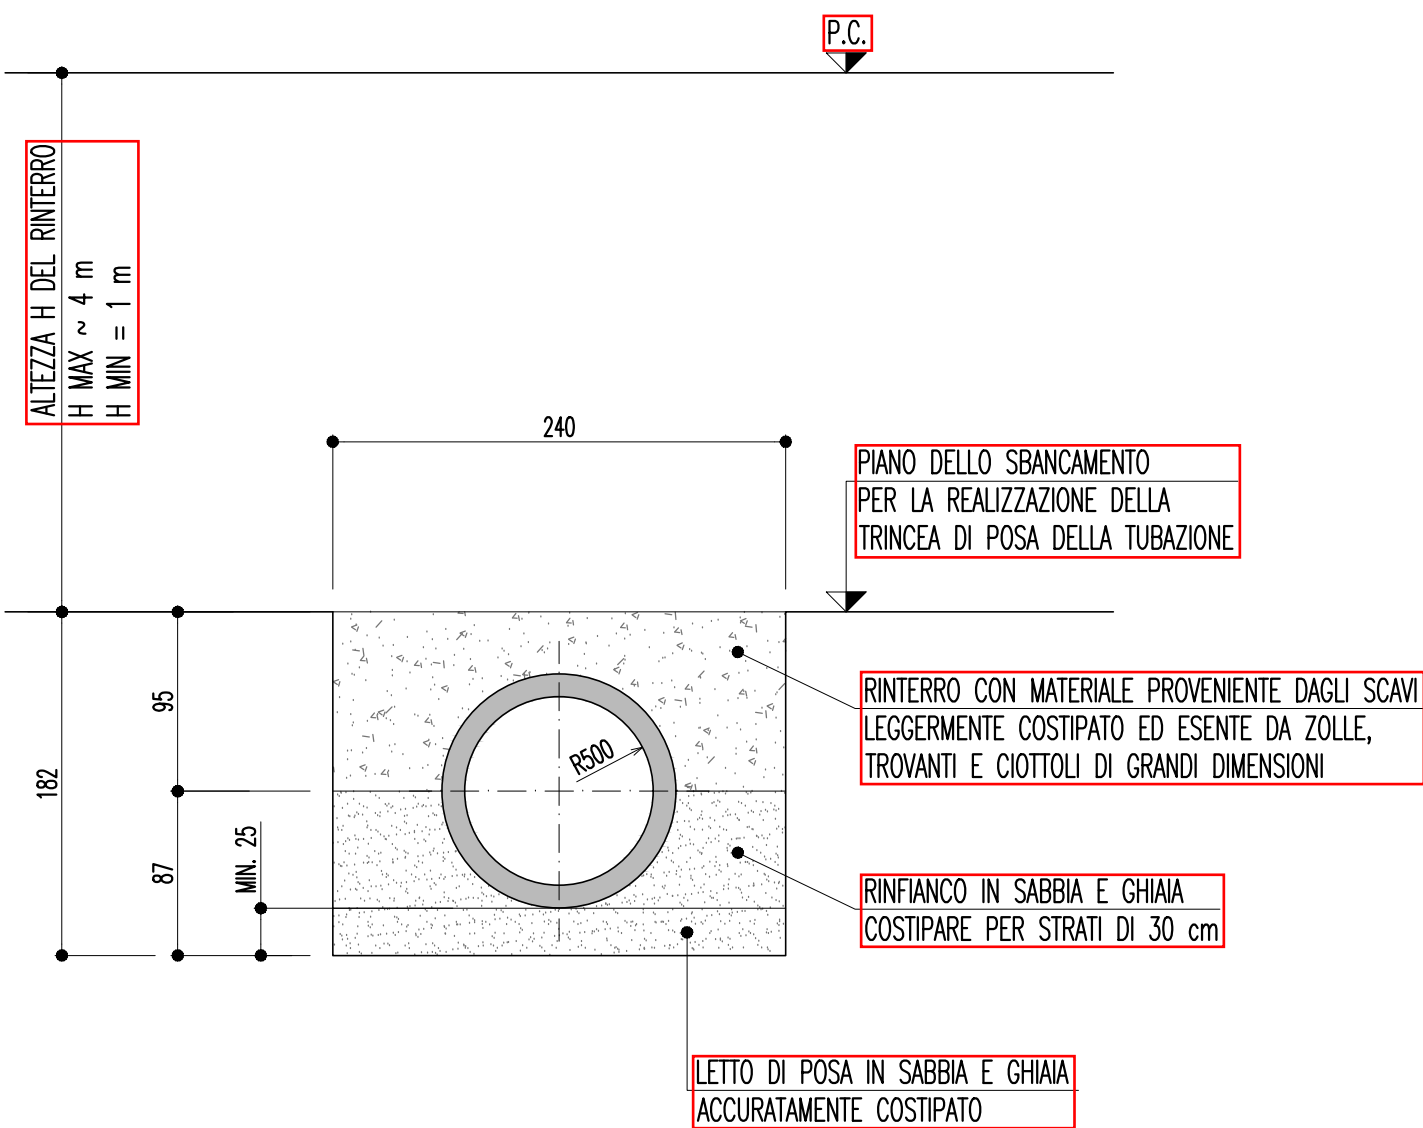


DETTAGLIO SUPPORTI GRIGLIE

SCALA 1:20

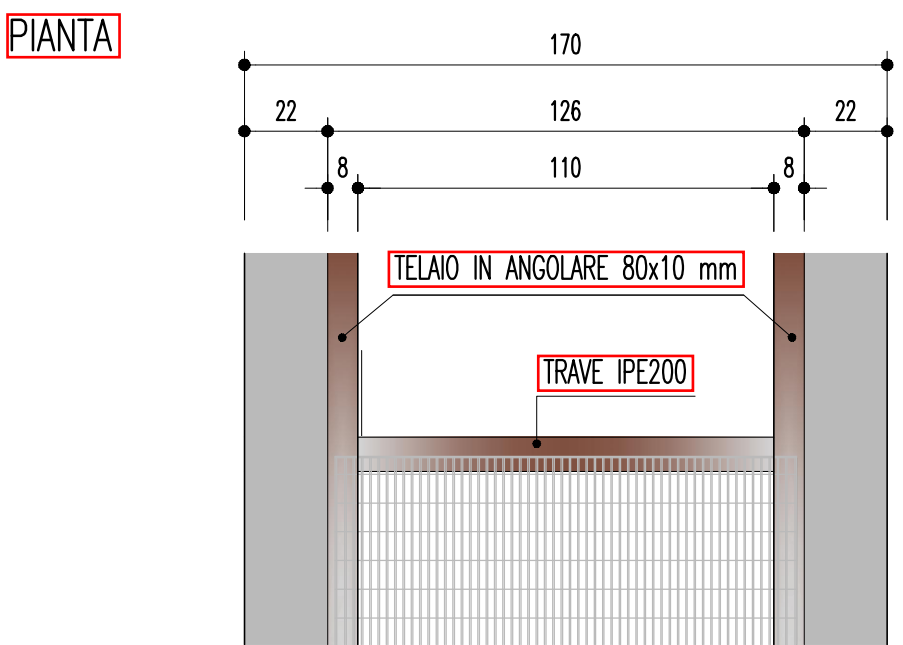

SEZIONE

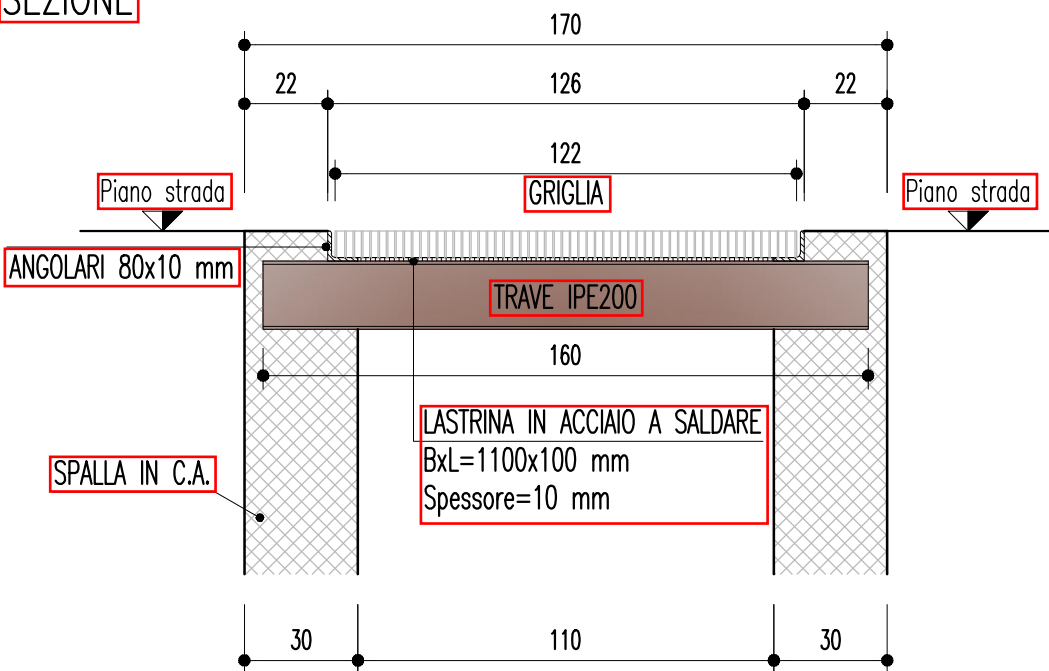

PIANTA

