Segnaletica verticale

- LAVORI — Figura II 383 art. 31
- BARRIERA DIREZIONALE — Figura II 393/a art. 32
- BARRIERA NORMALE — Figura II 392 art. 32
- DELINEATORE MODULARE DI CURVA PROVVISORIA — Figura II 395 art. 33
- SEGNALI DI DIREZIONE — Figura II 407 art. 43
- DIREZIONE OBBLIGATORIA A SINISTRA — Figura II 80/c art. 122
- DIREZIONE OBBLIGATORIA A DESTRA — Figura II 80/c art. 122
- PREAVVISO DI DEVIAZIONE — Figura II 405 art. 43
- LIMITE MASSIMO DI VELOCITÀ 50 Km/h — Figura II 50 art. 116
- DIVIETO DI SORPASSO — Figura II 48 art. 116
- SEMAFORO — Figura II 404 art. 42
- LANTERNA SEMAFORICA VEICOLARE NORMALE — Figura II 449 art. 159
- LANTERNA OMOLOGATA PER SEGNALE DI INGOMBRO
- BARRIERA STRADALE NEW JERSEY
- DELINEATORI FLESSIBILI

Segnaletica orizzontale

- STRISCE LONGITUDINALI — Figura II 415 art. 138
- RALLENTATORI OTTICI — Figura 473 art. 179
- FRECCE DIREZIONALI — Figura II 438/a art. 147
- DARE PRECEDENZA — Figura II 433 art. 144

PROGETTO SEGNALETICA

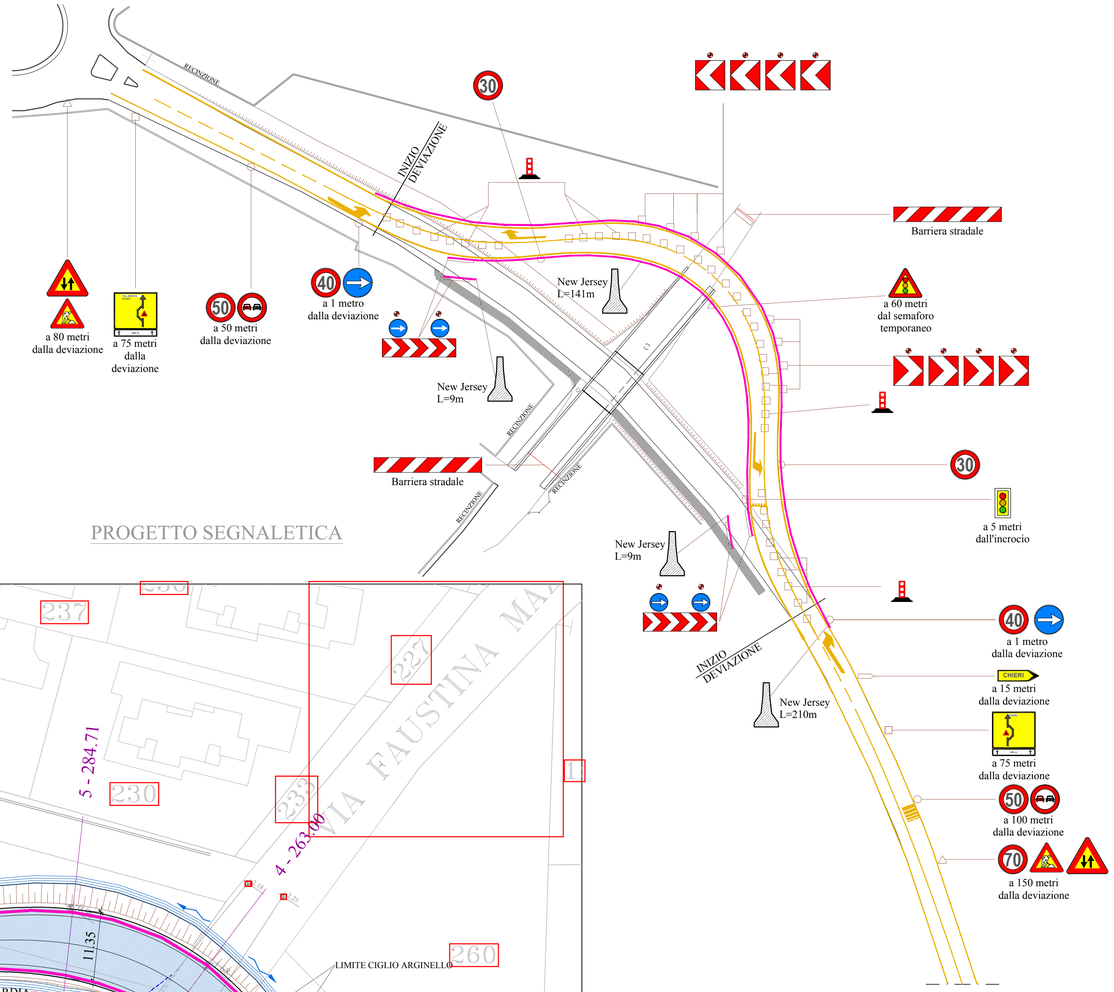

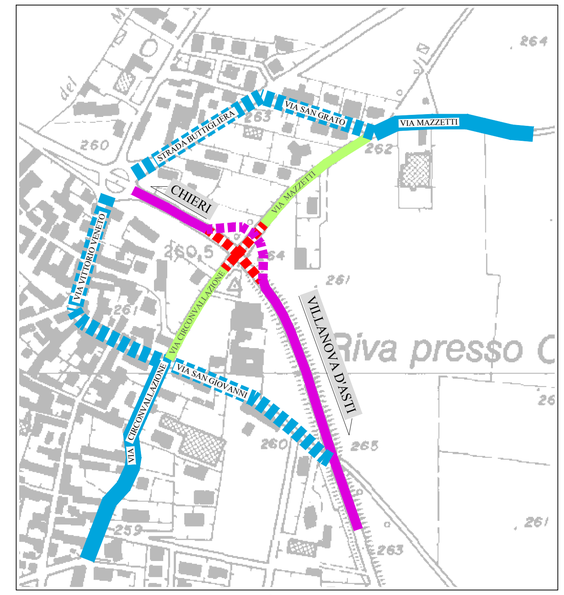

SCHEMA DELLA VIABILITÀ URBANA ED EXTRAURBANA

LEGENDA

- Itinerari intercomunali confermati
- Itinerari intercomunali alternativi
- Itinerari comunali confermati
- Itinerari comunali alternativi
- Viabilità interrotta
- Accesso consentito ai soli residenti

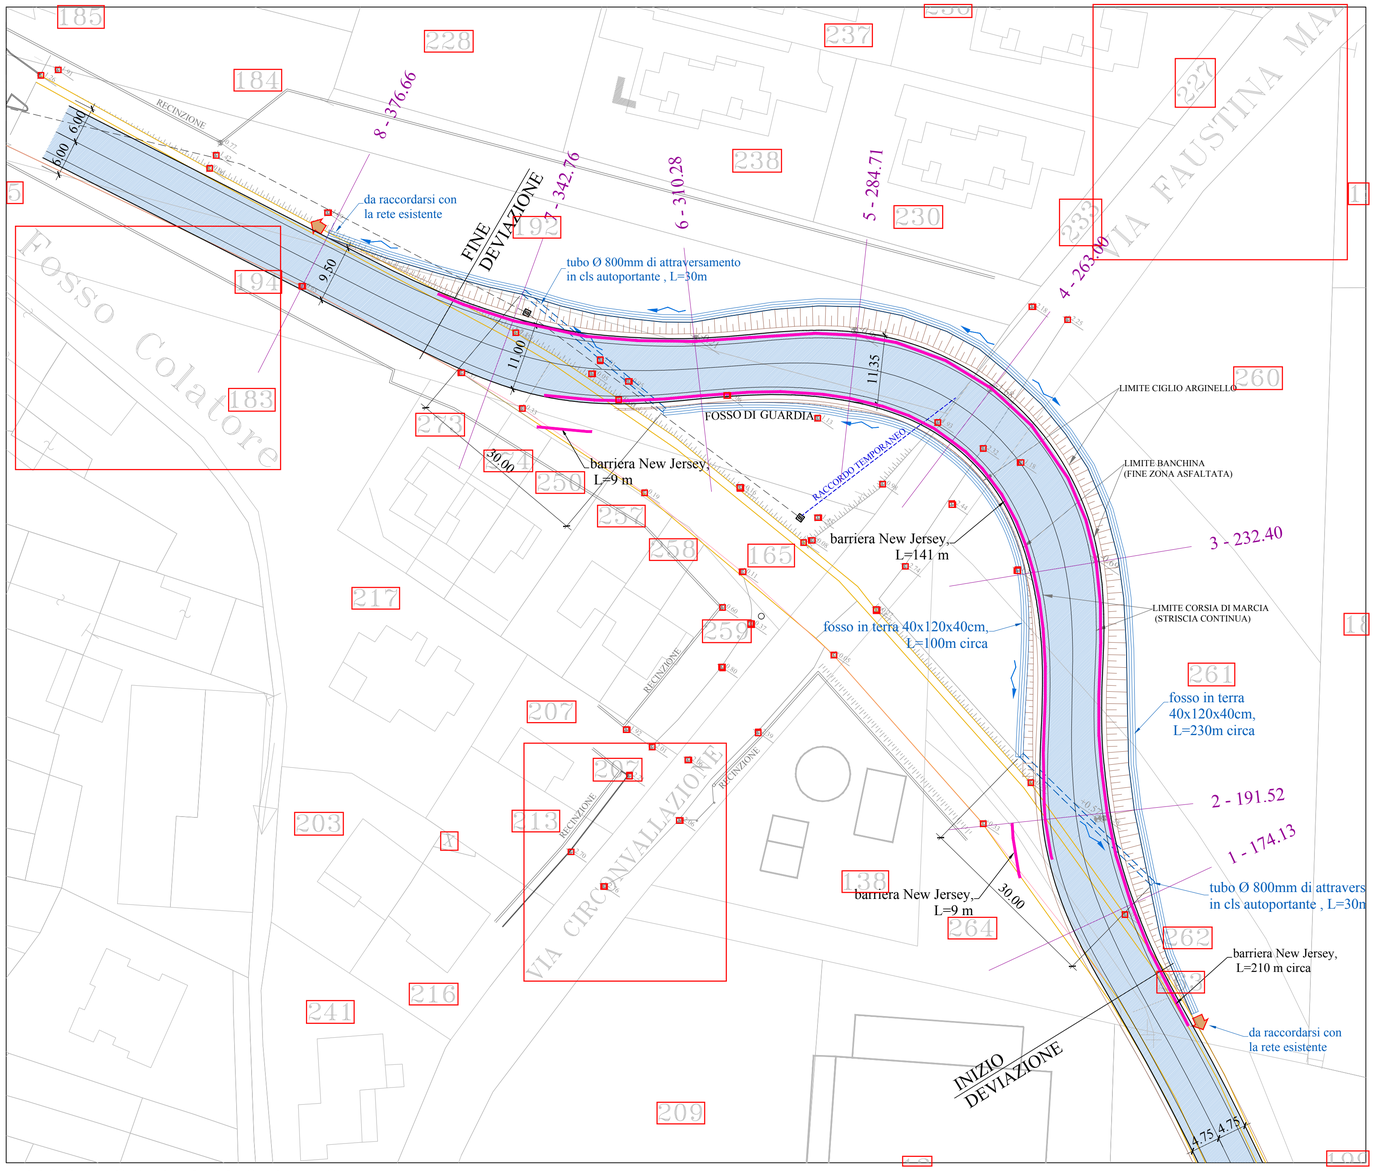

PROGETTO STRADA DI SERVIZIO SCALA 1:500

S.C.R. PIEMONTE S.p.A.
Società di Committenza Regione Piemonte
corso Marconi 10 - 10125 Torino
tel +39 011 6548311 - fax +39 011 6694665

DIREZIONE OPERE PUBBLICHE

Città Metropolitana di TORINO	**COMUNE DI RIVA PRESSO CHIERI**

LIVELLO PROGETTUALE: **PROGETTO ESECUTIVO**

CUP: **D71B09000460006**	TITOLO INTERVENTO: **SOTTOPASSO AL KM (21+120) DELLA EX SS10 "PADANA INFERIORE"** ACCORDO DI PROGRAMMA EX ART. 34 D.LVO 267/2000 IN DATA 16/06/2009 TRA REGIONE PIEMONTE, COMUNE DI RIVA PRESSO CHIERI E S.C.R. PIEMONTE
CODICE OPERA: **035TO28**	
Tavola n. **8**	TITOLO TAVOLA: VIABILITA' PROVVISORIA: PLANIMETRIA DI PROGETTO E SEGNALETICA
DATA: **26 SETTEMBRE 2016**	SCALA: 1:500 — AREA PROGETTUALE: Generale
FORMATO ELABORATO	CODICE GENERALE ELABORATO: 035TO28_0_0_E_GE_00_BA_014_0

NOME FILE: 035TO28_0_0_E_GE_00_BA_014_0.PDF

VERSIONE	DATA	DESCRIZIONE
0	26 Settembre 2016	Aggiornamento P.E. - lavori residuali
1		

PROGETTAZIONE
IG INGEGNERIA GEOTECNICA srl
C.so Montevecchio, 50 - 10129 Torino
Tel. (011) 5611811/fax (011) 5620568
e-mail: ig@ingegneriageotecnica.com
Valter PEISINO Ingegnere
ISO 9001:2008 ISO 14001:2004

TIMBRI - FIRME
Responsabile del progetto:
I. G. INGEGNERIA GEOTECNICA s.r.l. Dott. Ing. Valter PEISINO ORDINE DEGLI INGEGNERI DELLA PROVINCIA DI CUNEO n° 753

RTI ESECUZIONE

TIMBRI - FIRME

ORGANISMO DI CONTROLLO

S.C.R. PIEMONTE S.P.A.
Responsabile del Procedimento:
ing. Michele NIVRIERA

Questo elaborato è di proprietà della Società di Committenza Regione Piemonte S.p.A. Qualsiasi divulgazione o riproduzione anche parziale, deve essere espressamente autorizzata.
S.C.R. Piemonte S.p.A.