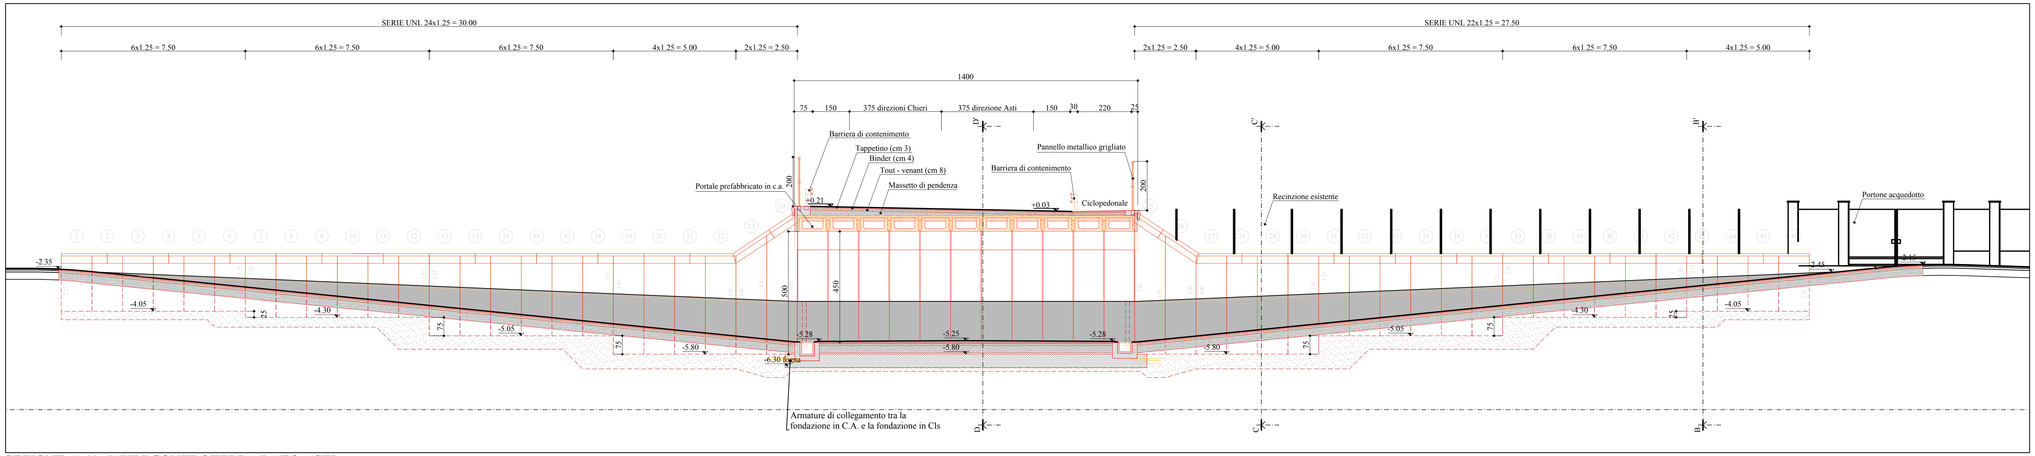

SEZIONE A-A' - MURI CONTROTERRA LATO ASTI SCALA 1:100

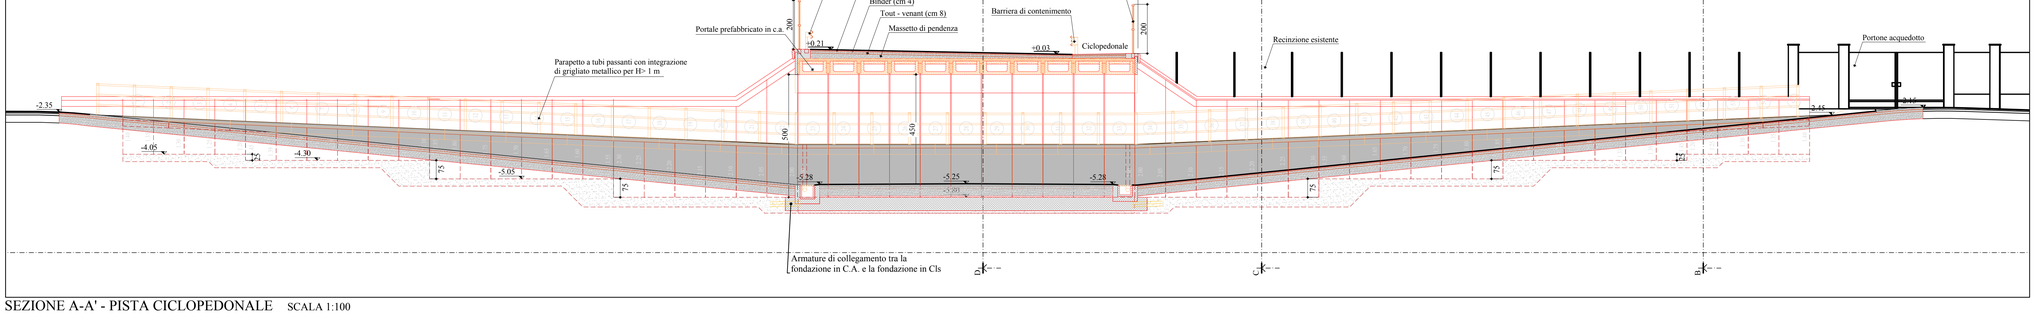

SEZIONE A-A' - PISTA CICLOPEDONALE SCALA 1:100

SEZIONE A-A' - MURI CONTROTERRA LATO CHIERI SCALA 1:100

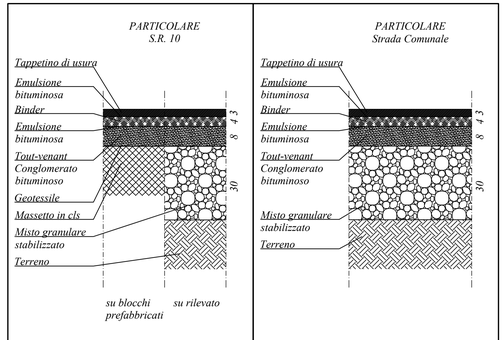

STRATIGRAFIA DELLE ASFALTATURE SCALA 1:10

S.C.R. PIEMONTE S.p.A.
Società di Committenza Regione Piemonte
corso Marconi 10 - 10125 Torino
tel +39 011 6548311 - fax +39 011 6694665

DIREZIONE OPERE PUBBLICHE

Città Metropolitana di TORINO	**COMUNE DI RIVA PRESSO CHIERI**

LIVELLO PROGETTUALE
PROGETTO ESECUTIVO

CUP **D71B09000460006**	TITOLO INTERVENTO **SOTTOPASSO AL KM (21+120) DELLA EX SS10 "PADANA INFERIORE"**
CODICE OPERA **035TO28**	ACCORDO DI PROGRAMMA EX ART. 34 D.LVO 267/2000 IN DATA 16/06/2009 TRA REGIONE PIEMONTE, COMUNE DI RIVA PRESSO CHIERI E S.C.R. PIEMONTE
Tavola n. **12**	TITOLO TAVOLA SOTTOPASSO: SEZIONI DI PROGETTO
DATA **26 SETTEMBRE 2016**	SCALA Varie / AREA PROGETTUALE Generale
FORMATO ELABORATO	CODICE GENERALE ELABORATO 035TO28_0_0_E_GE_00_BB_018_0
NOME FILE 035TO28_0_0_E_GE_00_BB_018_0.PDF	

VERSIONE	DATA	DESCRIZIONE
0	26 Settembre 2016	Aggiornamento P.E. - lavori residuali
1		

PROGETTAZIONE
IG INGEGNERIA GEOTECNICA srl
C.so Moncenisio, 85 - 10139 Torino
Tel. (011) 5611811/fax (011) 5620568
e-mail: ig@ingegneriageotecnica.com
Valter PEISINO Ingegnere

TIMBRI - FIRME
Responsabile del progetto:
I. G. INGEGNERIA GEOTECNICA s.r.l. Dott. Ing. Valter PEISINO ORDINE DEGLI INGEGNERI DELLA PROVINCIA DI CUNEO n° 753

RTI ESECUZIONE

TIMBRI - FIRME

ORGANISMO DI CONTROLLO

S.C.R. PIEMONTE S.P.A.
Responsabile del Procedimento:
ing. Michele NIVRIERA

Questo elaborato è di proprietà della Società di Committenza Regione Piemonte S.p.A.. Qualsiasi divulgazione o riproduzione anche parziale, deve essere espressamente autorizzata.
S.C.R. Piemonte S.p.A.

FILE:
FORMATO: