PIANTA DISTRIBUZIONE PONTEGGIO
scala 1:200

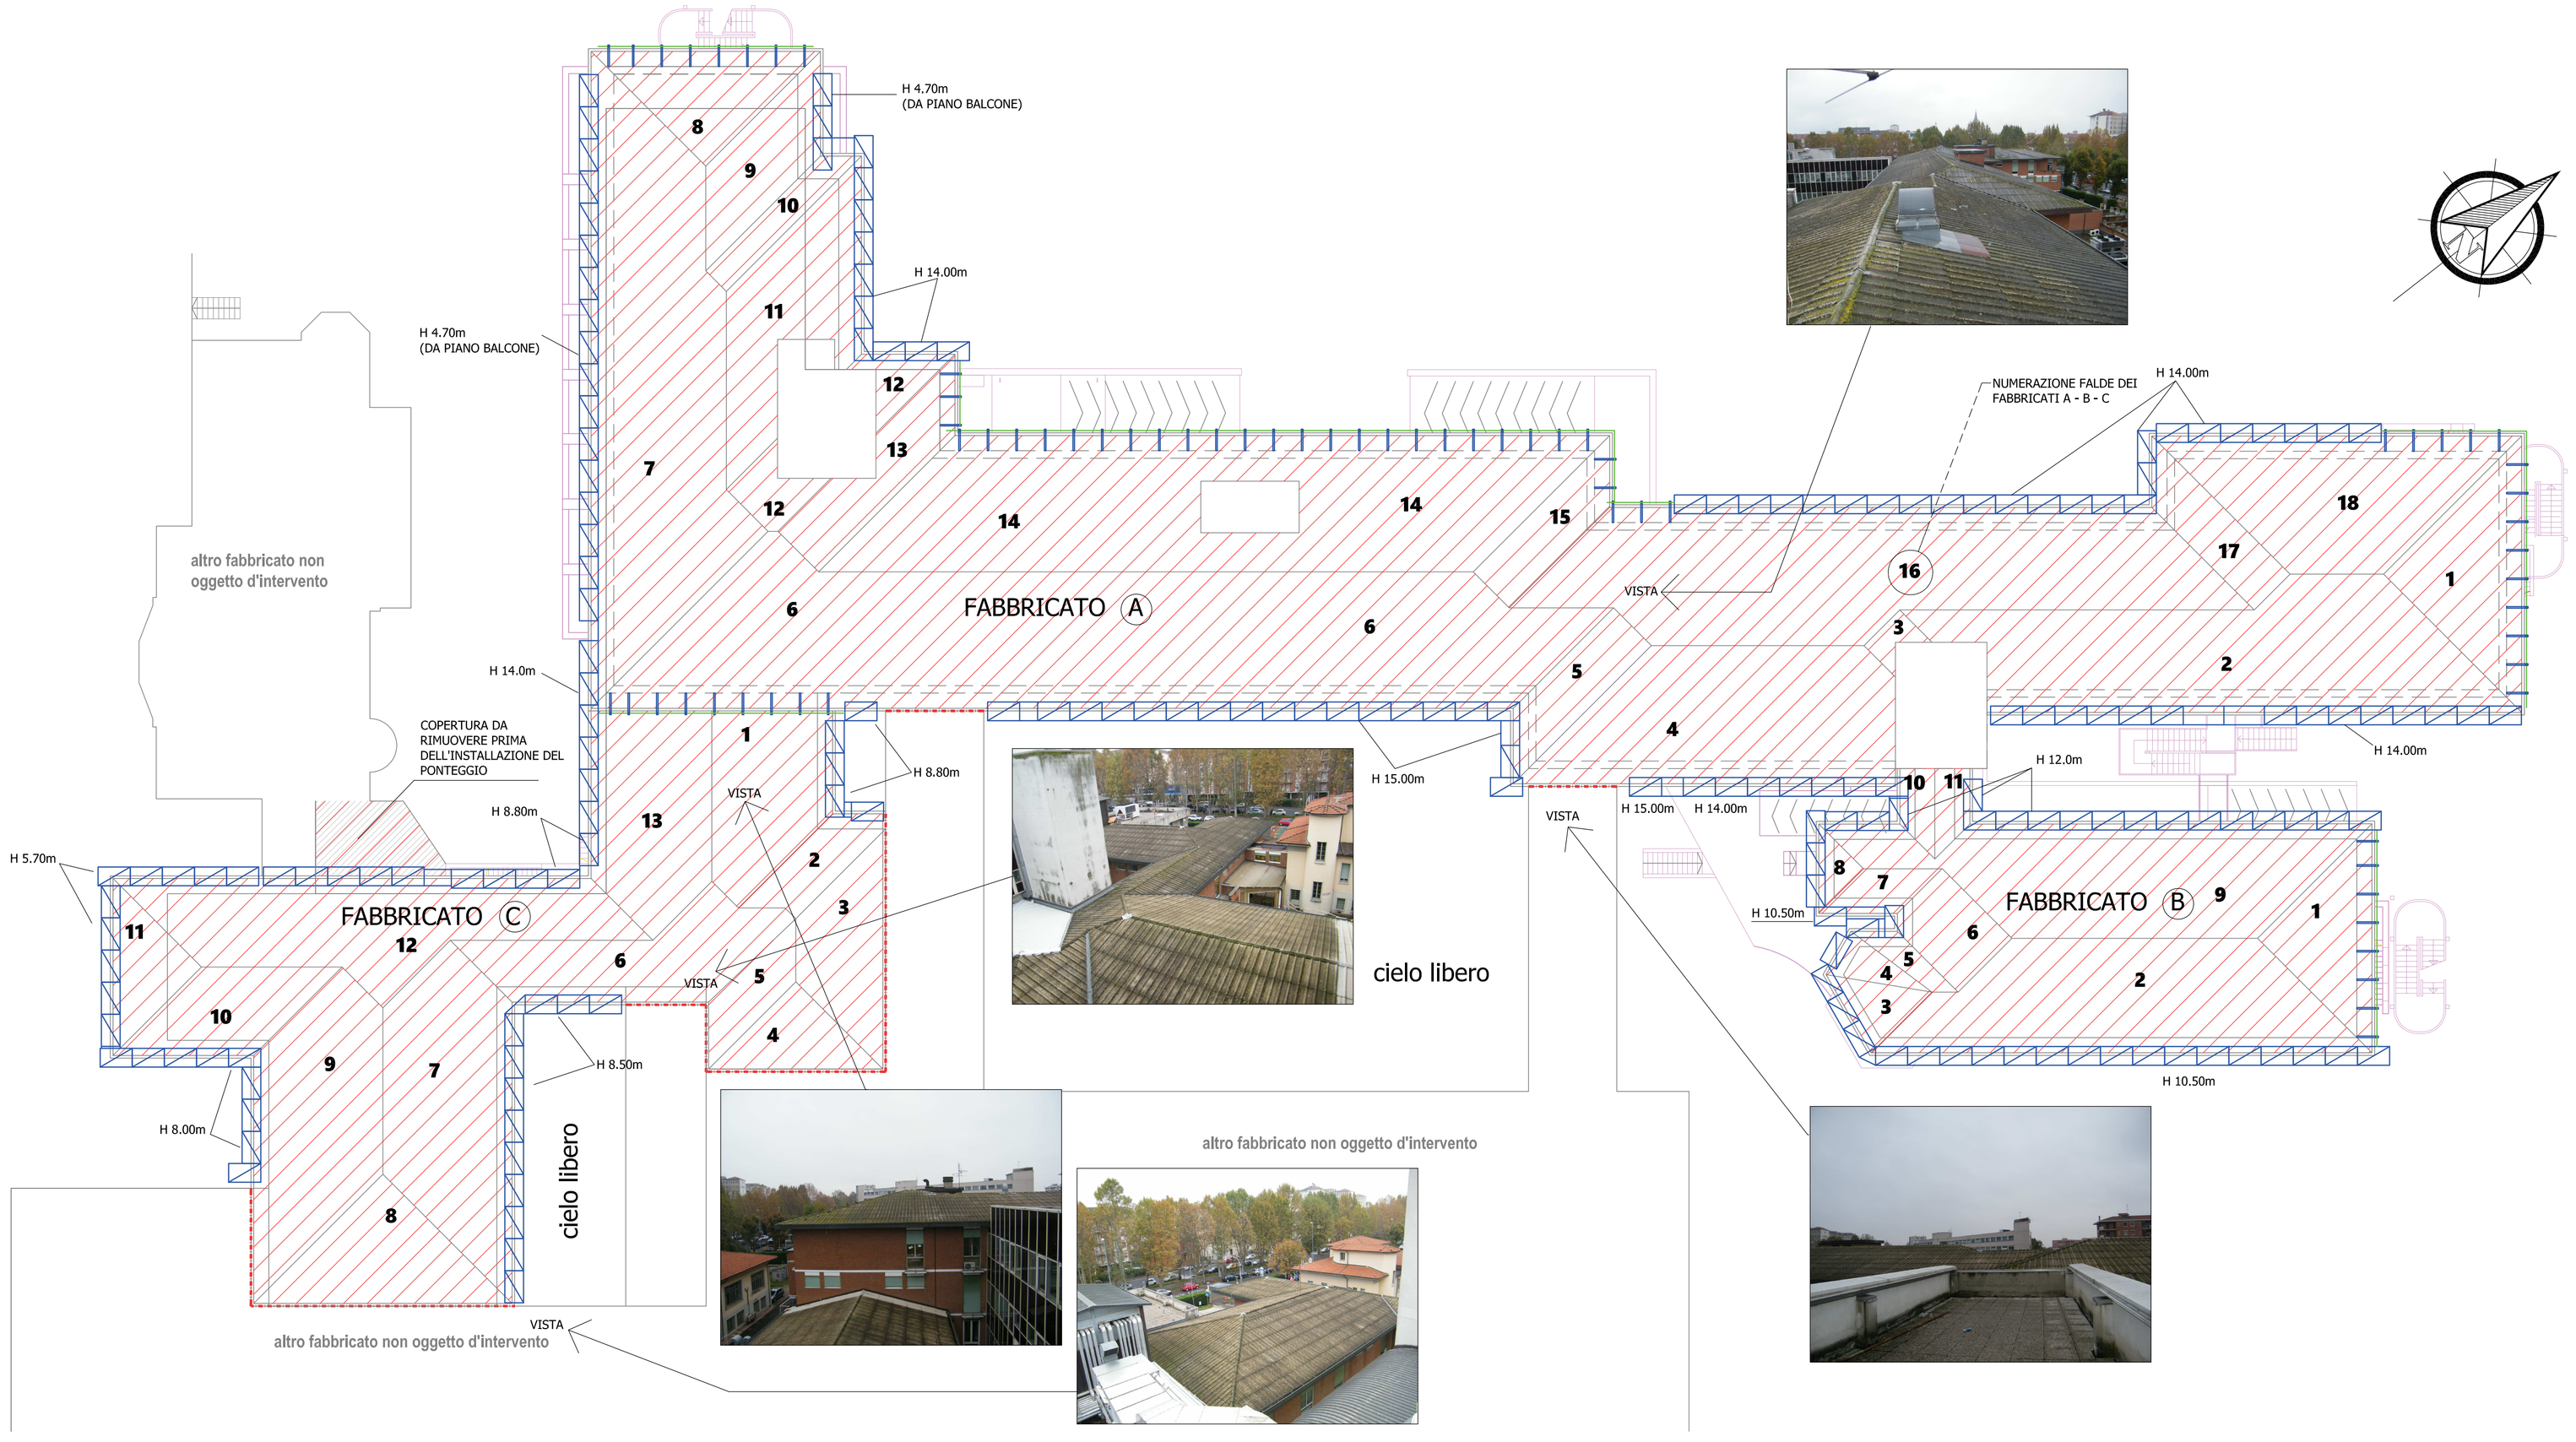

FABBRICATO A

Vista aerea Fabbricato in oggetto.

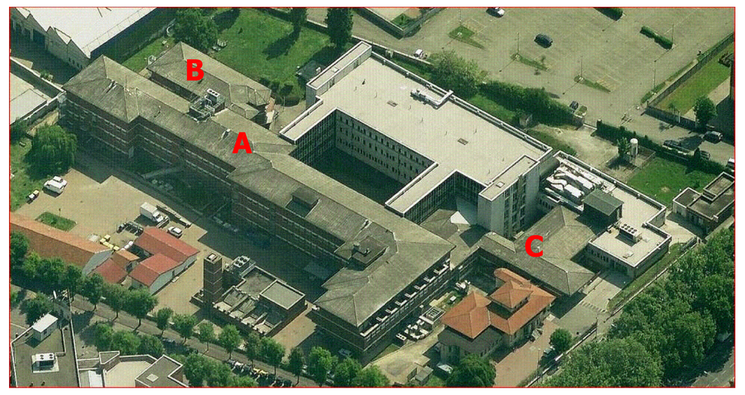

STRALCIO DELLA TAVOLA P.R.G.C. in scala 1:2.000
Destinazione d'uso del suolo.

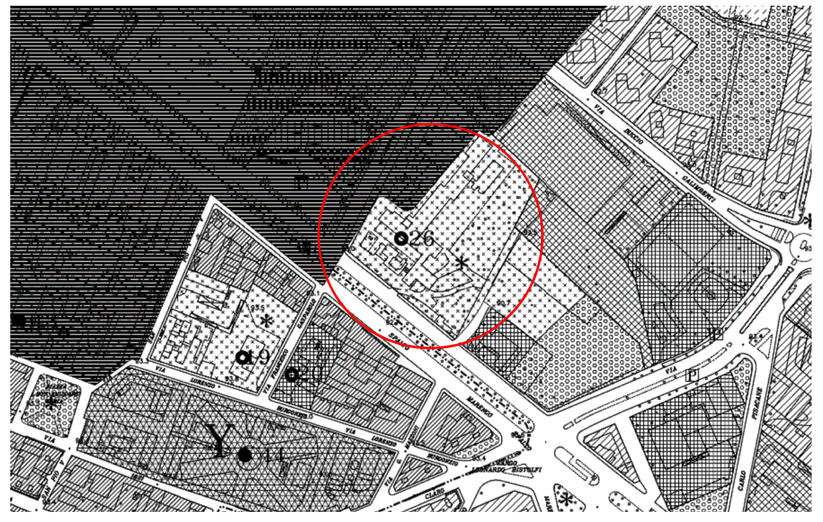

Parapetto di tipo provvisorio adatto alla tipologia di copertura per tetti piani o con inclinazioni fino a 10° (Classe A) e per coperture con pendenze fino a 30° (Classe B). Come previsto dalla norma EN 13374

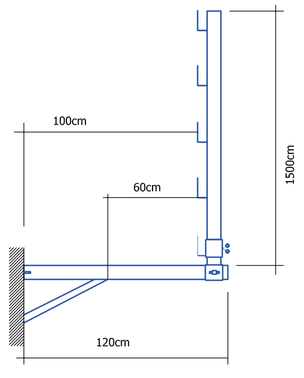

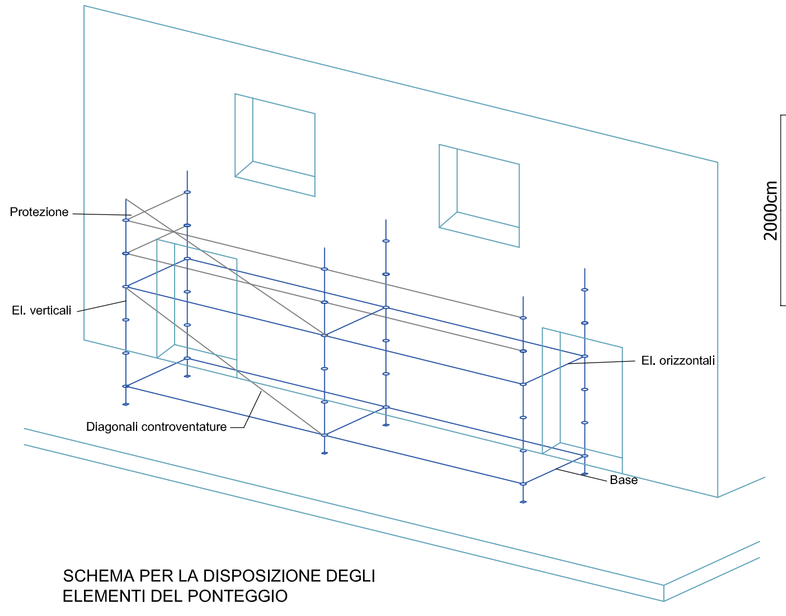

SCHEMA PER LA DISPOSIZIONE DEGLI ELEMENTI DEL PONTEGGIO

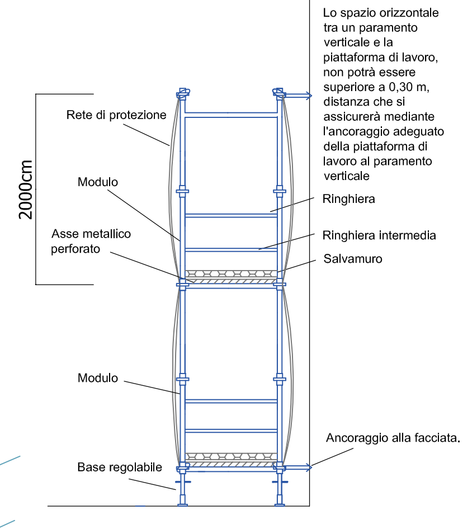

SEZIONE

PARTICOLARI PONTEGGIO

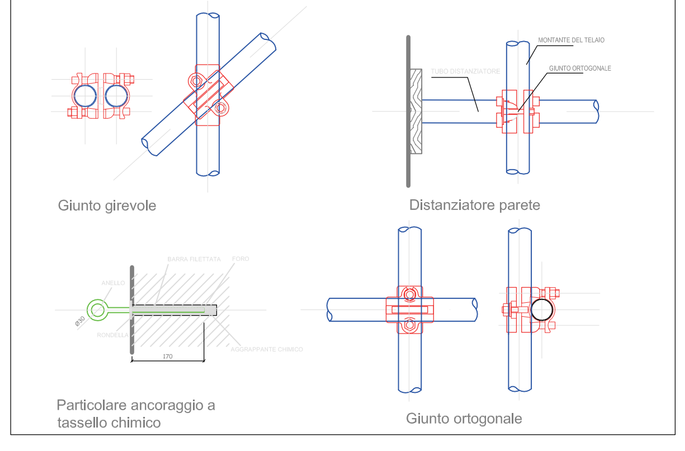

LEGENDA

- PONTEGGIO
- PARAPETTO
- LATO AUTOPROTETTO

Regione **PIEMONTE**
Provincia di **ALESSANDRIA**

Azienda Ospedaliera Nazionale Ospedale Santi Antonio e Biagio e Cesare Arrigo
S.S.N. - Regione Piemonte

REGIONE PIEMONTE

Progetto Definitivo, ai sensi del D.Lgs. 18 aprile 2016 n. 50 e s.m.i.

INTERVENTO DI BONIFICA E SOSTITUZIONE TETTO IN LASTRE DI CEMENTO AMIANTO OSPEDALE INFANTILE C. ARRIGO E PREDISPOSIZIONE DI INSTALLAZIONE IMPIANTO FOTOVOLTAICO

in Spalto Marengo, 46 - Alessandria

Codice CIG Z2824F79B5

IL RESPONSABILE DEL PROCEDIMENTO: *Arch. Claudio Pesce*

IL PROGETTISTA

(dott. Ing. Piero Marchisio)

Data	Aggiornamento		Firma
30/01/2019	versione 01		

Elaborato				Elaborato
TAVOLA PONTEGGIO				A.05
Relatore	file dwg	Data	Scala	
dott. Ing. Piero Marchisio	AQ08p004	30/01/2019	1:200	

La proprietà di questo disegno è strettamente riservata, con divieto assoluto di riproduzione o divulgazione a terzi senza autorizzazione.

A1 – 100