



SCHEMA FUNZIONALE CENTRALE TERMOFRIGORIFERA E PRODUZIONE ACQUA CALDA SANITARIA

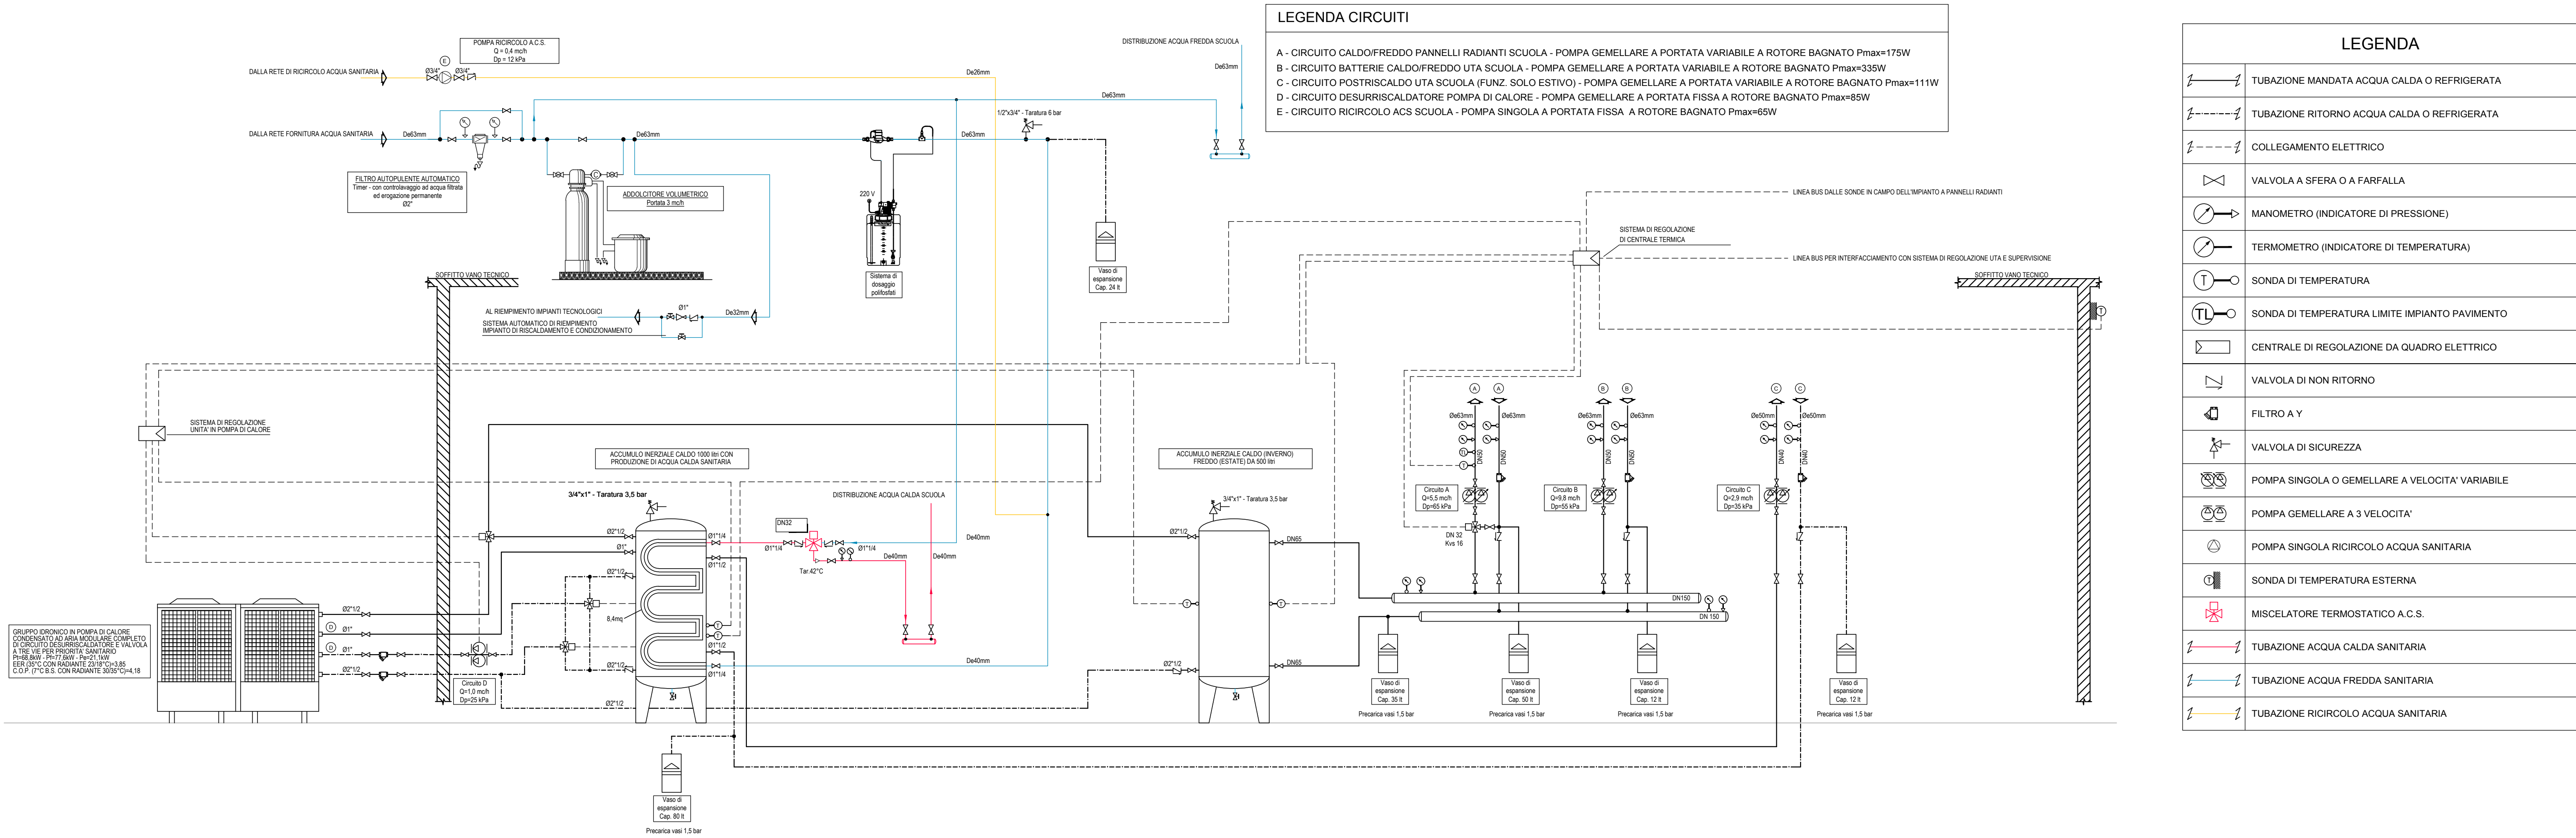

LEGENDA	
	TUBAZIONE MANDATA ACQUA CALDA O REFRIGERATA
	TUBAZIONE RITORNO ACQUA CALDA O REFRIGERATA
	COLLEGAMENTO ELETTRICO
	VALVOLA A SFERA O A FARFALLA
	MANOMETRO (INDICATORE DI PRESSIONE)
	TERMOMETRO (INDICATORE DI TEMPERATURA)
	SONDA DI TEMPERATURA
	SONDA DI TEMPERATURA LIMITE IMPIANTO PAVIMENTO
	CENTRALE DI REGOLAZIONE DA QUADRO ELETTRICO
	VALVOLA DI NON RITORNO
	FILTRO A Y
	VALVOLA DI SICUREZZA
	POMPA SINGOLA O GEMELLARE A VELOCITA' VARIABILE
	POMPA GEMELLARE A 3 VELOCITA'
	POMPA SINGOLA RICIRCOLO ACQUA SANITARIA
	SONDA DI TEMPERATURA ESTERNA
	MISCELATORE TERMOSTATICO A.C.S.
	TUBAZIONE ACQUA CALDA SANITARIA
	TUBAZIONE ACQUA FREDDA SANITARIA
	TUBAZIONE RICIRCOLO ACQUA SANITARIA

SCHEMA FUNZIONALE SISTEMA DI REGOLAZIONE UNITA' DI TRATTAMENTO ARIA "UTA SCUOLA"

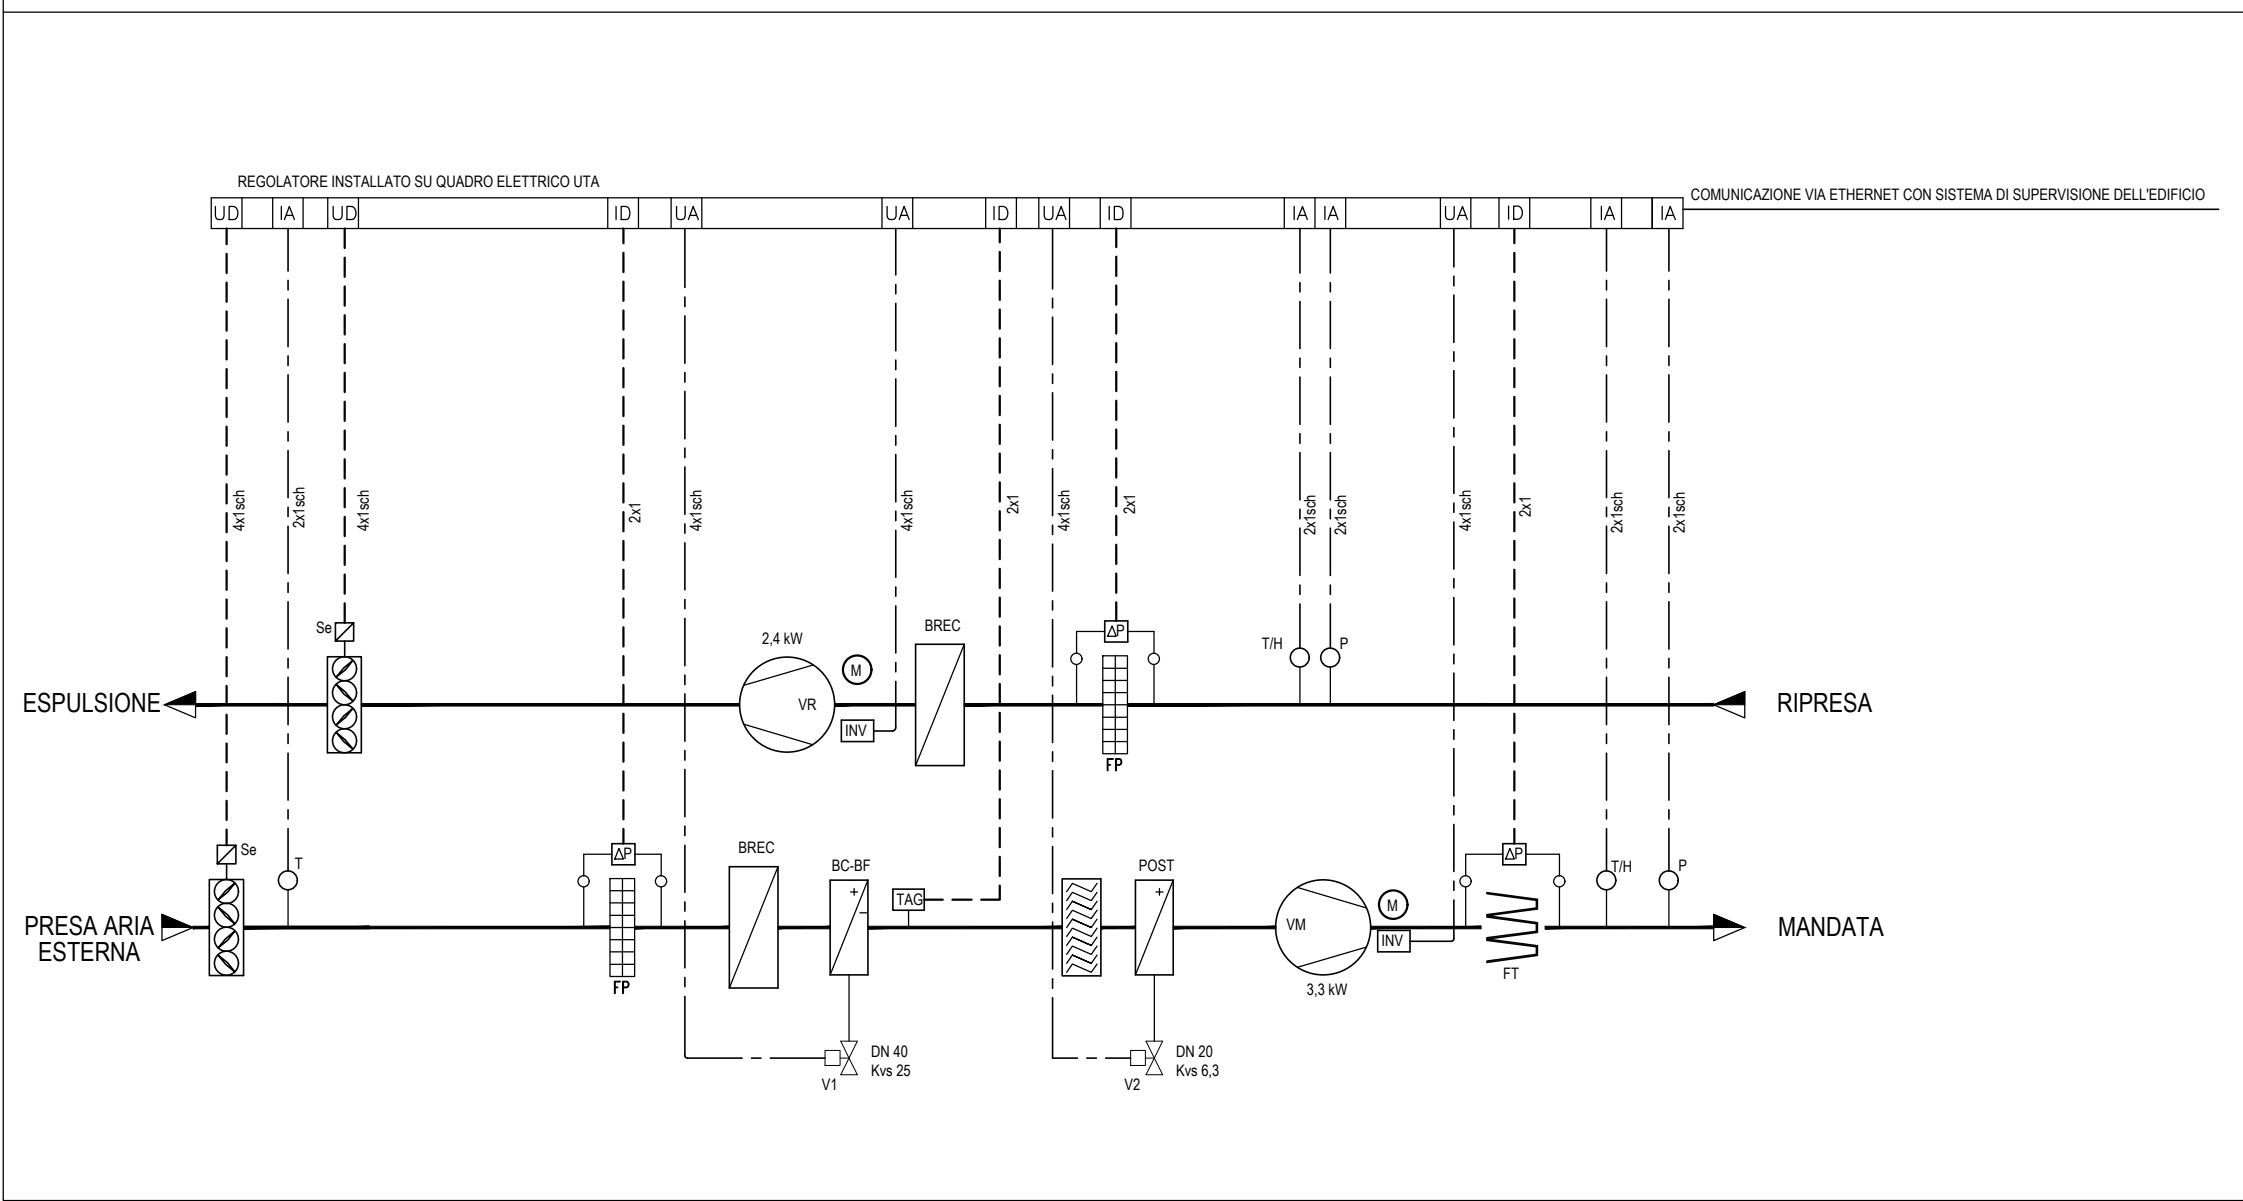

LEGENDA

	CONVERTITORE DI FREQUENZA
	PRESSOSTATO DIFFERENZIALE
	TERMOSTATO ANTIGELO
	SONDA DI TEMPERATURA/UMIDITA'
	SONDA DI PRESSIONE
	SONDA DI TEMPERATURA
	SERRANDA CON SERVOMOTORE
	VALVOLA CON SERVOMOTORE
	INGRESSO ANALOGICO AL SISTEMA DI REGOLAZIONE
	INGRESSO DIGITALE AL SISTEMA DI REGOLAZIONE
	USCITA ANALOGICA DAL SISTEMA DI REGOLAZIONE
	USCITA DIGITALE DAL SISTEMA DI REGOLAZIONE
	SEPARATORE DI GOCCE



COMUNE DI PONT CANAVESE
Città Metropolitana di Torino

REALIZZAZIONE DI POLO SCOLASTICO COMPRENDENTE SCUOLA PRIMARIA E SCUOLA SECONDARIA DI PRIMO GRADO NELL'AREA ATTUALMENTE DESTINATA A SCUOLA SECONDARIA DI PRIMO GRADO, PALESTRA E PARCO GIOCHI, SITA IN VIA ROMA.

COMUNE DI PONT CANAVESE
Il Sindaco: Sig. Paolo Coppo
R.U.P.: Geom. Anna Airoldi
Via Marconi n. 12 - 10085 PONT CANAVESE (TO)

PROGETTO:

STUDIO DI ARCHITETTURA
arch. Luca FARINELLI
dr. Maria Chiara SANTI
via Garibaldi 90 - 44121 Ferrara
tel +39 0532 209003
studio@lar.it - www.lar.it

CONSULENTI:

INDAGINI GEOLOGICHE:
PROG. STRUTTURE:
PROG. IMPIANTI:
ANALISI ACUSTICA:
COLLABORATORI:

Geol. Carlo Dellarole
Ing. Tommaso Mariacci
Ing. Riccardo Accorsi
Ing. Michele Buzzoni
Ing. Sara Zattelli

Arch. Enrico Bonazza
Dott. Dario Cattozzi

TAVOLA
IT06

PROGETTO ESECUTIVO: IMPIANTI TERMOMECCANICI
ELABORATO
SCHEMA FUNZIONALE DI CENTRALE
TERMOFRIGORIFERA E REGOLAZIONE UTA

SCALA