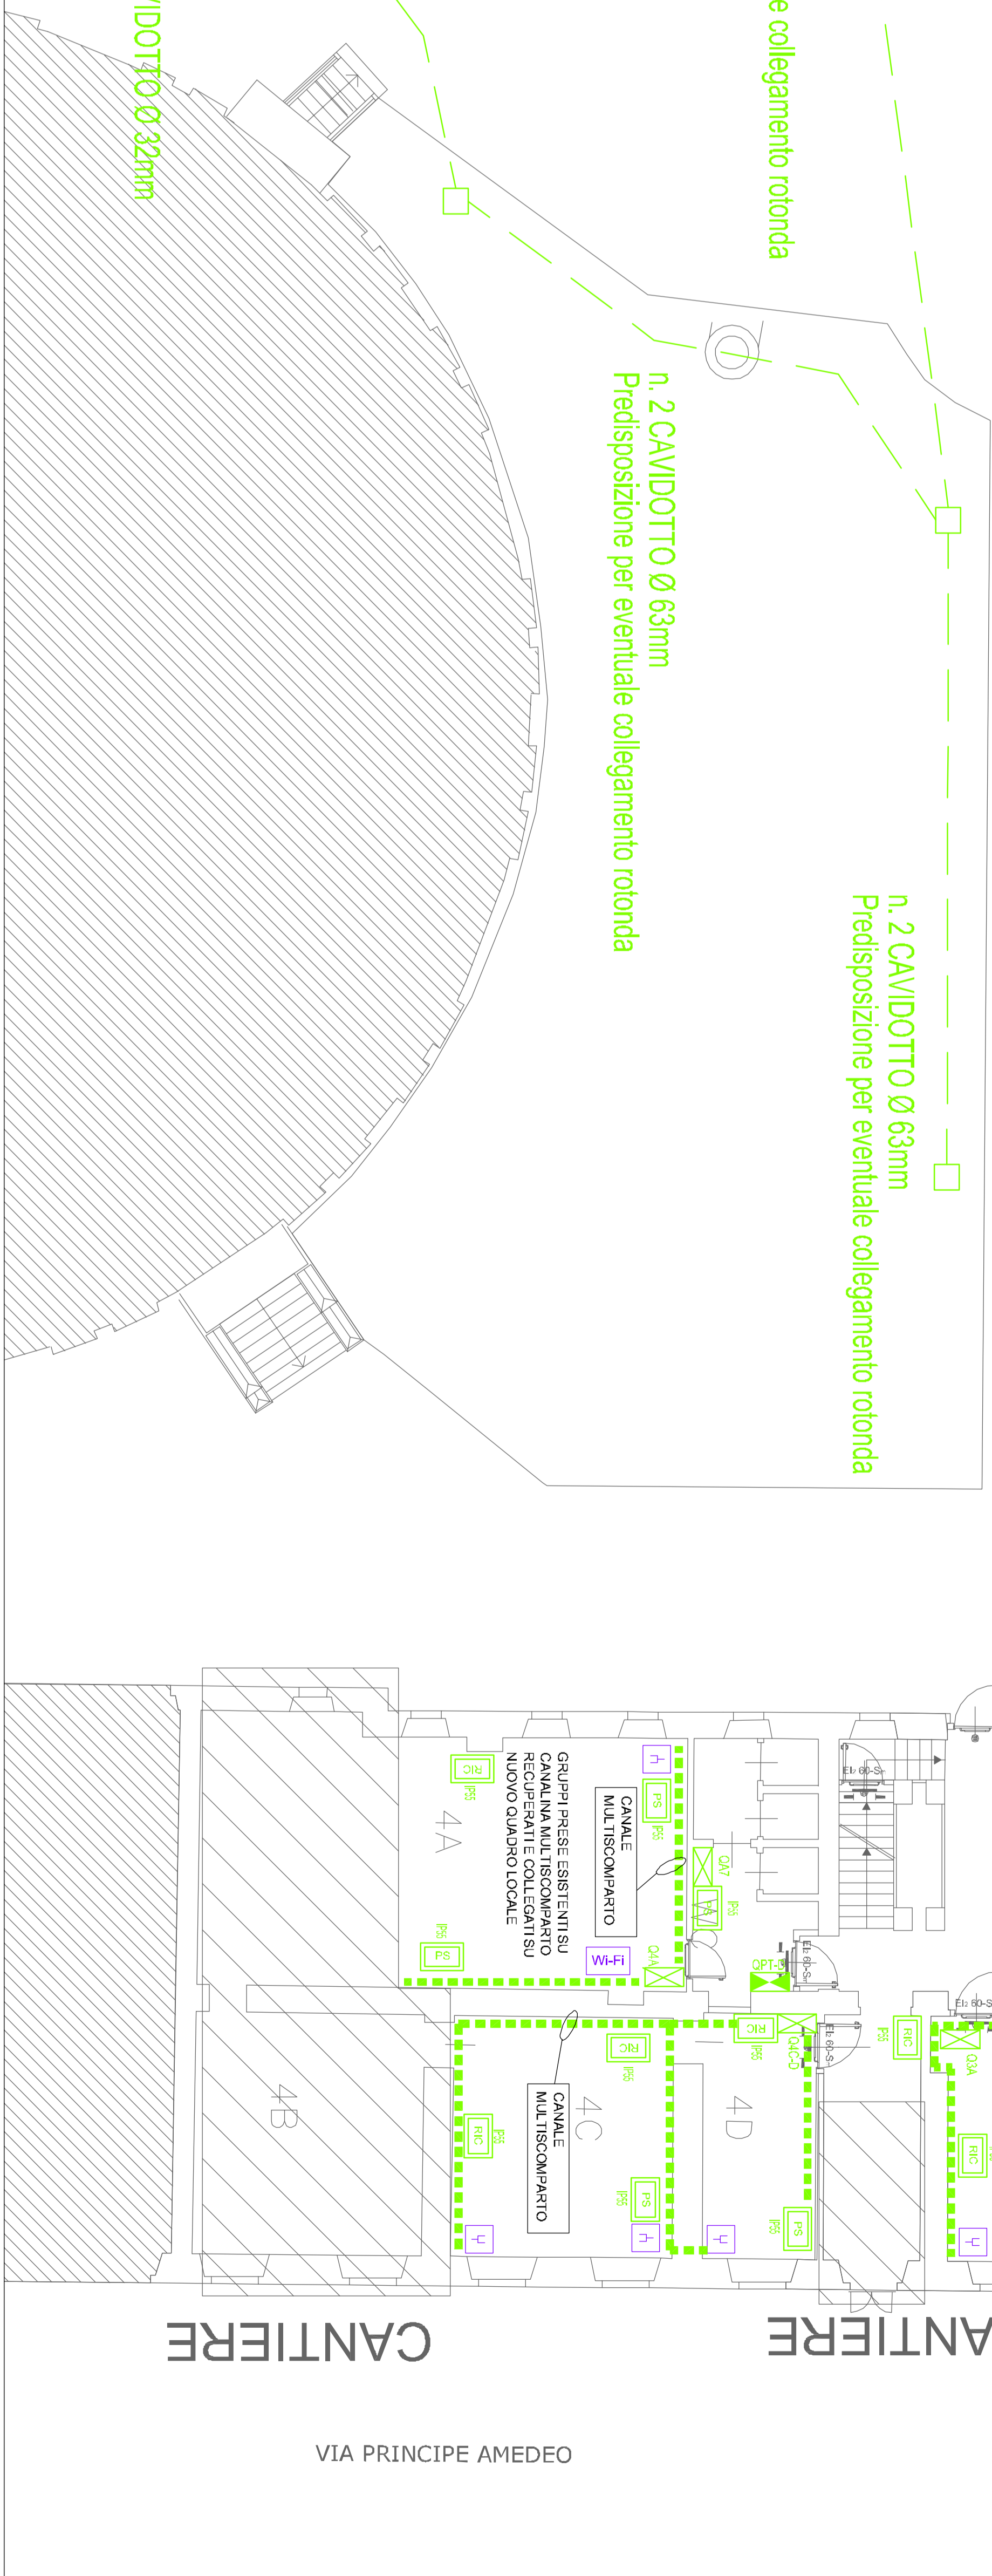


n. 2 CAVIDOTTO Ø 63mm
Predisposizione per eventuale collegamento rotonda

n. 1 CAVIDOTTO Ø 32mm

[illegible][illegible][illegible]