



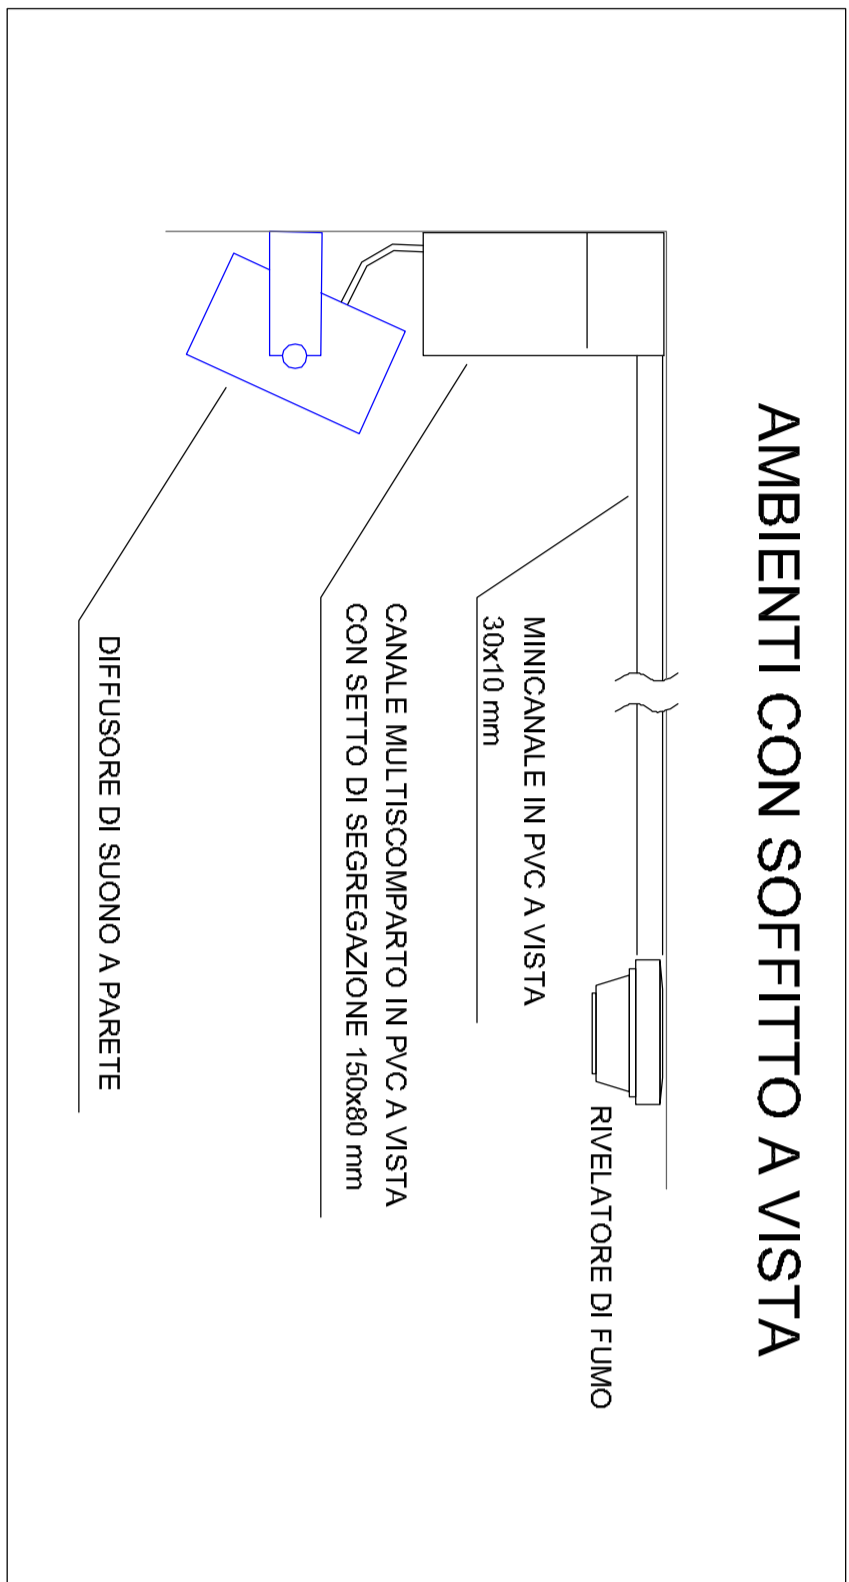
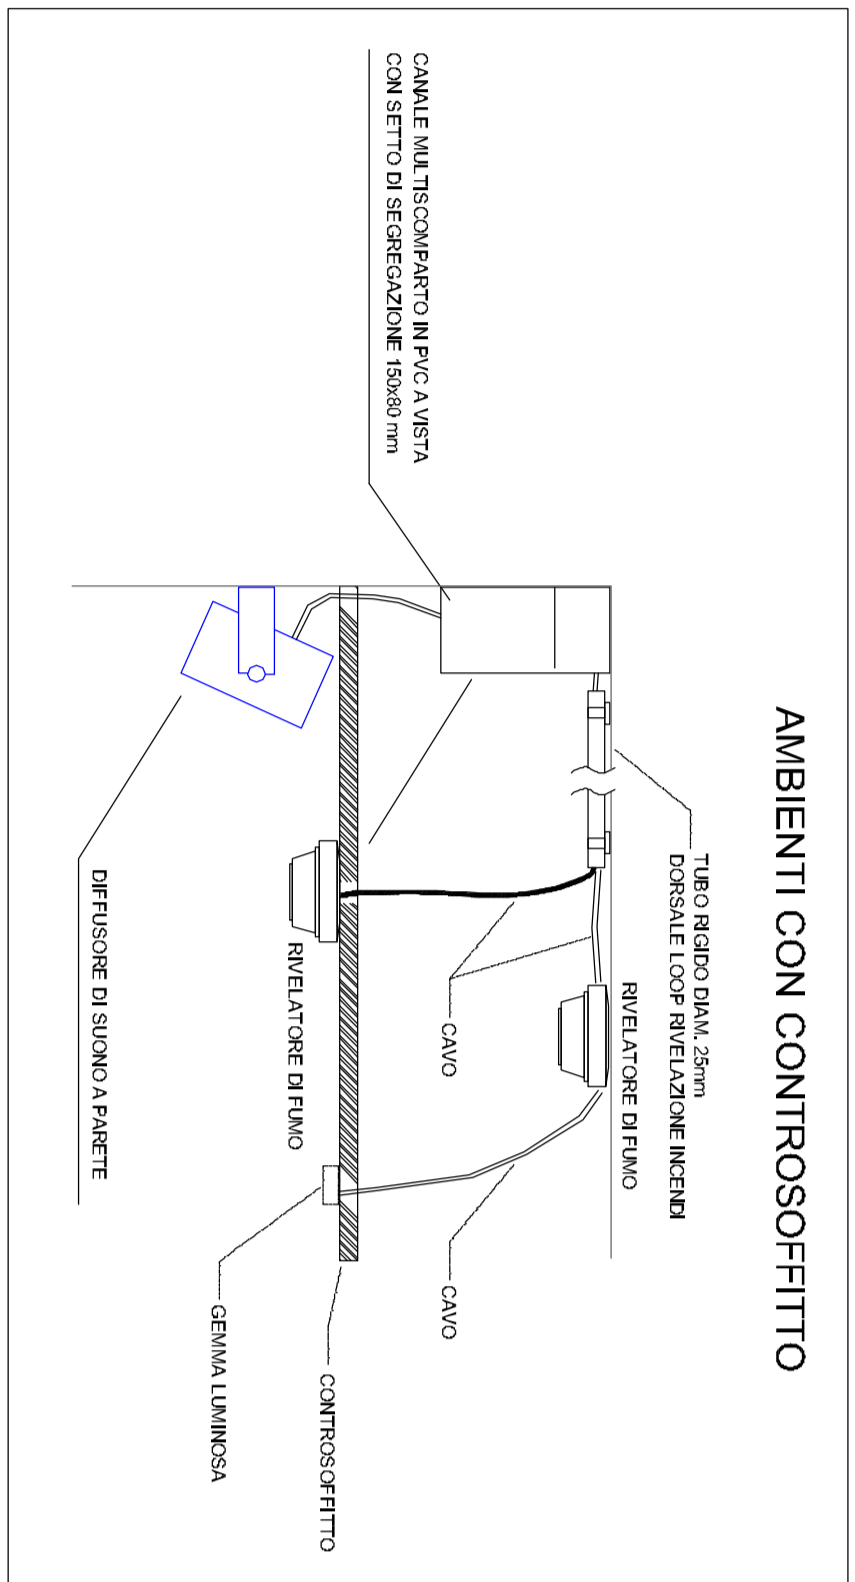


AMBIENTI DOTATI DI IMPIANTO RIVELAZIONE INCENDI ESISTENTE DA SOTTOPORRE A MANUTENZIONE STRAORDINARIA

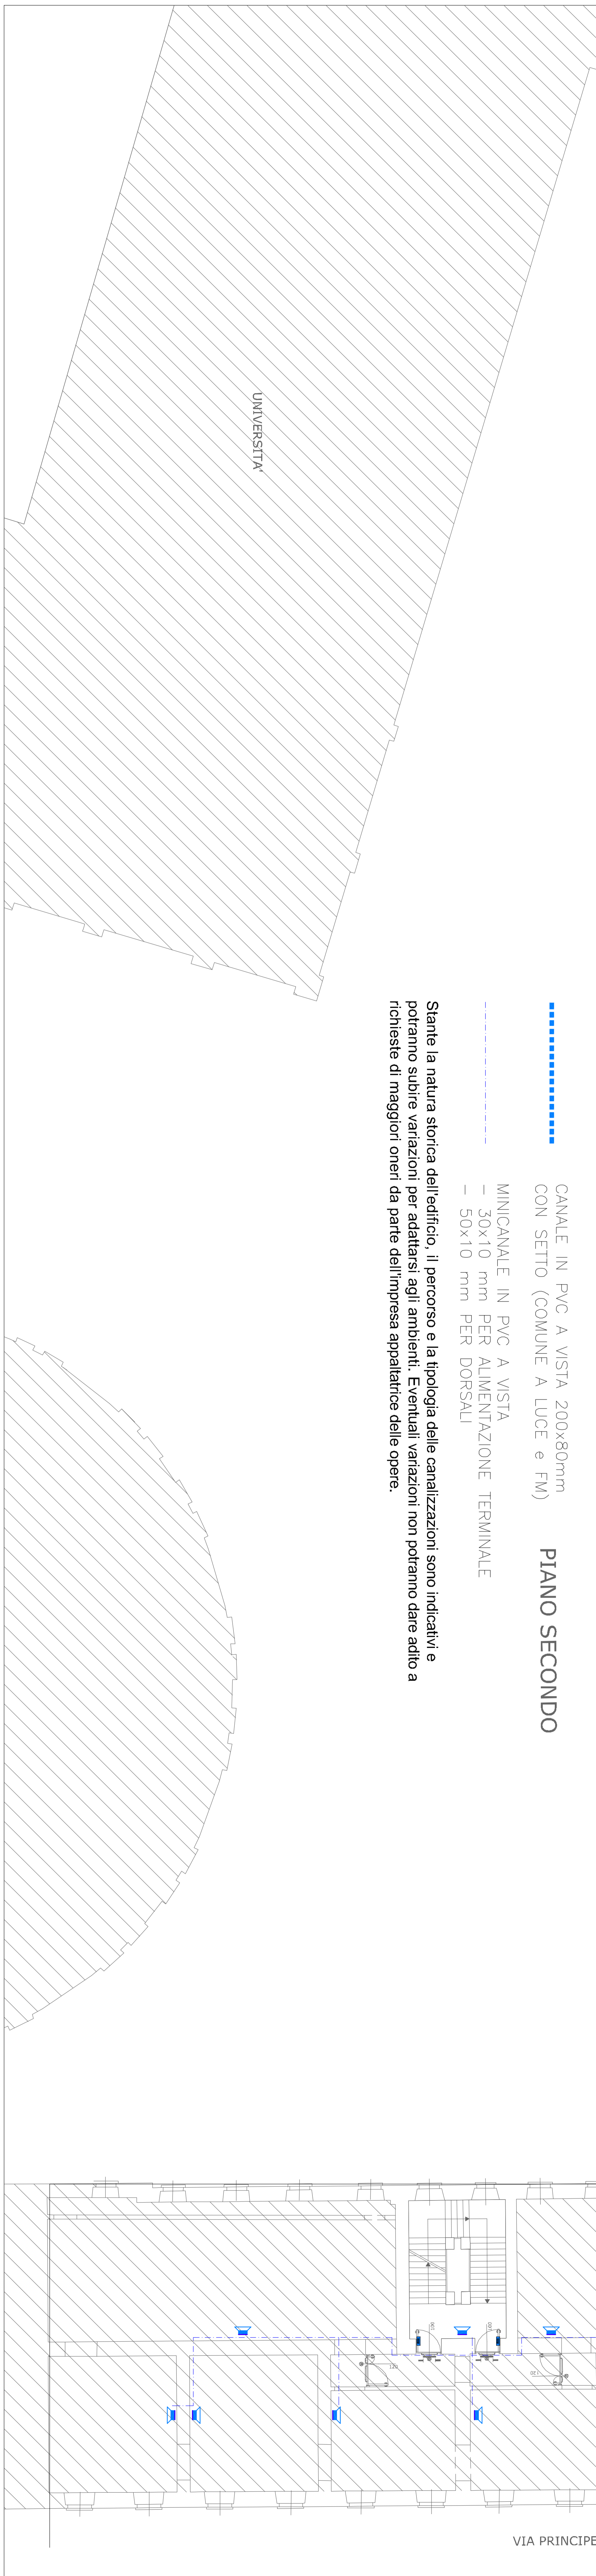

	06A19A03.015	RELEVATORE OTTICO DI FUMO SINGOLARMENTE INDIRIZZATO - POGIA IN AMBIENTE
	06A19A03.015	RELEVATORE OTTICO DI FUMO SINGOLARMENTE INDIRIZZATO COMPLETO DI SPA
	06A19B02.005	SINGOLARITORE (VERBA INDIRIZZATO) - POGIA IN SPA INDIRIZZI
	06A19B03.005	RELEVATORE LINEARE CON SPECCHIO SINGOLARMENTE INDIRIZZATO
	06A19B02.030	PULSANTE MANUALE A ROTAZIA VETRO SINGOLARMENTE INDIRIZZATO
	06A19B02.040	TACCA OTTICO-ACUSTICO SINGOLARMENTE INDIRIZZAZIA
	06A19A03.005	MODULO DI COMANDO SINGOLARMENTE INDIRIZZATO
	06A19A03.005	MODULO DI INGRESSO SINGOLARMENTE INDIRIZZATO
	06A19A02.020	ALIMENTATORE 24Vdc
	06A19A04.015	CENTRALE ANALOGICA 4 LOP - MAX 792 dispositivi
	06A19A01.020 06A23.001.520	DIRIGIBILE DI SUONO A PARETE - 3W
	PAGE-052	BASE MICROONDA 6 ZONE
	06A19A03.025 06A19B02.050	MODULO DI COMANDO ELETTRONAMENTE POGIA ELETTRONAMENTE PER BRENTUA PORTE REL. POTATO 100 KVA

**PARTICOLARI DI ALIMENTAZIONE  
RIVELATORI DI FUMO E ALTOPARLANTI**

[illegible]