

REGIONE PIEMONTE PROVINCIA DI CUNEO

COMUNE DI POLONGHERA
COMUNE DI FAULE

NUOVA SCUOLA
ELEMENTARE
INTERCOMUNALE

PROGETTO ESECUTIVO



PROGETTO:
PLANIMETRIA E
PROFILI

scala 1: 200

TAV C07

D17_012_C07

Arch. Fulvio BACHIORRINI
p.tta San Nicola 3 - SALUZZO
tel./fax 0175/46375

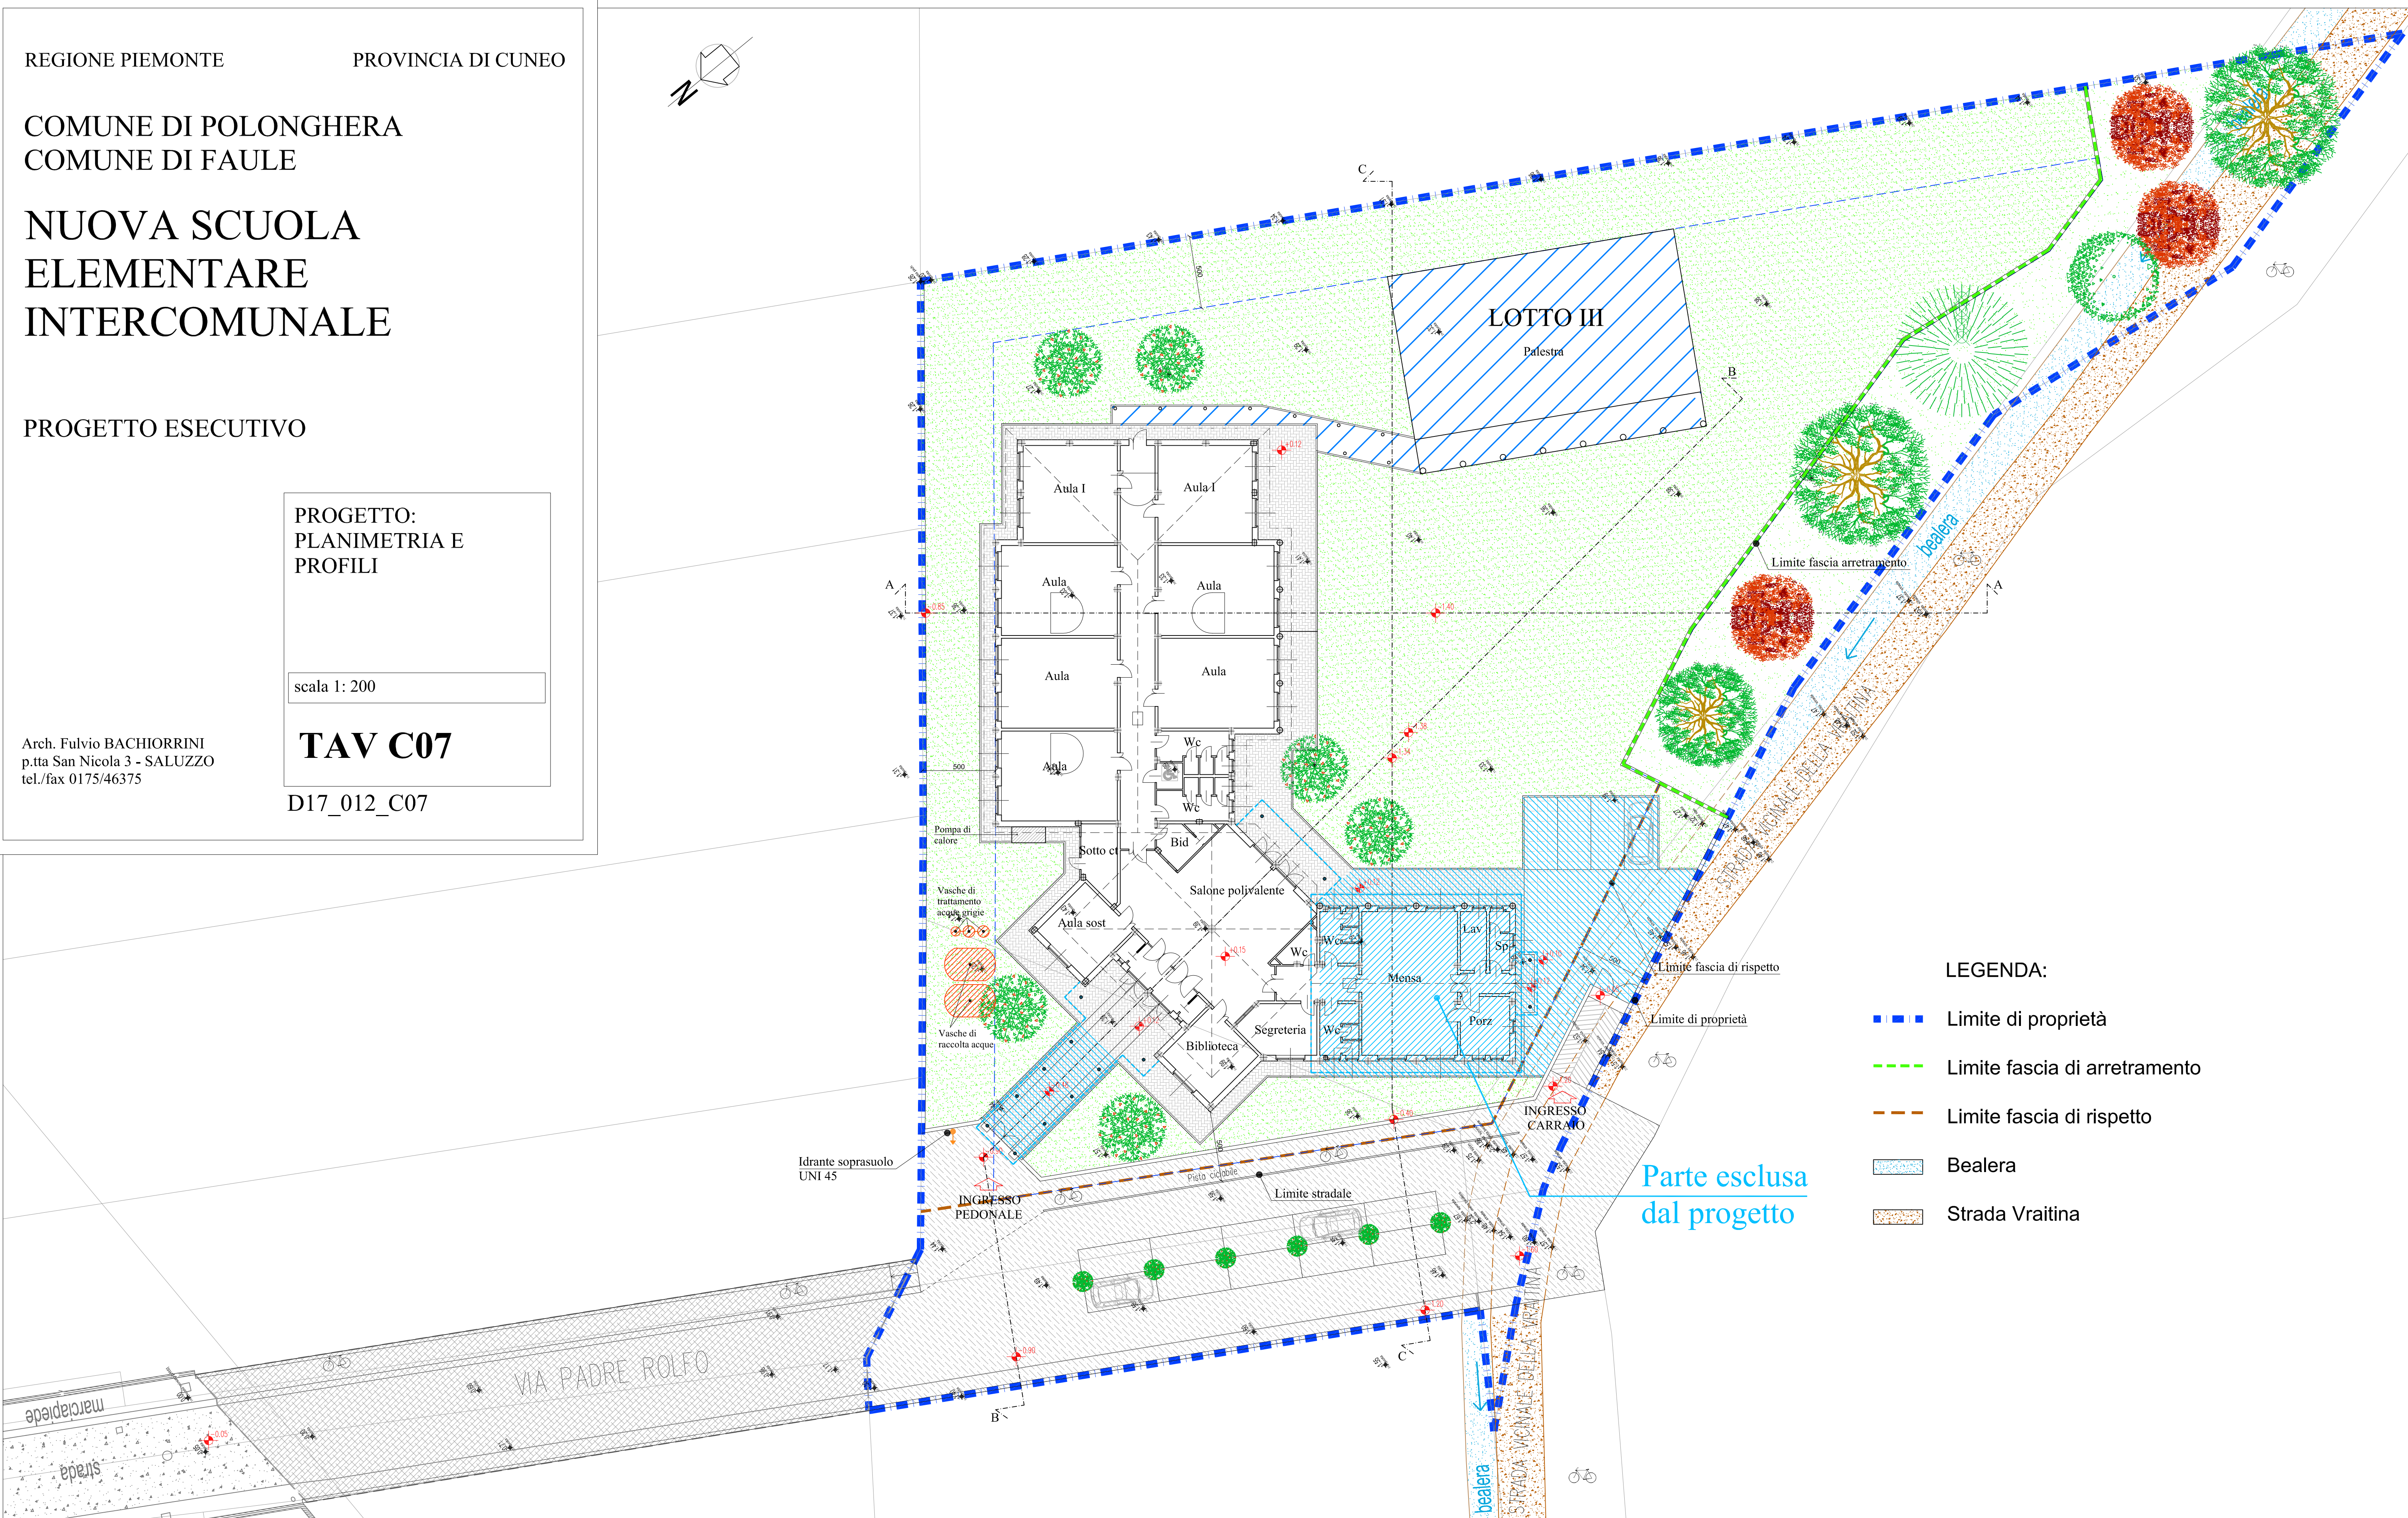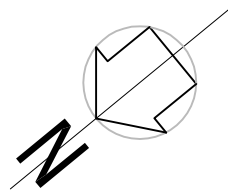

LEGENDA:

- ■ ■ Limite di proprietà
- Limite fascia di arretramento
- Limite fascia di rispetto
- Bealera
- Strada Vraitina

