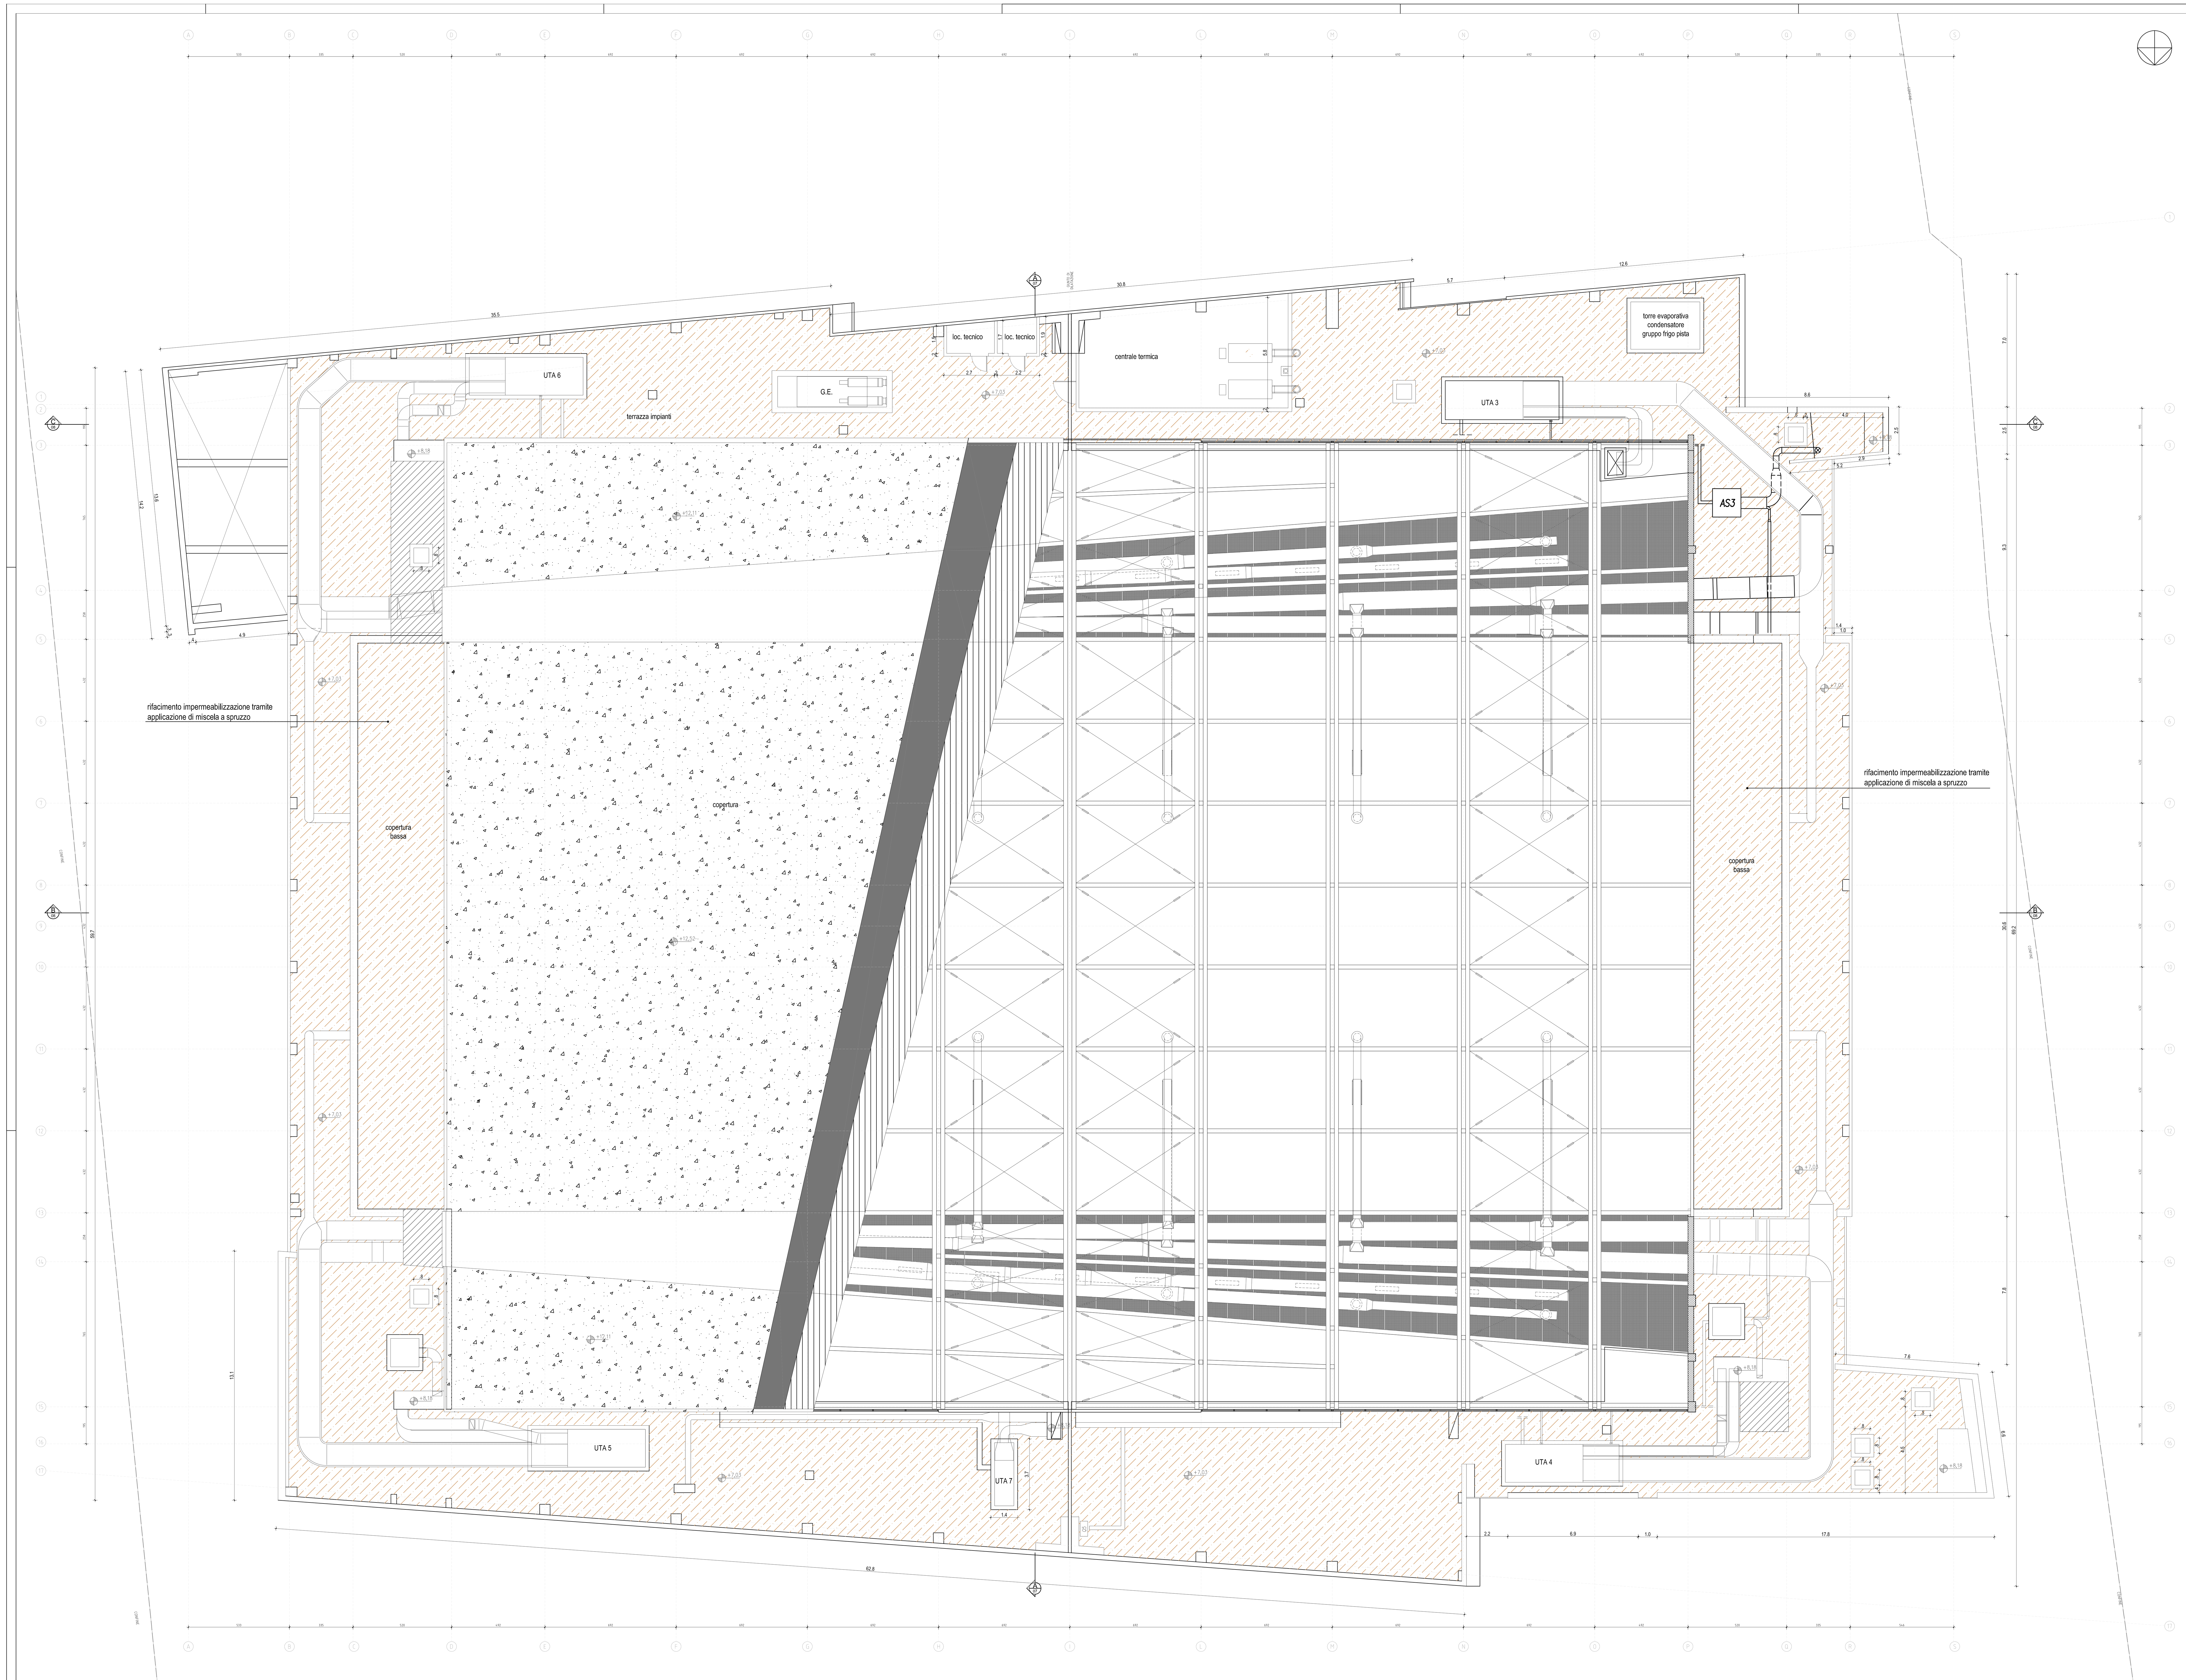

LEGENDA:

NOME DEL LOCALE	
cod. piano	superficie
tip. pavimento	h del locale
sup. illuminazione	perimetro

TABELLA CARATTERISTICHE DEI LOCALI

CONTROSOFFITTO

M00 — TIPOLOGIE PARETI

P00 — TIPOLOGIE SOLAI

00/00 S00 — ABACO SERRAMENTI INTERNI

0,00 — QUOTA PAVIMENTO FINITO

PHm — H PARAPETTO

P — PLUVIALE

0/000 — n.dettaglio o nome tavola / n.tavola — DETTAGLIO

LEGENDA INTERVENTI

SOSTITUZIONE DELLE GUAINE DI IMPERMEABILIZZAZIONE IN COPERTURA. Impiego di una miscela impermeabilizzante applicata a spruzzo. Propedeuticamente si procederà con lo smontaggio delle unità tecnologiche (UTA) ed il sezionamento delle tubazioni esistenti per consentirne lo spostamento. Anche gli staffaggi dovranno essere smontati; in alternativa si procederà con la posa dell'impermeabilizzazione anche su di essi al fine di garantire la totale protezione della copertura. Si procederà inoltre con la rimozione e lo smaltimento delle guaine esistenti. Superficie circa 1840 mq.
L'intervento comprenderà anche il rifacimento delle falderie e delle scossaline di coronamento, ed il trattamento dei setti in calcestruzzo al fine di risolvere i problemi di infiltrazione provenienti dalle pareti esterne. Preventivamente alla realizzazione della nuova impermeabilizzazione si procederà con la revisione delle corrette pendenze e con la stesura di uno strato di primer bituminoso aggrappante e consolidante.

STAZIONE APPALTANTE
S.C.R. Piemonte S.p.A.-Società di Committenza Regione Piemonte
corso Marconi n. 10 - 10125 Torino
www.scr.piemonte.it

OGGETTO - REALIZZAZIONE DEGLI INTERVENTI DI MANUTENZIONE STRAORDINARIA E RIQUALIFICAZIONE PREVISTI ALL'INTERNO DEL PALAZZO DEL GHIACCIO DI TORRE PELLICE

GRUPPO DI PROGETTAZIONE:

Mythos Consorzio Stabile S.c.a.r.l.
Sede legale: Via Trottechien, 61 - 11100 Aosta
Sedi operative:
Via Giotto 24 - 10123 Torino
Via Lampedusa 13 - 20141 Milano
Passage du Verger 5 - 11100 Aosta
Piazza Italia 34 - 07100 Sassari

Claudio Lucchin & Architetti Associati
Via Galvani, 6c - 39100 Bolzano

Coordinatore delle prestazioni specialistiche:
Dott.Ing. Fabio Inzani

Attività di rilievo: arch. Daniela Vamier
Progettazione strutturale: arch. Edi Vuillermoz
Progettazione architettonica: arch. Giovannino Carola
Progettazione impiantistica: ing. Stefano Bonfante
Coordinamento della sicurezza in progettazione: ing. Roberto Taddia
Progettazione antincendio: dott. ing. Fabio Inzani

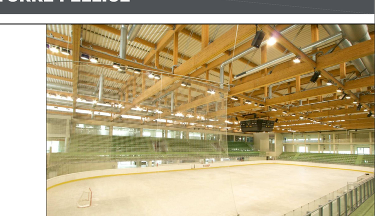

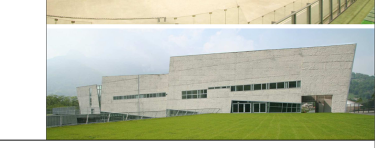

PROGETTO ESECUTIVO
ELABORATI GRAFICI
PROGETTO
PIANTA COPERTURA - LIVELLO IMPIANTI

data: maggio 2017 | **scala:** 1:100

G.AE.E.010

Revisione	Data	Descrizione	Emissione	Verifica	Approvazione
01	giugno 2017	Modifiche a seguito delle osservazioni dei validatori	MYT	Ing. Stefano Bonfante	Ing. Fabio Inzani
00	maggio 2017	Emissione PROGETTO ESECUTIVO	MYT	Ing. Stefano Bonfante	Ing. Fabio Inzani