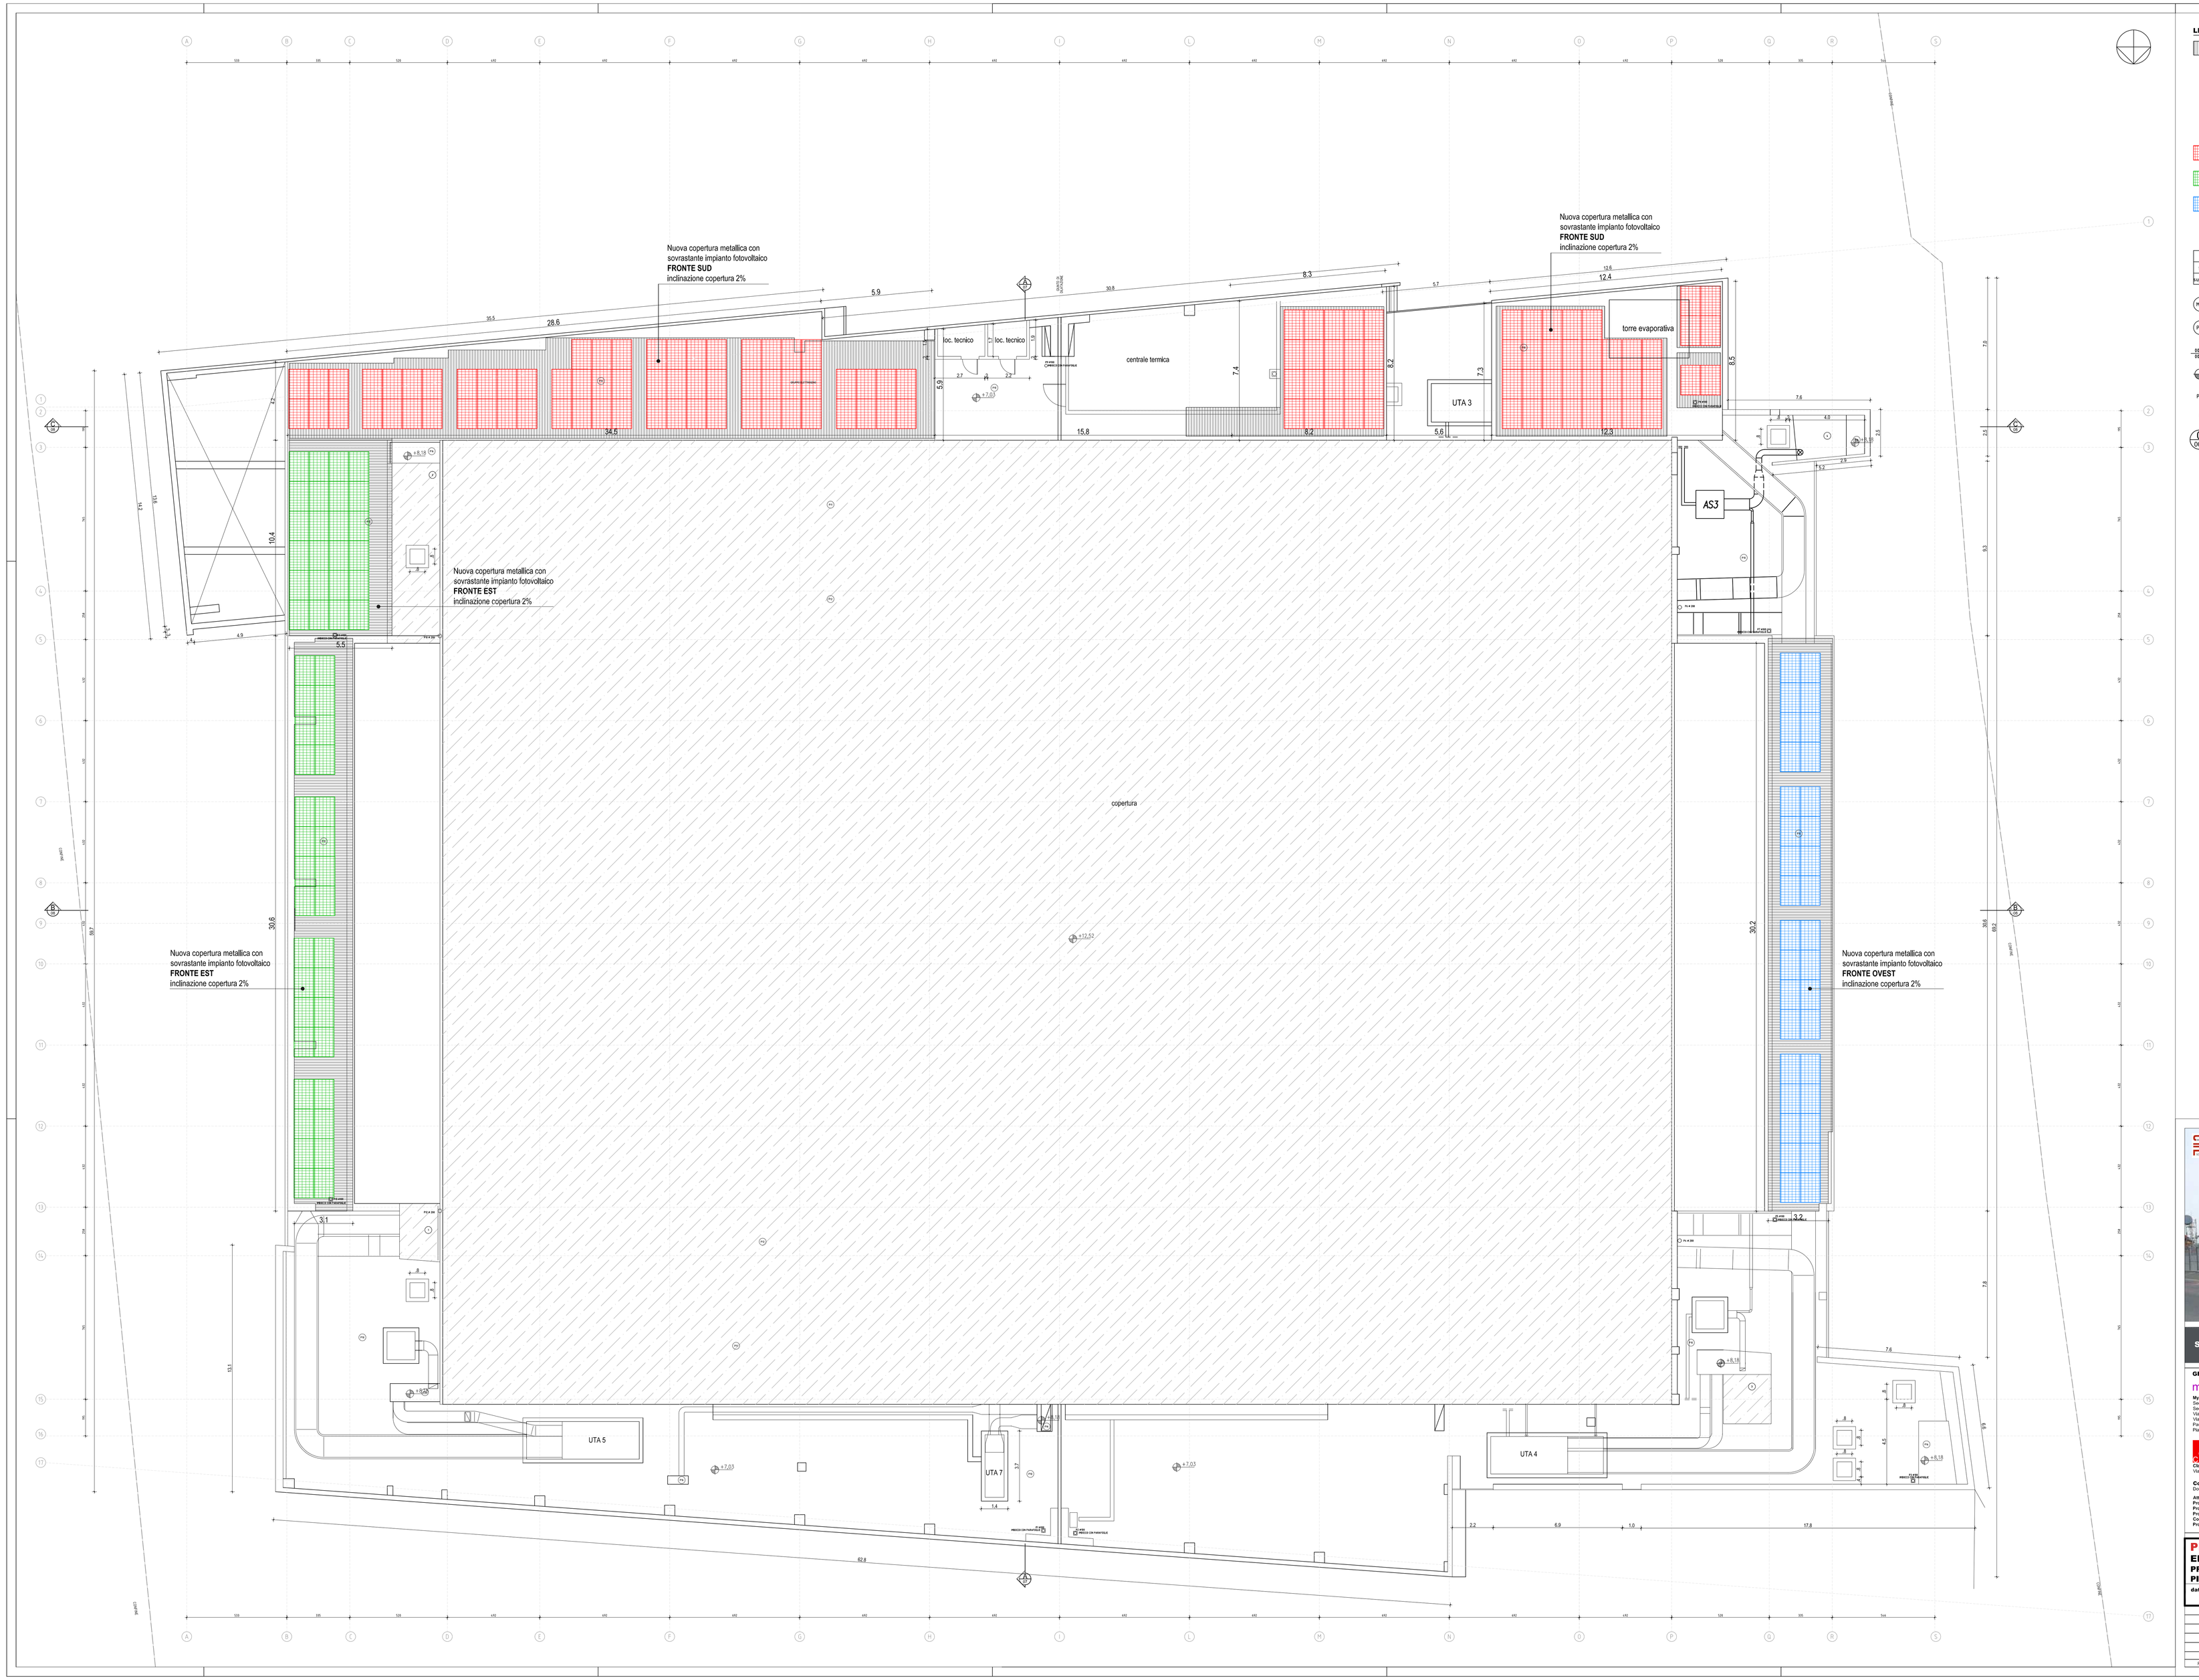

LEGENDA

NUOVA COPERTURA METALLICA: struttura costituita da travi principali HEB160, da travi secondarie HEB220 e da omega di altezza variabile per poter garantire la pendenza della lamiera grecata sovrastante (circa 2%) controventi ugm 80. **Copertura in lastre metalliche grecate in alluminio goffrato 3103, spessore 8/10** con sormonti non inferiori a 10 cm, i fissaggi dovranno consentire lo scorrimento e la dilatazione dei giunti stessi, pur garantendo la perfetta tenuta alle eventuali infiltrazioni. **Colore della lamiera grigio per minimizzarne l'impatto ambientale (colore simile a quello del rivestimento di facciata in pietra di Luserna).** La stessa tipologia di lamiera verrà utilizzata anche per mascherare la struttura metallica (installazione verticale).

INSTALLAZIONE MODULI FOTOVOLTAICI realizzati con celle di silicio monocristallino installati con un angolo di 98 gradi a 2° e posizionati in aderenza ai pannelli metallici di copertura in maniera da essere **mascherati alla vista dal coronamento esterno esistente.** Telaio in alluminio anodizzato, potenza unitaria del pannello 250 W.

INSTALLAZIONE MODULI FOTOVOLTAICI - FRONTE SUD
Potenza unitaria del pannello 250 W; potenza installata 30 KWp

INSTALLAZIONE MODULI FOTOVOLTAICI - FRONTI EST
Potenza unitaria del pannello 250 W; potenza installata 14 KWp

INSTALLAZIONE MODULI FOTOVOLTAICI - FRONTI OVEST
Potenza unitaria del pannello 250 W; potenza installata 8 KWp

NOME DEL LOCALE

cod. piano	superficie
Tip. pavimento	h. del locale
sup. illuminazione	perimetro

TABELLA CARATTERISTICHE DEI LOCALI

TIPOLOGIE PARETI

TIPOLOGIE SOLAI

ABACO SERRAMENTI INTERNI

QUOTA PAVIMENTO FINITO

H PARAPETTO

PLUVIALE

DETTAGLIO

STAZIONE APPALTANTE
S.C.R. Piemonte S.p.A.-Società di Committenza Regione Piemonte
corso Marconi n. 10 - 10125 Torino
www.scr.piemonte.it

OGGETTO - REALIZZAZIONE DEGLI INTERVENTI DI MANUTENZIONE STRAORDINARIA E RIQUALIFICAZIONE PREVISTI ALL'INTERNO DEL PALAZZO DEL GHIACCIO DI TORRE PELLICE

GRUPPO DI PROGETTAZIONE:

mytho

Mytho Consortile Studio S.c.a.r.l.
Sede legale: Via Trinchieri, 61 - 11100 Aosta
Sede operativa:
Via Giolitti 2/H - 10123 Torino
Via Lamarmora 13 - 20141 Milano
Via Cavour 2 - 12084 Mondovì Breo
Piazza Adda 34 - 01100 Sonvaré

Claudio Lavezzo & Architetti Associati
Via Cahiers, 5c - 39100 Bolzano

Coordinatore delle prestazioni specialistiche:
Dott.Ing. Fabio Inzaco

Addetto di Ufficio: arch. Daniela Vanoni
Progettazione architettonica: arch. Vito Mormino
Progettazione architettonica: arch. Giovannino Cerrito
Progettazione impiantistica: ing. Stefano Bortolino
Progettazione impiantistica: collaboratore ing. Roberto Taddia
Progettazione antincendio: dott. ing. Fabio Inzaco

PROGETTO ESECUTIVO
ELABORATI GRAFICI
PROGETTO
PIANTA COPERTURA - LIVELLO PISTA

G.AE.E.011

data: maggio 2017 | scala: 1:100

01	giugno 2017	Modifiche e seguito delle osservazioni dei valutatori	MVT	Ing. Stefano Bortolino	Ing. Fabio Inzaco
00	maggio 2017	Emissione PROGETTO DEFINITIVO	MVT	Ing. Stefano Bortolino	Ing. Fabio Inzaco
Revisione	Data	Descrizione	Emissione	Verifica	Approvazione